


Sign.

05

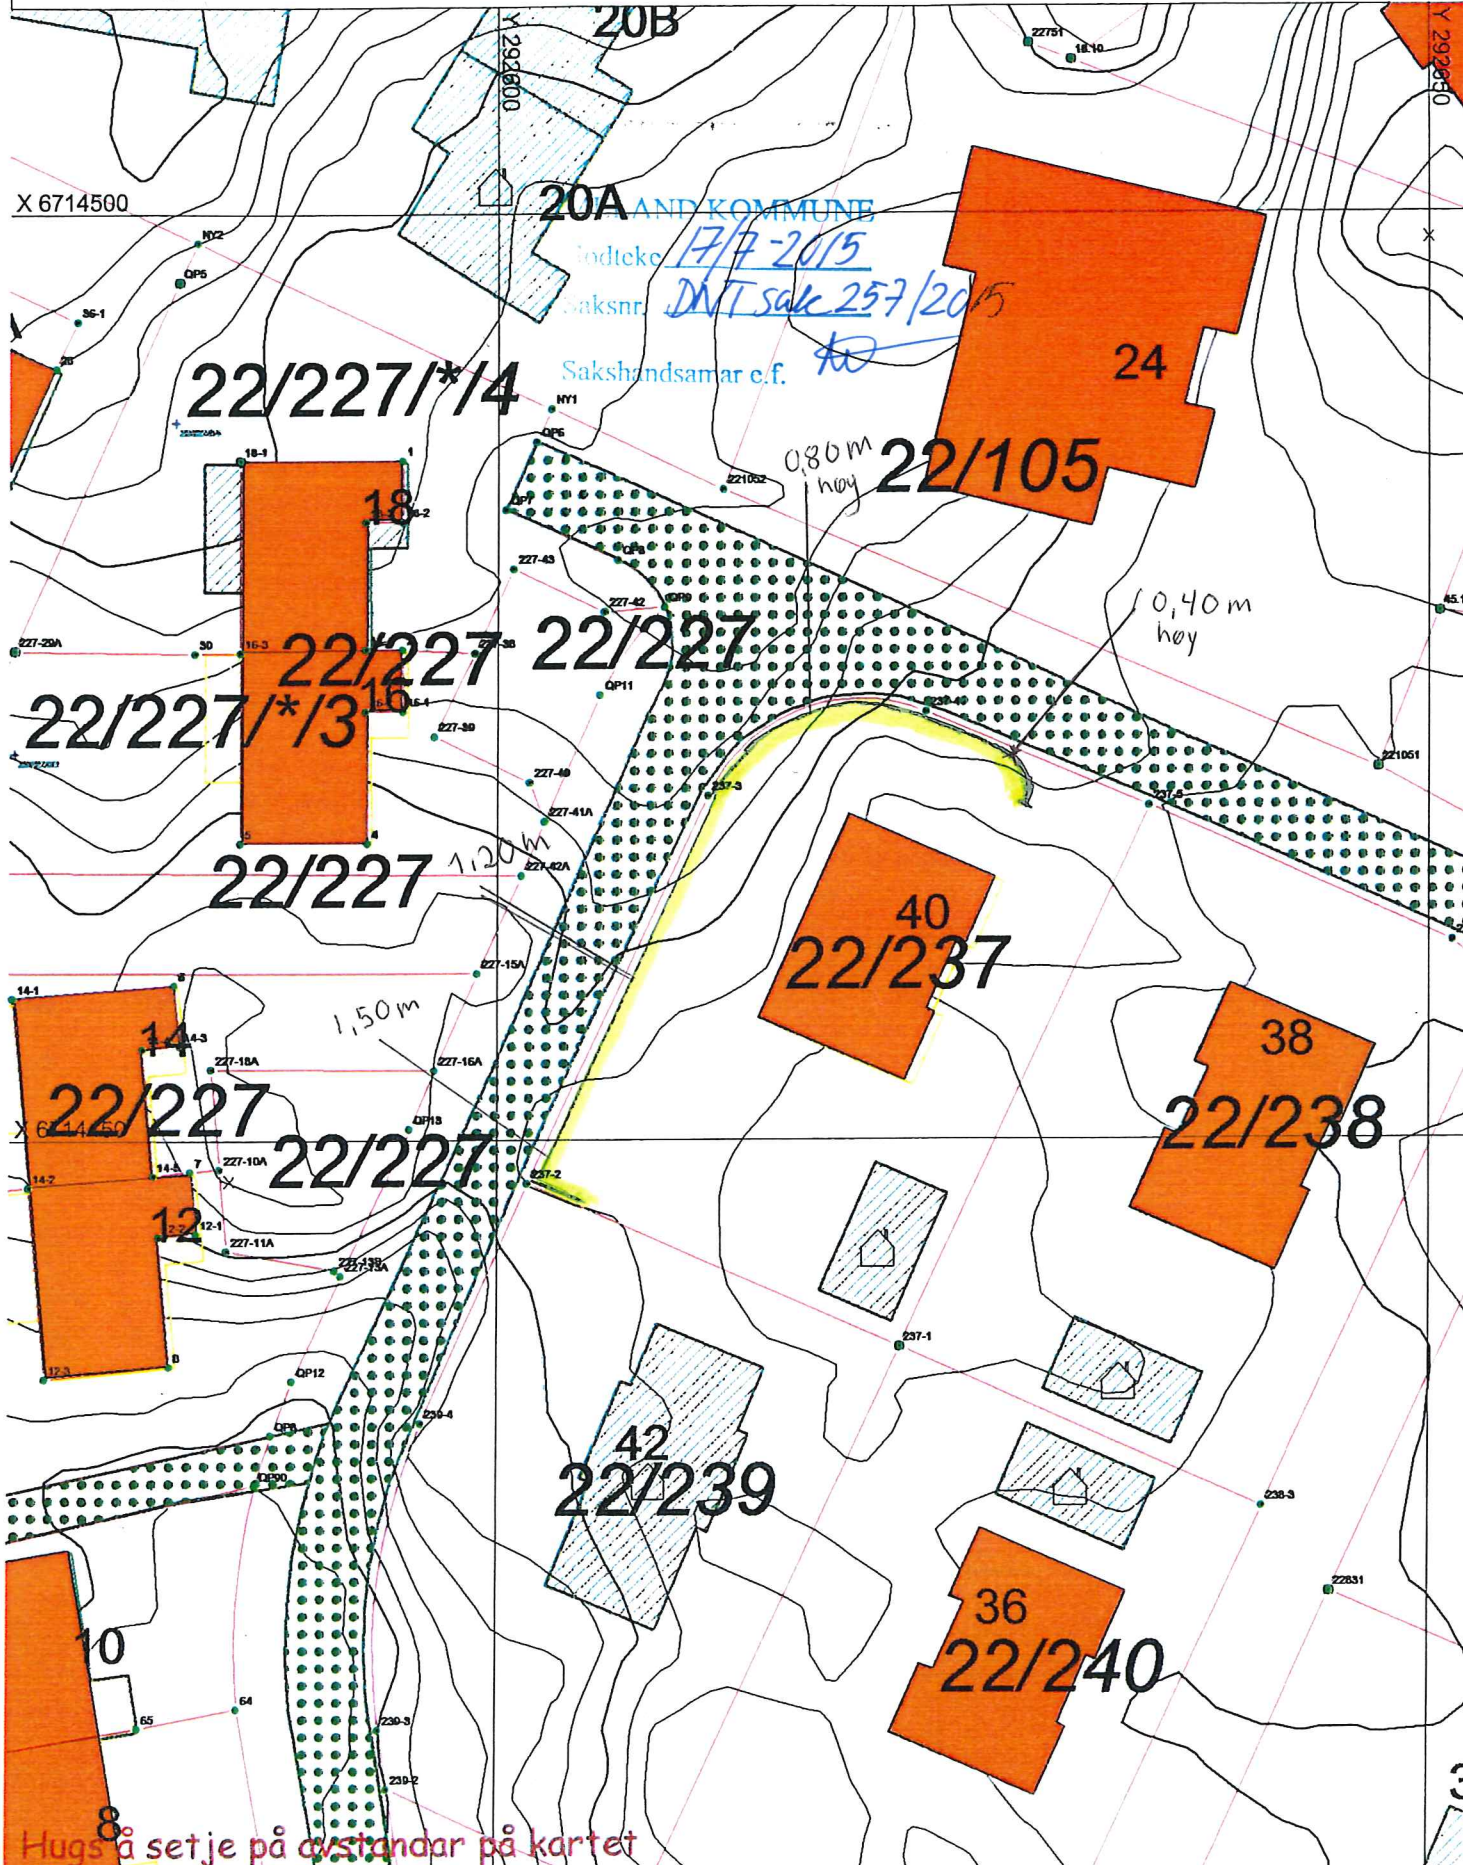

AND KOMMUNE
 fødteteke 17/7-2015
 saksnr. DNT sak 257/2015
 Sakshandsamar e.f. *[Signature]*

SITUASJONSPLAN


 Tiltak

— Natursteinsmur

Underskrift Situasjonsplan


MERKNADER:

Forbehold: Det tas forbehold om mulig nedforet himling
og tekniske løsninger. Arealer er beregnet ut fra tegning
og er oppgitt i hbl. NS3940.
Tekniske forhold i bygningsmessig utførelse kan påvirke
arealer i mindre grad.

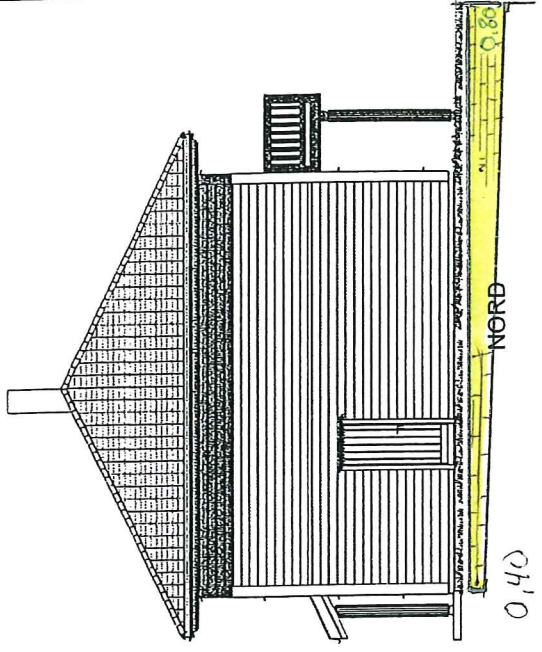

0,40

NORD

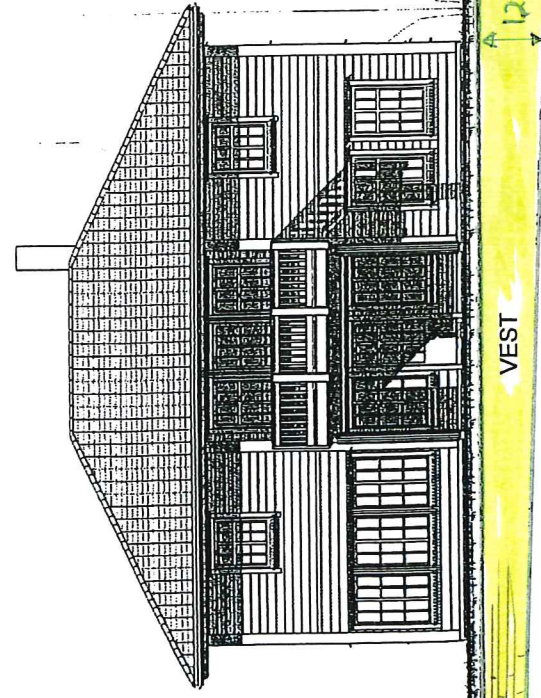

1,20

VEST

Natursteinsmur


MELAND KOMMUNE

Godkcc. *17/7-2015*

Saksnr. *DNT Sak 257/2015*

Sakshandsamar e.f. *TD*

Rev.	Dato	Tekst	Tegn.	Kontl.
	Dato:	Akt. nr.	Index	
	24.04.13	A108		
	Tegn.:	HPL/HR		
	Forhandler:	WALDE HUS AS		
	Tilskshaver:	WALDE HUS AS		
	Type	Prosjekt nr.		
	Special ADMIRAL	13050		
	<i>Norske Flus</i>			
	BOLIGSYSTEM AS INNHERRSVEIEN 103, 7043 TRONDHEIM tel.:73874650, fax.:73874659, www.nhb.no			
	FASADER		Tegnings nr.	Index
	Målestokk		1:100	

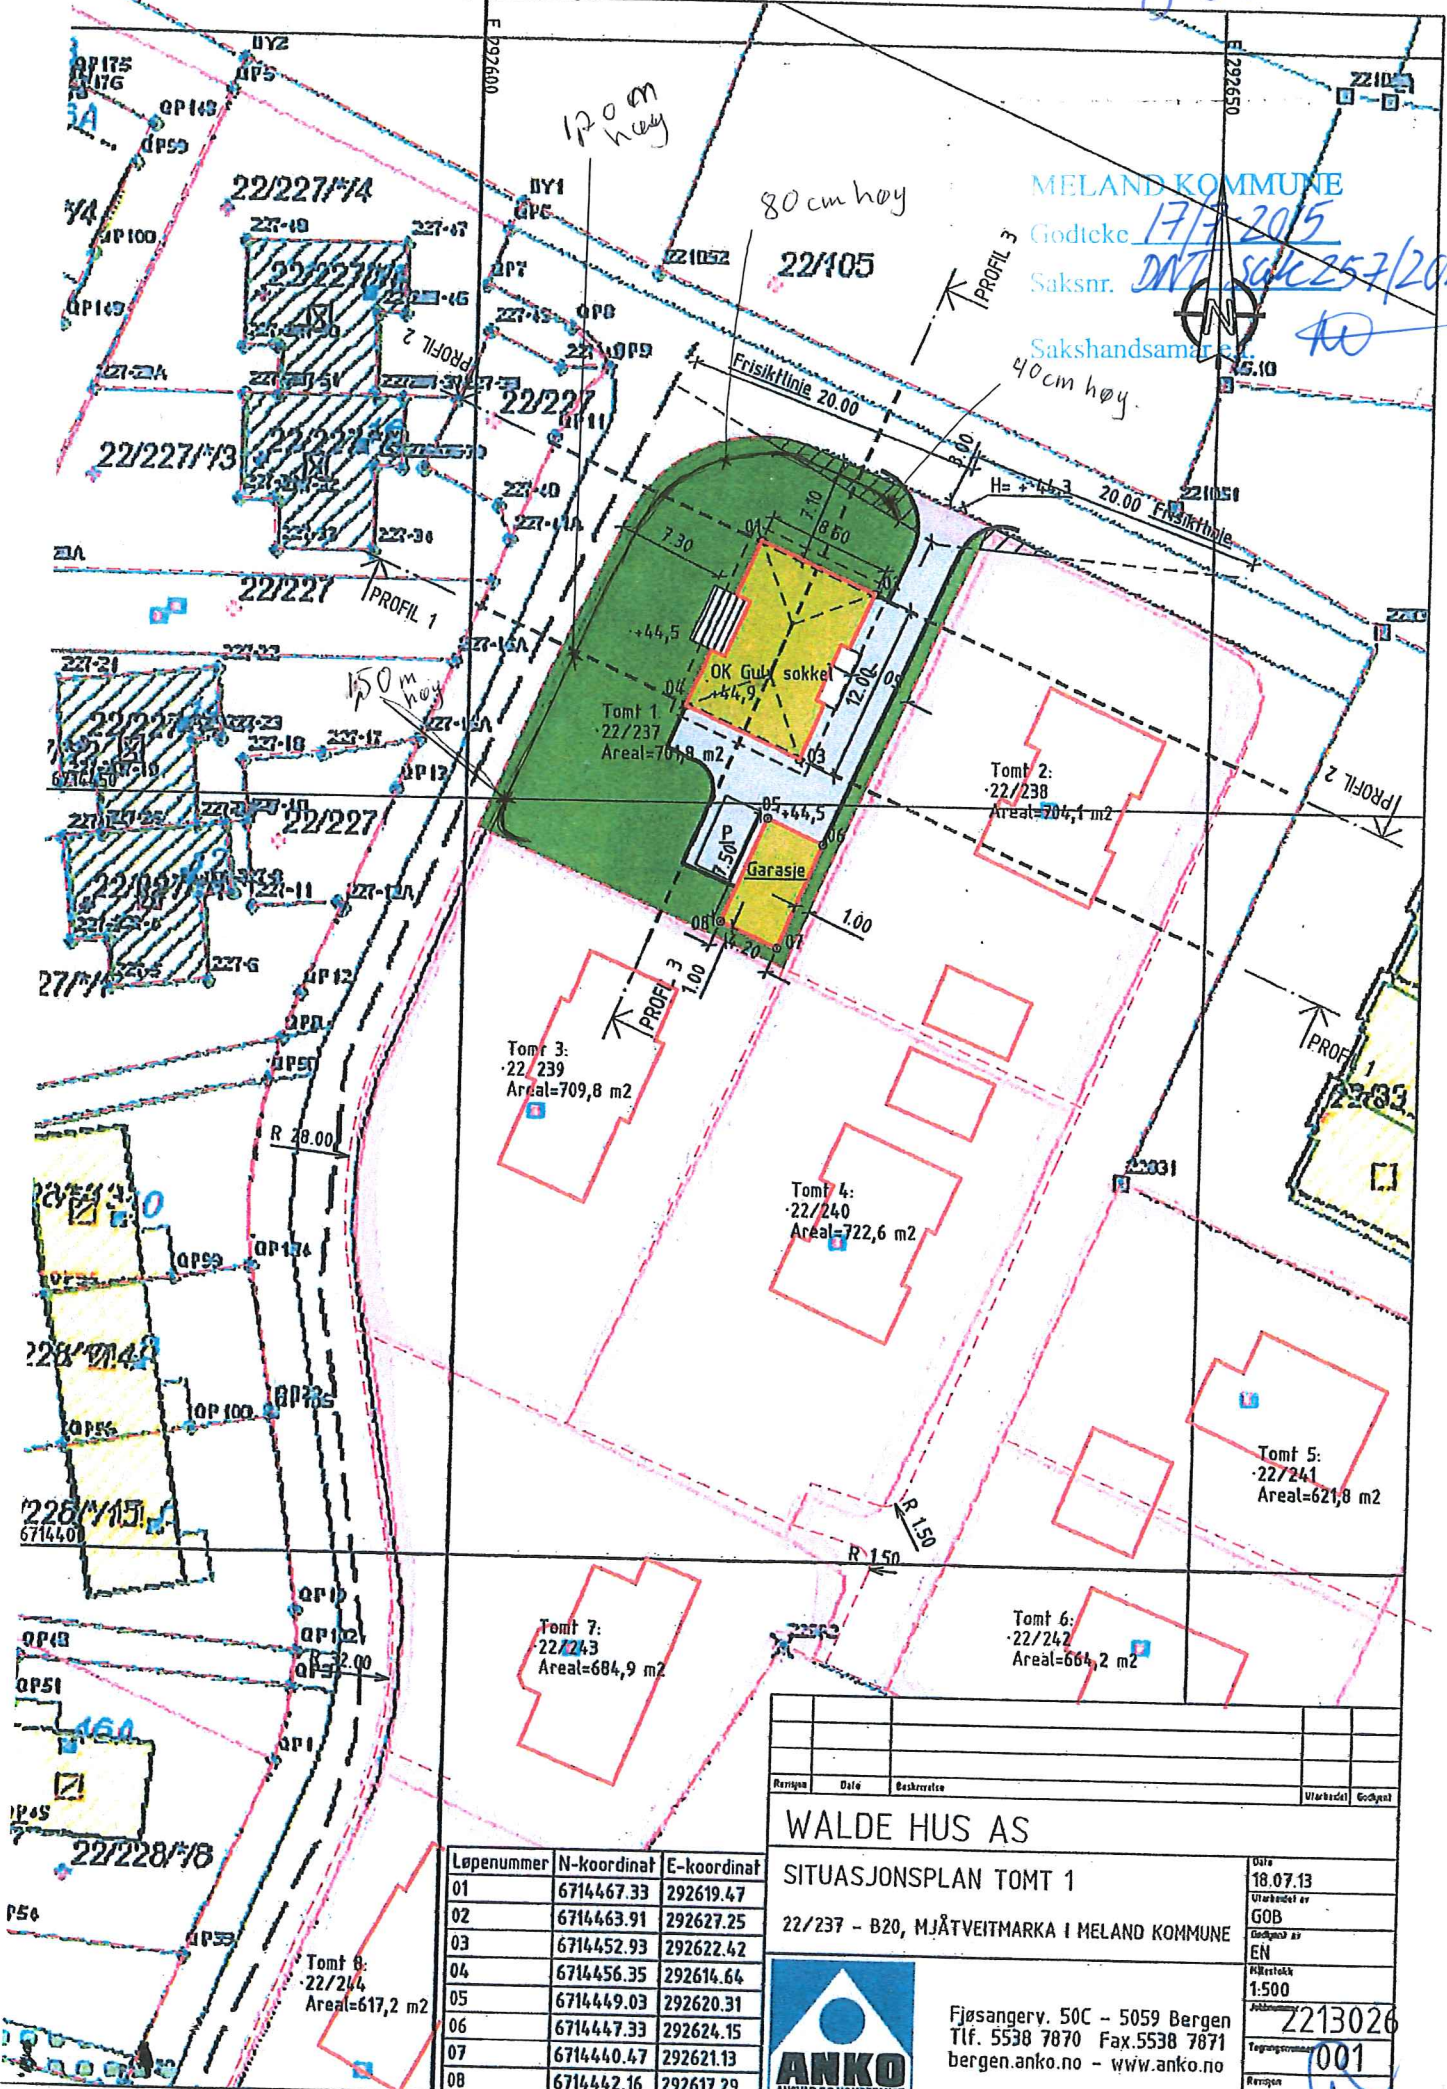

MELAND KOMMUNE
 Godtjce 17/1-2015
 Saksnr. DNT sak 257/2015
 Sakshandsamer 40

Løpnummer	N-koordinat	E-koordinat
01	6714467.33	292619.47
02	6714463.91	292627.25
03	6714452.93	292622.42
04	6714456.35	292614.64
05	6714449.03	292620.31
06	6714447.33	292624.15
07	6714440.47	292621.13
08	6714442.16	292617.29

Revisjon	Dato	Beskrivelse	Utarbeidet	Godkjent
WALDE HUS AS				
SITUASJONSPLAN TOMT 1				
22/237 - B20, MJÅTVEITMARKA I MELAND KOMMUNE				
			Dato: 18.07.13 Utarbeidet av: GOB Godkjent av: EN Skala: 1:500 Prosjektnummer: 2213026 Revisjon: 001	
Fjøsangerv. 50C - 5059 Bergen Tlf. 5538 7870 Fax. 5538 7871 bergen.anko.no - www.anko.no				

SBA