

**SITUASJONSKART**

Gnr/Bnr: 26/ 69  
 Adresse: Litlebergevn 11  
 Eigar/søkar: Geir Olav Flom

Kvalitet : FKB-B

Gjeldande plan : Reguleringsplan  
 Planformål : Privat småbåtanlegg i sjø.

Vår referanse: Amg

Sign. ....




MELAND  
KOMMUNE



Målestokk: 1:500  
 Dato: 17.04.2015

- — — — — Gjerde
- - - - - Usikker eigedomsgrense
- — — — — Målt eigedomsgrense
- Bolighus
- Andre bygg

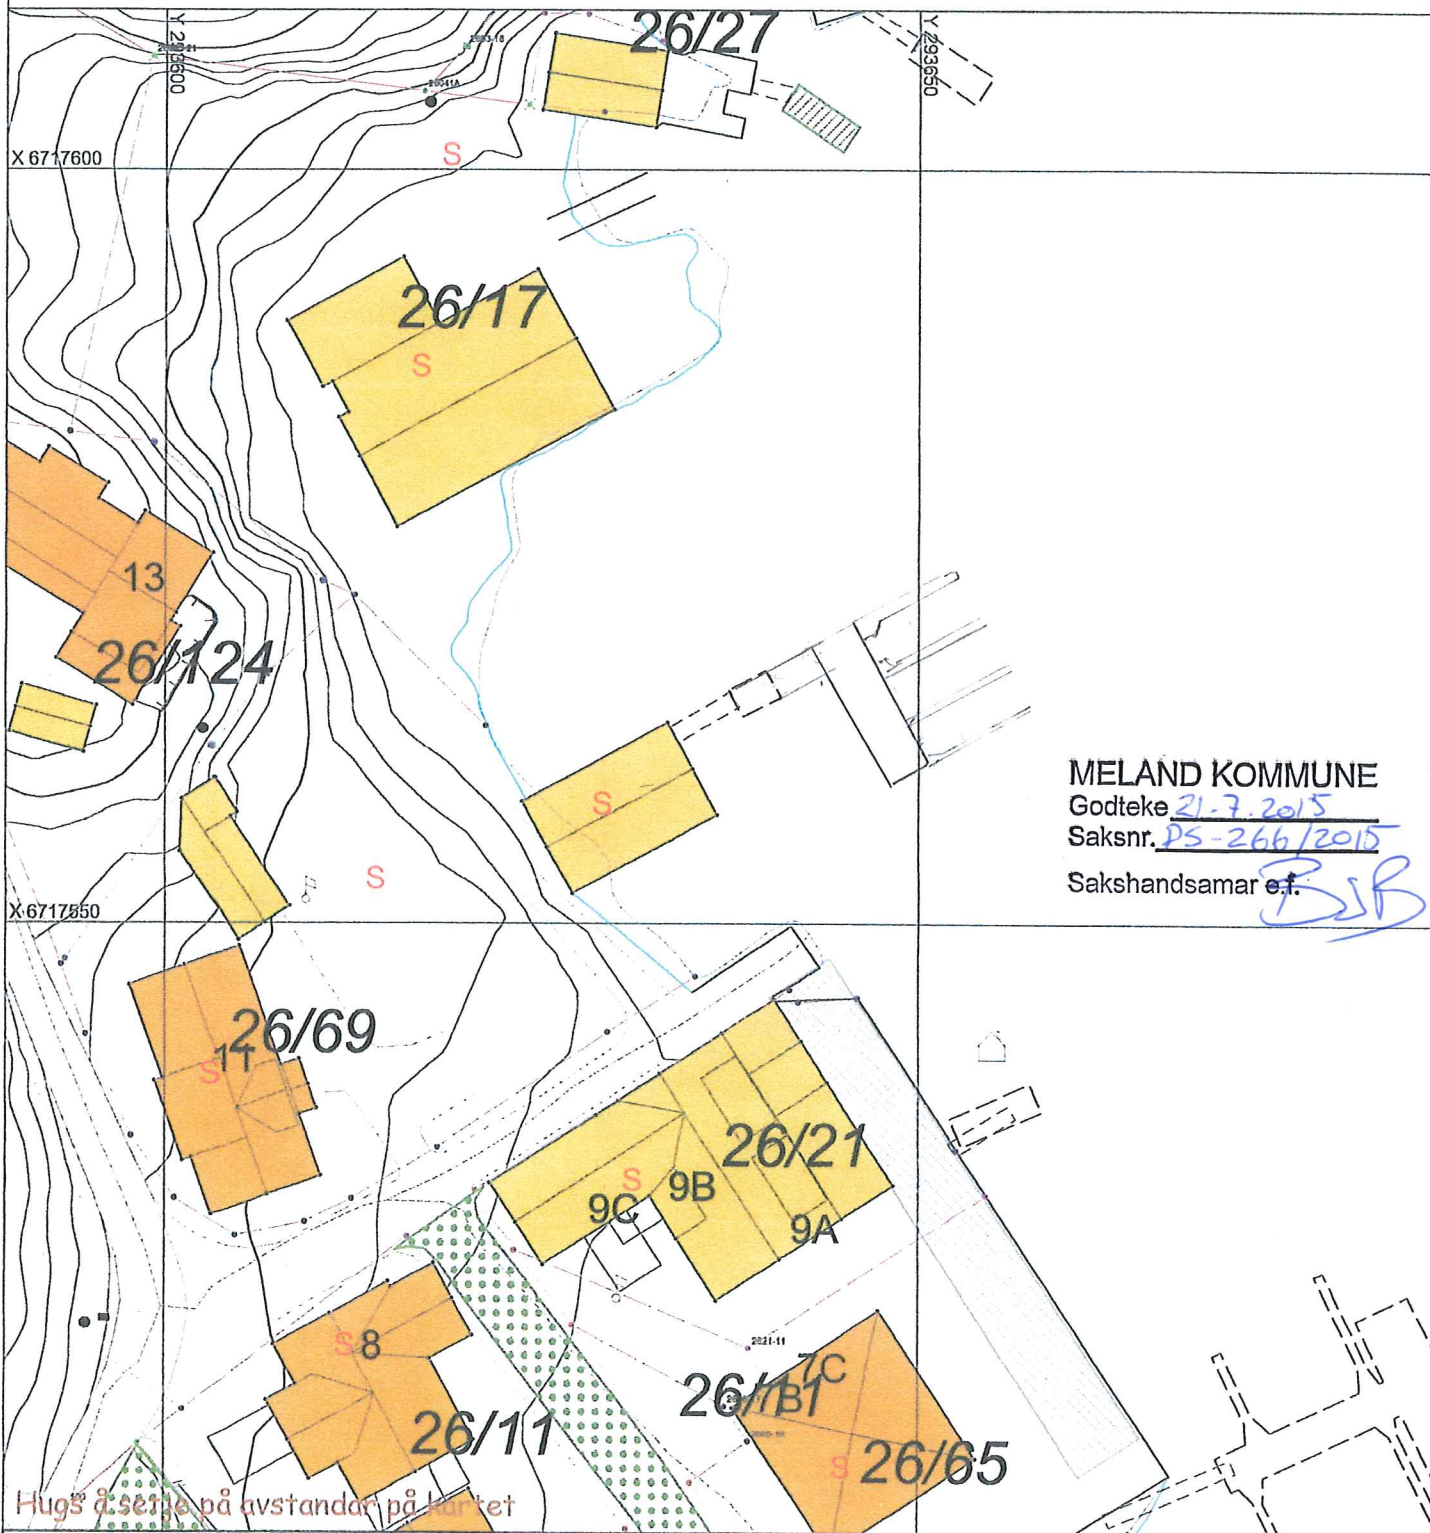

MELAND KOMMUNE

Godteke 21.7.2015

Saksnr. PS-266/2015

Sakshandsamar e.f. *B.S.B.*

**SITUASJONSPLAN**

Tiltak

Underskrift Situasjonsplan

Dato