


Frekhaug

19.05.2015

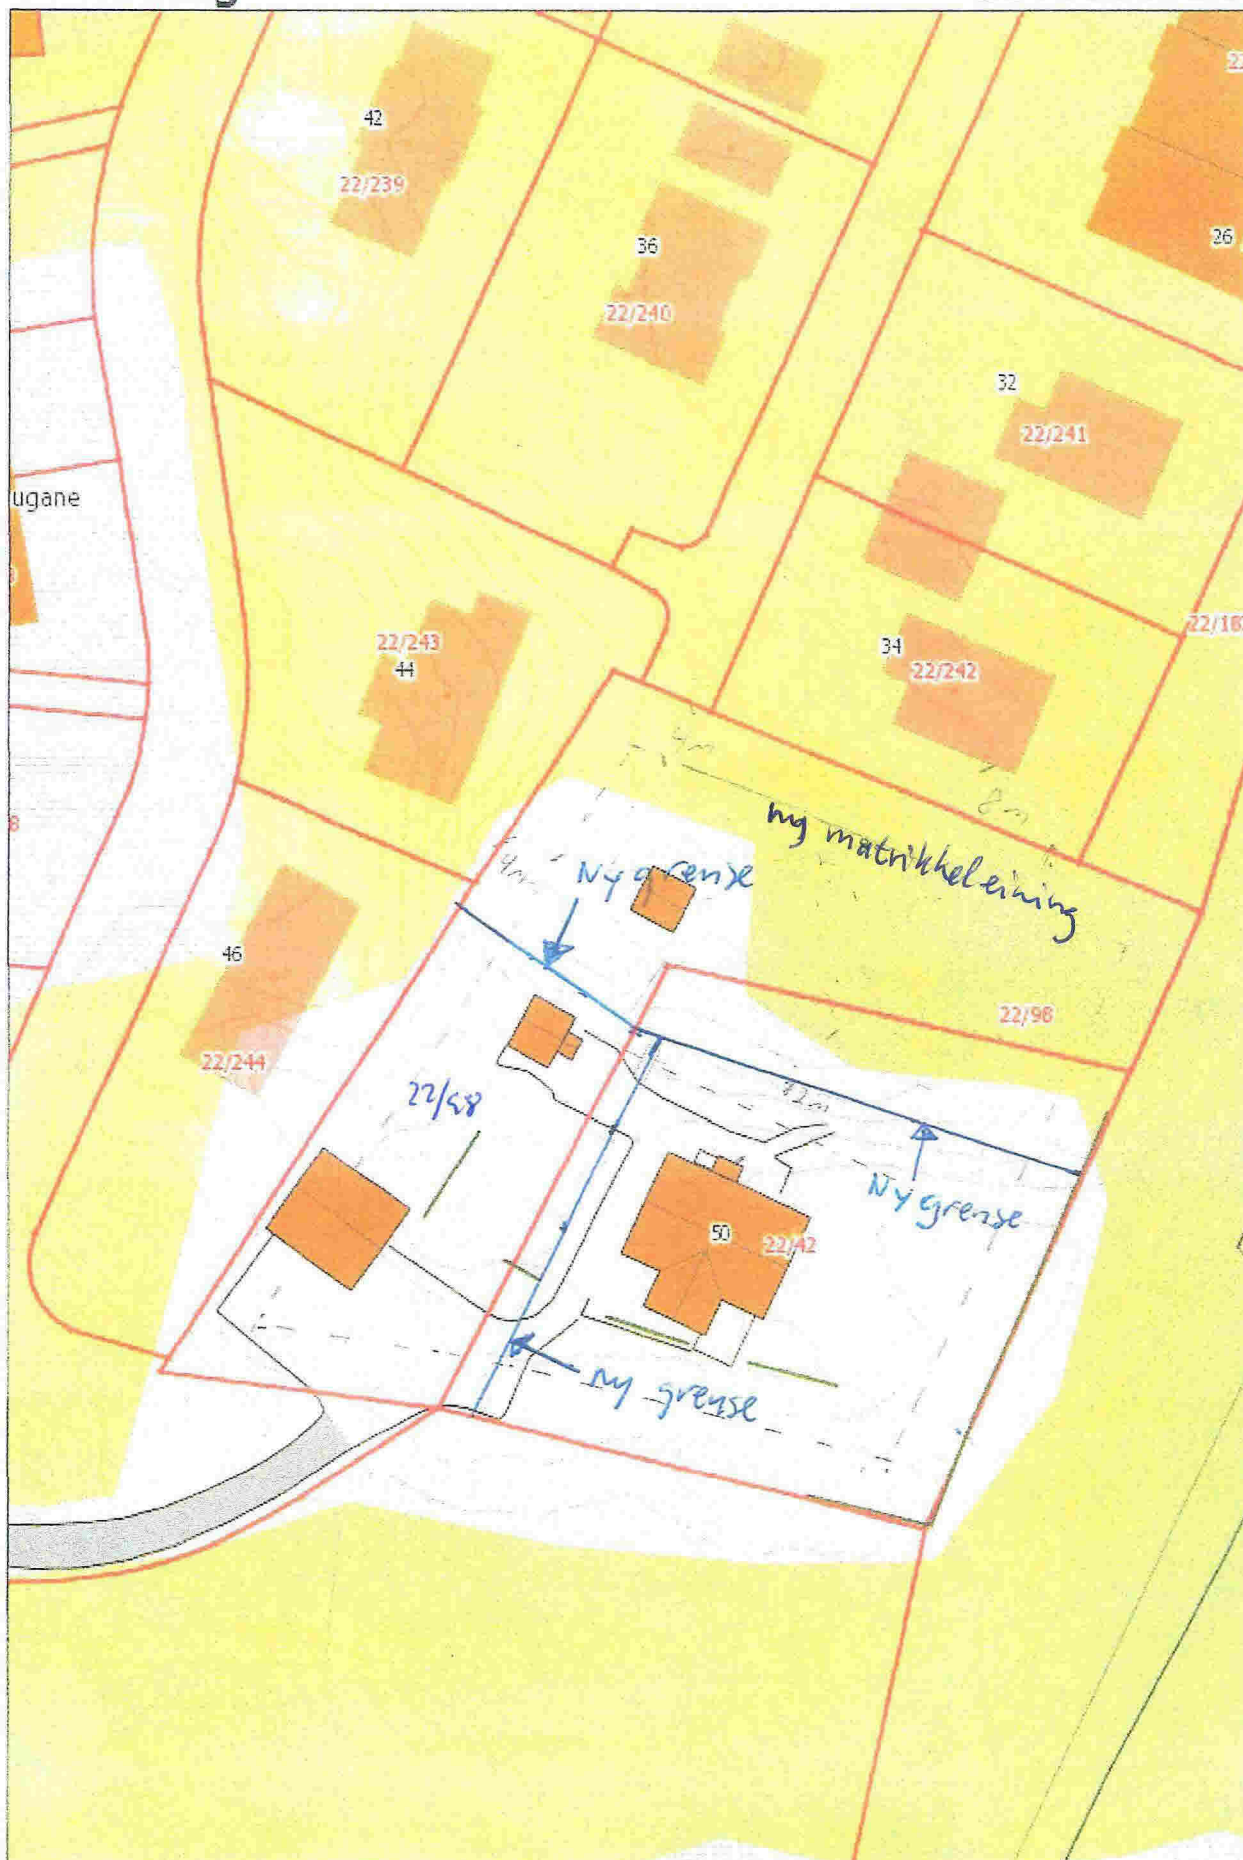

ts

Målestokk: 1:500

SITUASJONSKART

Gnr/Bnr: 22/42, 98
Adresse:
Eigar/søkar: Kvalitetshjem AS

Kvalitet : FKB-B

Gjeldande plan : Reguleringsplan
Planformål : Frittliggjande småhus

Vår referanse: PAS

Sign.




Målestokk: 1:500
Dato: 15.06.2015

MELAND
KOMMUNE



- Gjerde
- Usikker eigedomsgrense
- Målt eigedomsgrense
- Bolighus
- Andre bygg

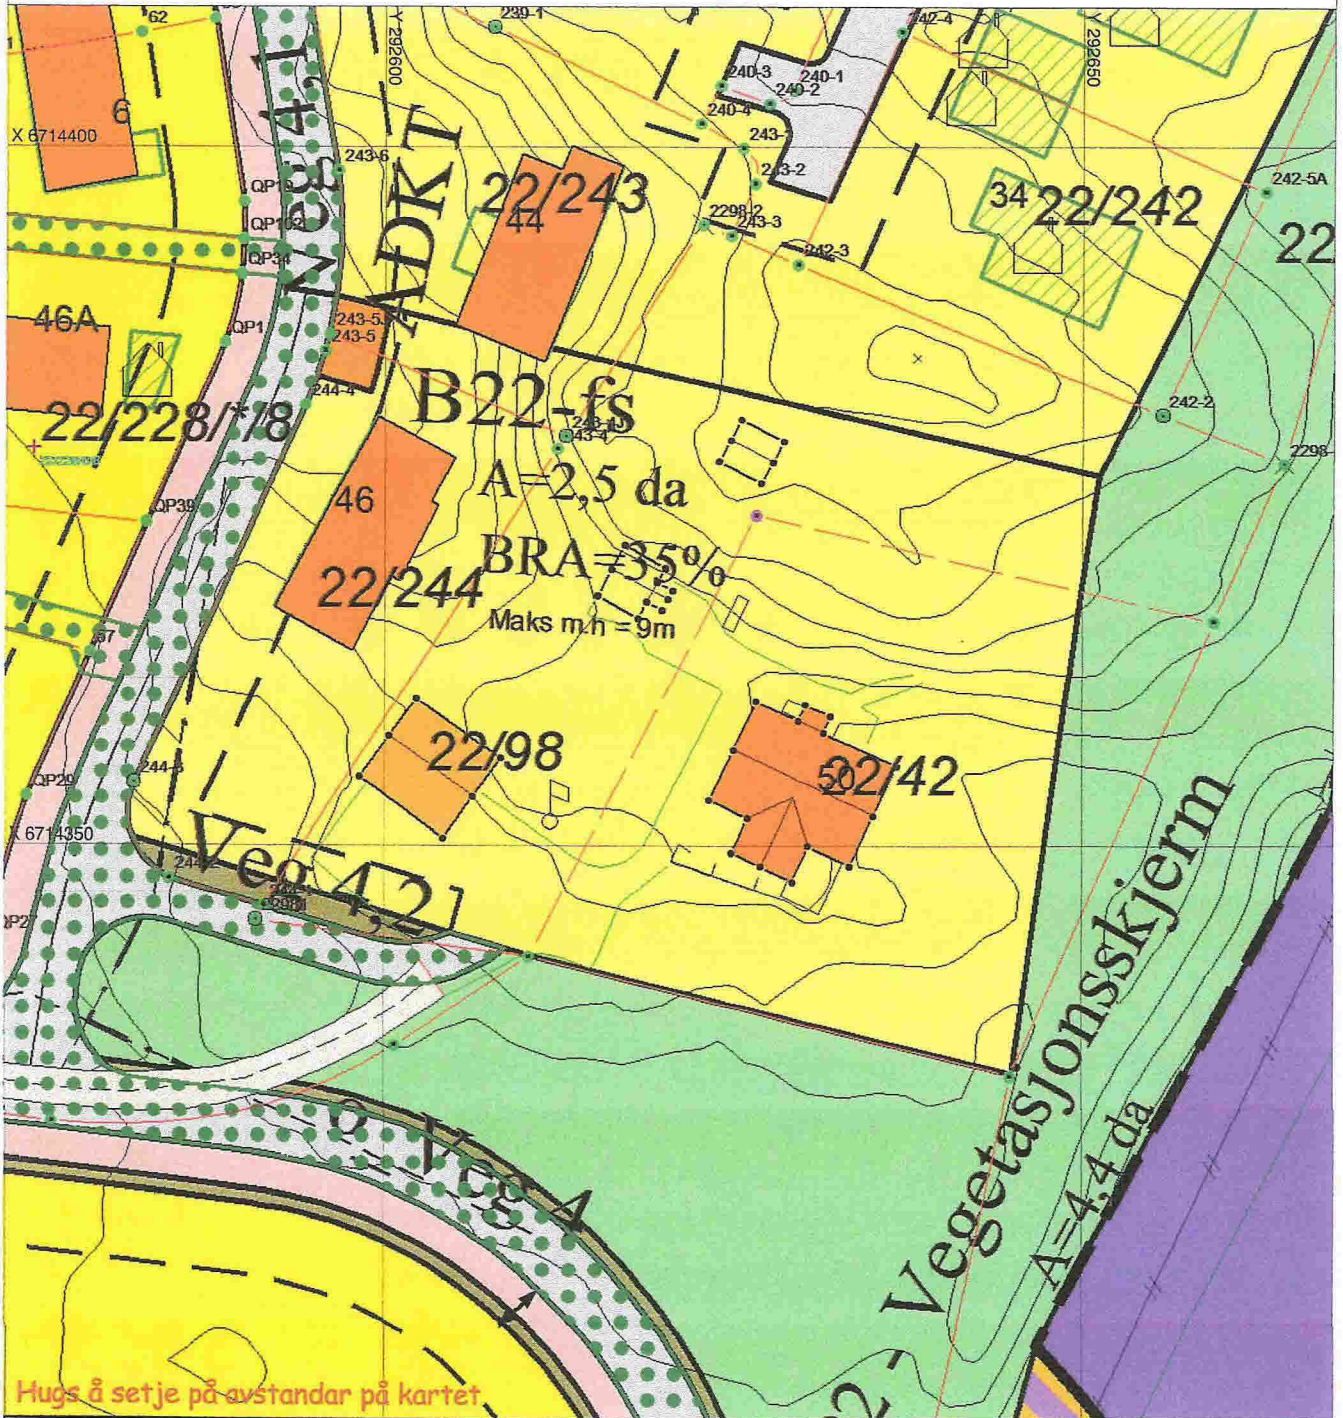

Hugs å setje på avstandar på kartet

SITUASJONSPLAN

Tiltak

Underskrift Situasjonsplan

Dato