



SITUASJONSKART

Gnr/Bnr: 18/1
Adresse: Øvre Sagstad
Eigar/søkar: Camilla og Helge Henanger

Kvalitet: FKB-B

Målestokk: 1:1000
Dato: 29.06.2015




Gjeldande plan: Kommuneplan
Planformål: Næring

Vår referanse: Amg

Sign.

- Gjerde
- Usikker eigedomsgrense
- Målt eigedomsgrense
- Bolighus
- Andre bygg

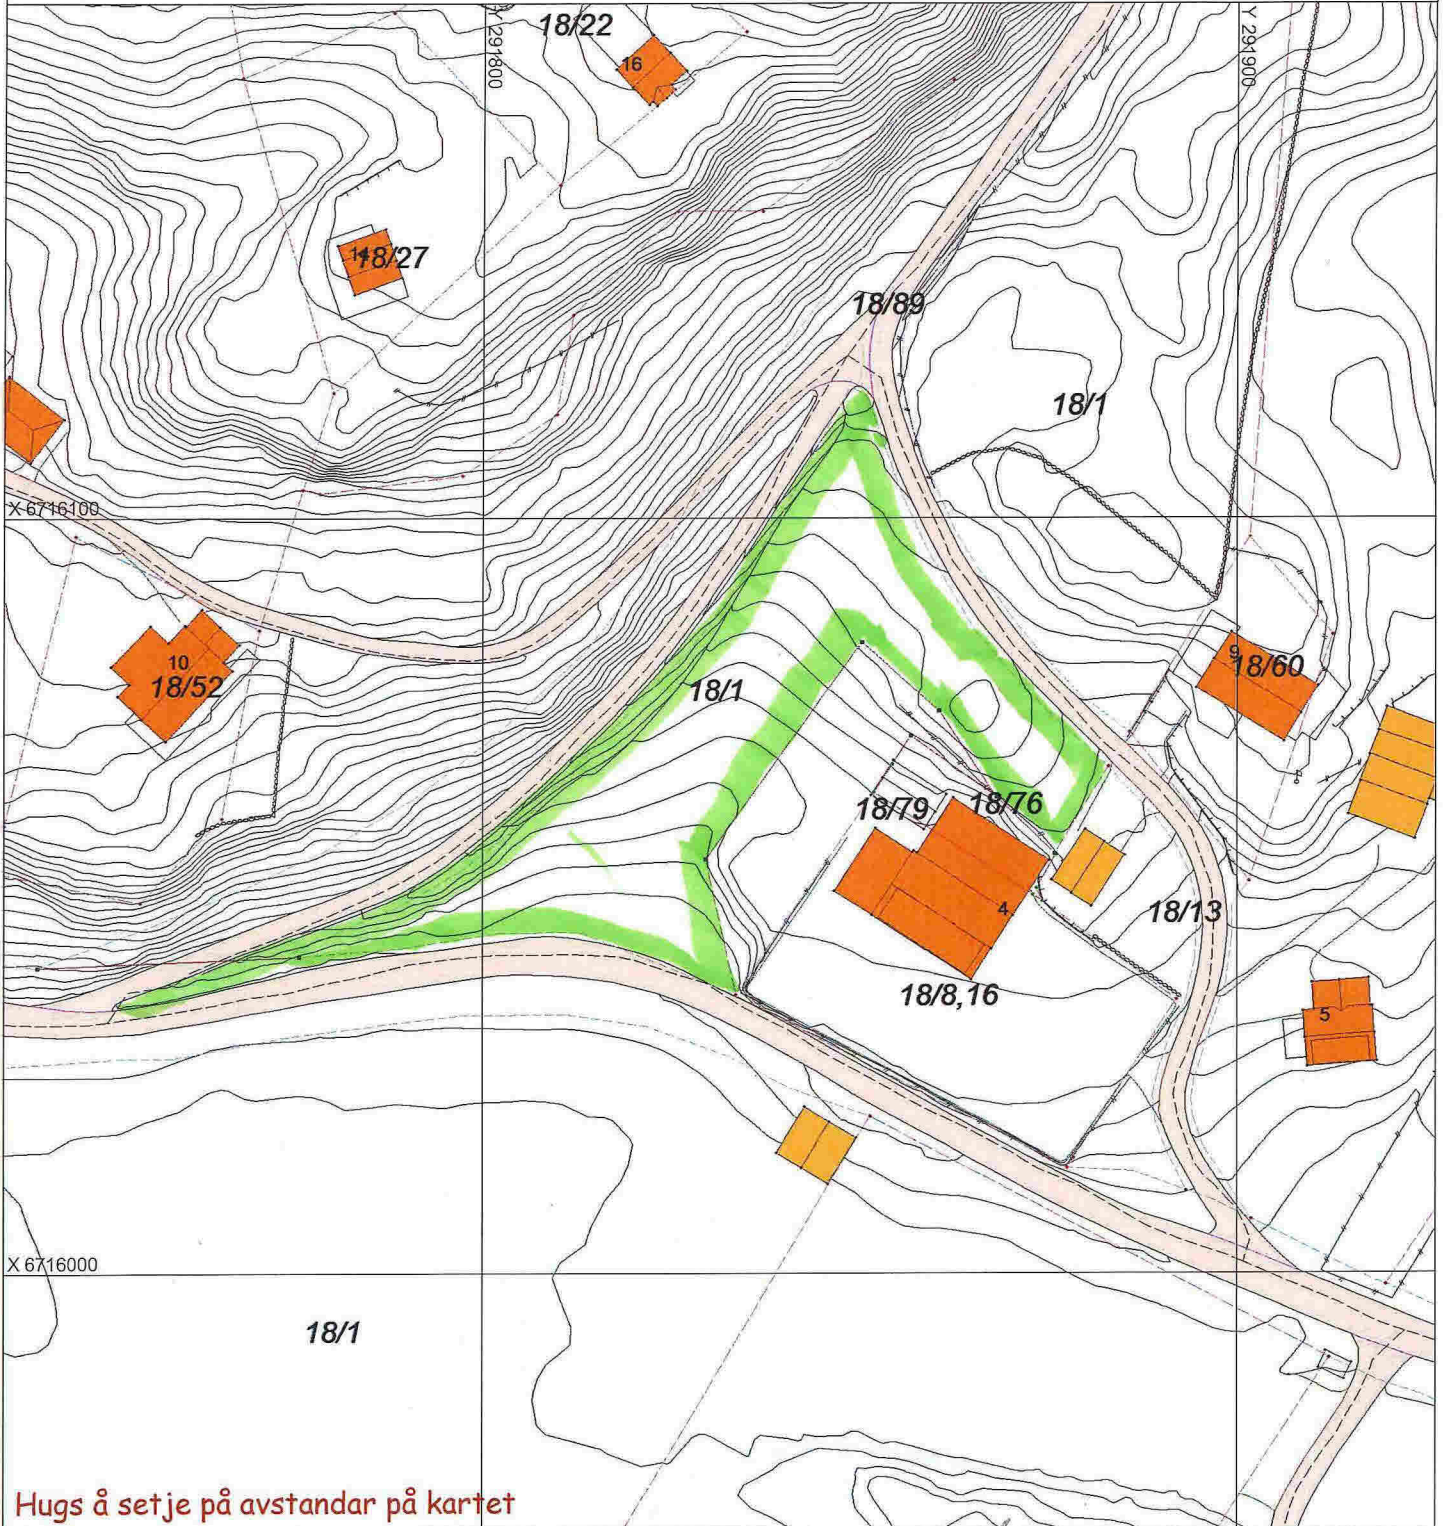

Hugs å setje på avstandar på kartet

SITUASJONSPLAN

Tiltak

Helge Henanger 29/6-15

Underskrift Situasjonsplan

Dato