

Søknad om tillatelse til tiltak

etter plan- og bygningsloven § 20-1

Rammetillatelse

Ett-trinns søknadsbehandling

Oppfylles vilkårene for 3 ukers saksbehandling, jf. § 21-7 annet ledd? Ja Nei

Søknad om ansvarsrett for ansvarlig søker

Foreligger sentral godkjenning? Ja Nei

Hvis nei, vedlegg byggblankett 5159.



Berører tiltaket eksisterende eller fremtidige arbeidsplasser? Ja Nei

Hvis ja, skal samtykke innhentes fra Arbeidstilsynet før igangsetting av tiltaket. Byggblankett 5177 med vedlegg.

Berører tiltaket byggverk oppført før 1850, jf. Kulturminneloven § 25, andre ledd? Ja Nei

Hvis ja, skal uttalelse fra fylkeskommunen foreligge før igangsettelse av tiltaket.

Opplysninger gitt i søknad eller vedlegg til søknaden, herunder oppretting eller endring av matrikkelenhet, vil bli registrert i matrikkelen.

Søknaden gjelder

Eiendom/ byggsted	Gnr. 10	Festnr.	Seksjonsnr.	Bygningsnr.	Bolignr.	Kommune
	Adresse Holsbergstien			Postnr. 5918	Poststed Frekhaug	Meland Kommune
Planlagt bruk/formål	<input type="checkbox"/> Bolig	<input type="checkbox"/> Fritidsbolig	<input type="checkbox"/> Garasje	<input checked="" type="checkbox"/> Annet: Veg, vatn og avløp		Bygn.typekode (jf. s. 2)
	Beskriv					
Tiltakets art pbl § 20-1 (flere kryss mulig)	Nye bygg og anlegg	<input type="checkbox"/> Nytt bygg *)	<input type="checkbox"/> Parkeringsplass *)	<input type="checkbox"/> Anlegg	<input checked="" type="checkbox"/> Veg	<input type="checkbox"/> Vesentlig terrenginngrep
	Endring av bygg og anlegg	<input type="checkbox"/> Tilbygg, påbygg, underbygg *)		<input type="checkbox"/> Fasade		
		<input type="checkbox"/> Konstruksjon	<input type="checkbox"/> Reparasjon	<input type="checkbox"/> Ombygging	<input type="checkbox"/> Anlegg	
	Endring av bruk	<input type="checkbox"/> Bruksendring	<input type="checkbox"/> Vesentlig endring av tidligere drift			
	Riving	<input type="checkbox"/> Hele bygg *)	<input type="checkbox"/> Deler av bygg *)	<input type="checkbox"/> Anlegg		
	Bygn.tekn. installas.**)	<input type="checkbox"/> Nyanlegg *)	<input type="checkbox"/> Endring	<input type="checkbox"/> Reparasjon		
	Endring av bruks- enhet i bolig	<input type="checkbox"/> Oppdeling	<input type="checkbox"/> Sammenføyning			
	Innhegning, skilt	<input type="checkbox"/> Innhegning mot veg	<input type="checkbox"/> Reklame, skilt, innretning e.l.			
	Oppretting/ending av matrikkelenhet ***)	<input type="checkbox"/> Grunneiendom *)	<input type="checkbox"/> Anleggseiendom	<input type="checkbox"/> Festegrund over 10 år	<input type="checkbox"/> Arealoverføring	
	*) Byggblankett 5175 fylles ut og vedlegges. (Vedlegg gruppe A) **) Gjelder kun når installasjonen ikke er en del av et større tiltak. ***) Unntatt fra krav om ansvarsrett. Behandles etter matrikkelloven. Registrert eier underskriver i feltet for tiltakshaver.					

Vedlegg

Beskrivelse av vedlegg	Gruppe	Nr. fra - til	Ikke relevant
Opplysninger om tiltakets ytre rammer og bygningsspesifikasjon (Byggblankett 5175)	A	-	<input checked="" type="checkbox"/>
Dispensasjonssøknad (begrunnelse/vedtak) (pbl kap. 19)	B	-	<input checked="" type="checkbox"/>
Nabovarsling (Kvittering for nabovarsel/Opplysninger gitt i nabovarsel/nabomerknader/kommentarer til nabomerknader)	C	1 - 2	<input type="checkbox"/>
Situasjonsplan, avkjørselsplan bygning/eiendom	D	1 - 2	<input type="checkbox"/>
Tegninger	E	1 - 2	<input type="checkbox"/>
Redegjørelser/kart	F	-	<input checked="" type="checkbox"/>
Søknad om ansvarsrett/gjennomføringsplan	G	1 - 6	<input type="checkbox"/>
Boligspesifikasjon i Matrikkelen	H	-	<input checked="" type="checkbox"/>
Uttalelse/vedtak fra annen offentlig myndighet	I	-	<input checked="" type="checkbox"/>
Rekvisisjon av oppmålingsforretning	J	-	<input checked="" type="checkbox"/>
Andre vedlegg	Q	1 - 1	<input type="checkbox"/>


Erklæring og underskrift

Ansvarlig søker bekrefter at hele tiltaket belegges med ansvar, og dekker kravene i henhold til plan- og bygningsloven. En er kjent med reglene om straff og sanksjoner i pbl kap. 32 og at det kan medføre reaksjoner dersom det gis uriktige opplysninger.

Ansvarlig søker for tiltaket		Tiltakshaver	
Foretak Byggmester Knut Henanger	Org.nr. 985477647	Navn Kvalitetshjem AS	
Adresse Orrhøyflaten 3		Adresse Orrhøyflaten 1	
Postnr. 5918	Poststed FREKHAUG	Postnr. 5918	Poststed FREKHAUG
Kontaktperson Knut Henanger	Telefon 93081905	Mobiltelefon 93081905	Eventuelt organisasjonsnummer 914177340
E-post knut@henanger.net		E-post flytlie@gmail.com	Telefon (dagtid) 91647086
Dato 07.04.2015	Underskrift Knut Henanger	Dato 07.04.2015	Underskrift Tone Flytlie
Gjentas med blokkbokstaver KNUT HENANGER		Gjentas med blokkbokstaver TONE FLYTLIE	

D-1

REGULERT
PARKERINGSPLASS

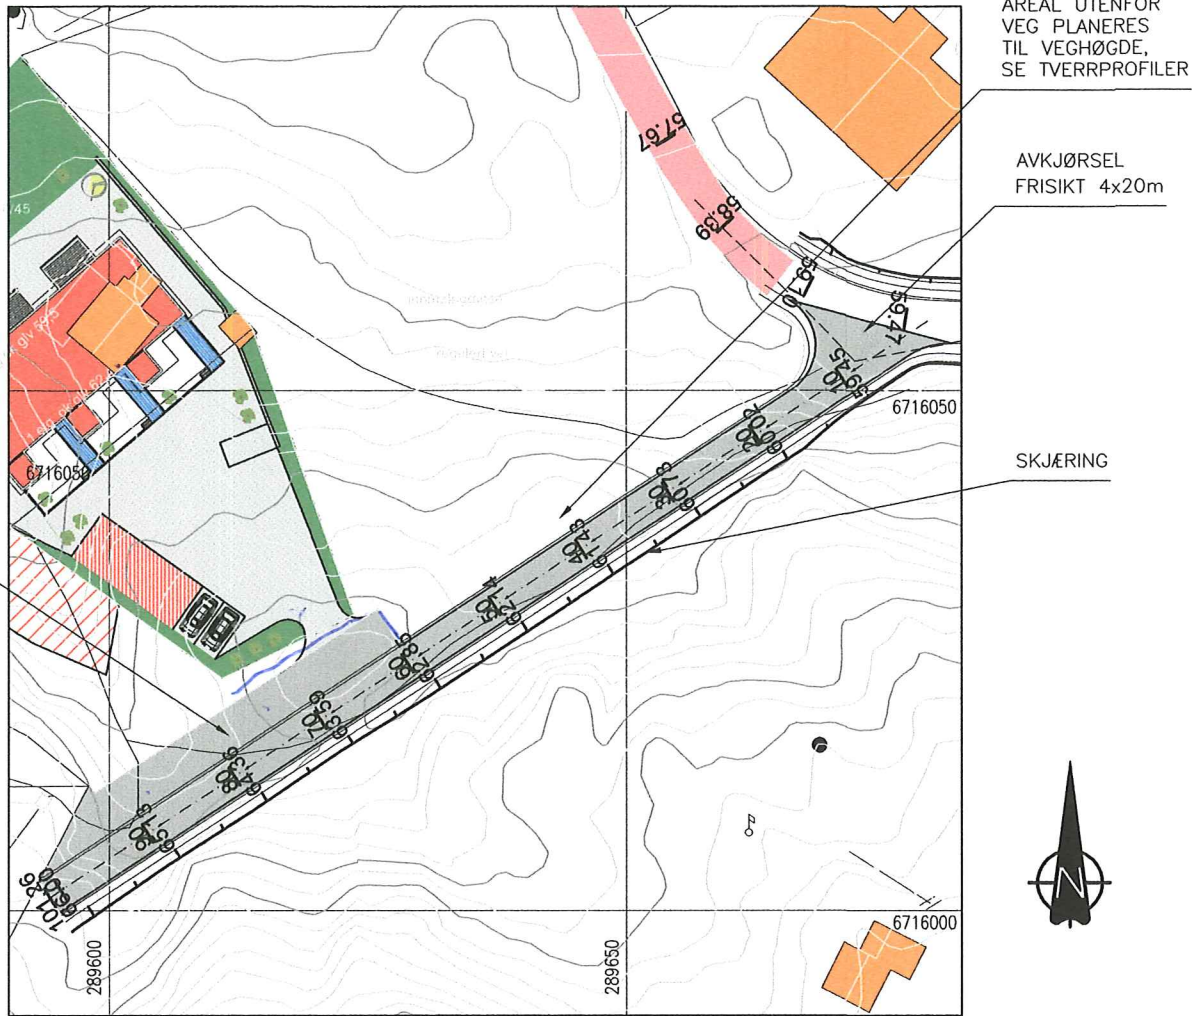

AREAL UTENFOR
VEG PLANERES
TIL VEGHØGDE,
SE TVERRPROFILER

AVKJØRSEL
FRISIKT 4x20m

SKJÆRING

VEGPLAN

GNR.10, BNR.45/61, HOLBERGSTIEN, MELAND KOMMUNE

FOR LENGDE- OG TVERRPROFILER SE TEGNINGSNR.

55315023A20-23

7/4-15


Knut Hananger

MELAND KOMMUNE

Godteke 22.07.2015

Saksnr. 271/2015

William S. Evaldstad
Sakshansamar e.l.

DATE/SIGN	NOTE! * PART OF DRAWING MAY NOT BE SHOWN IN SCALE * DO NOT TAKE MEASURES ON DRAWING * ONLY RELAY ON GIVEN DIMENSIONS	ACCORDING TO INTERNATIONAL LAWS, THIS DRAWING IS THE PROPERTY OF ARKOCONSULT AS. THE DRAWING CAN NOT BE USED, MADE PUBLIC OR HANDED OVER TO A THIRD PART WITHOUT OUR WRITTEN CONSENT. ANY INFRINGEMENT WILL LEAD TO LEGAL PROCEEDINGS.	
	KVALITETSHJEM, 3 MANNSBOLIG GNR.10/45 OG 61, MELAND	REVISION/DATE: PROJECT NO.: 2015023	
REV. DESCRIPTION	VEGPLAN	DRAWING NO.: 55315023A10	
	 ARKOCONSULT AS, Postboks 103, 5291 Valest.f. Tel.: 56390003 - Fax.: 56191130 - Mob.: 93241511 Mail: post@arkoconsult.no - Org.nr.: 997089782 MVA	SCALE: 1:500	FORMAT: A3
		DRAWN: LAH	DATE: 20.03.15
		CHECKED: PKT	DATE: 20.03.15

D-2

SITUASJONSKART

Gnr/Bnr: 10/45, 61
Adresse:
Eigar/søkar: Kvalitetshjem AS

Kvalitet : FKB-B

Gjeldande plan : Reguleringsplan
Planformål : Bustad

Vår referanse: PAS

Sign.




Målestokk: 1:1000
Dato: 19.02.2015

MELAND
KOMMUNE



- Gjerde
- Usikker eigedomsgrense
- Målt eigedomsgrense
- Bolighus
- Andre bygg

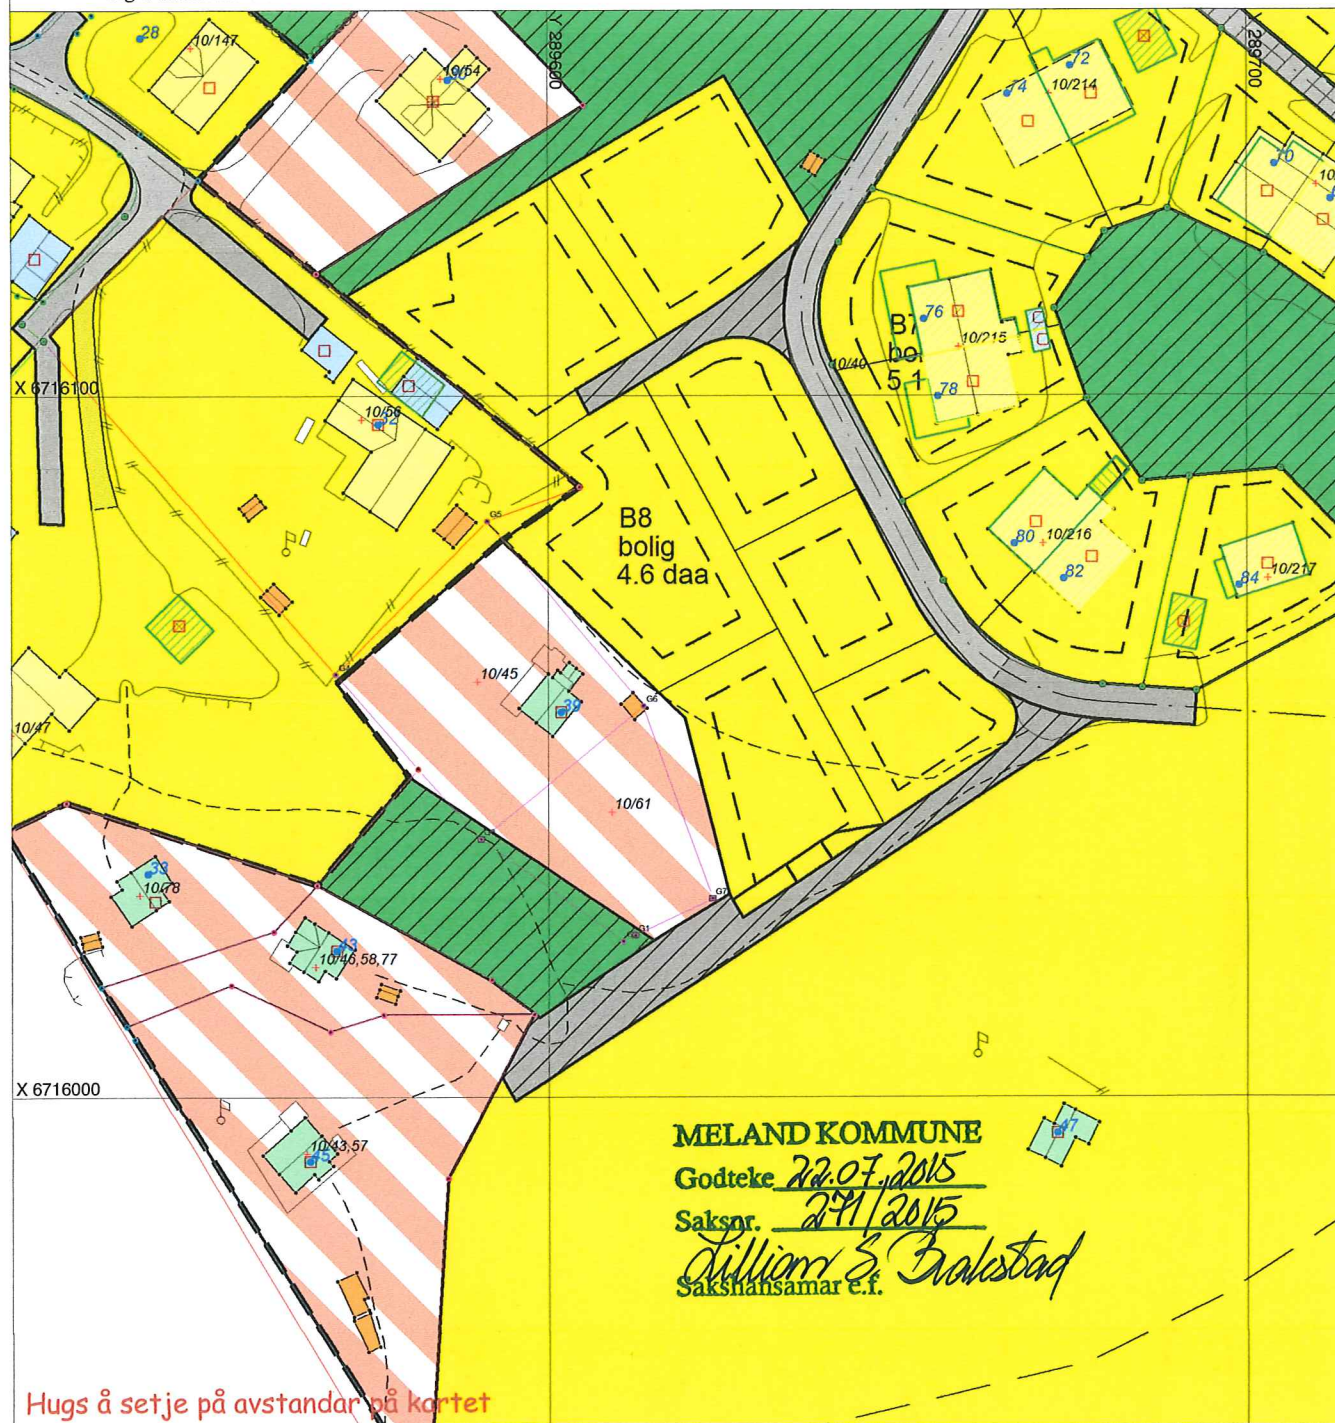

MELAND KOMMUNE

Godteke 22.07.2015

Saksnr. 271/2015

William S. Braekstad
Sakshandsamar e.f.

Hugs å setje på avstandar på kartet


SITUASJONSPLAN

Tiltak

Kund Henanger 7/4-15

Underskrift Situasjonsplan Dato

E-1

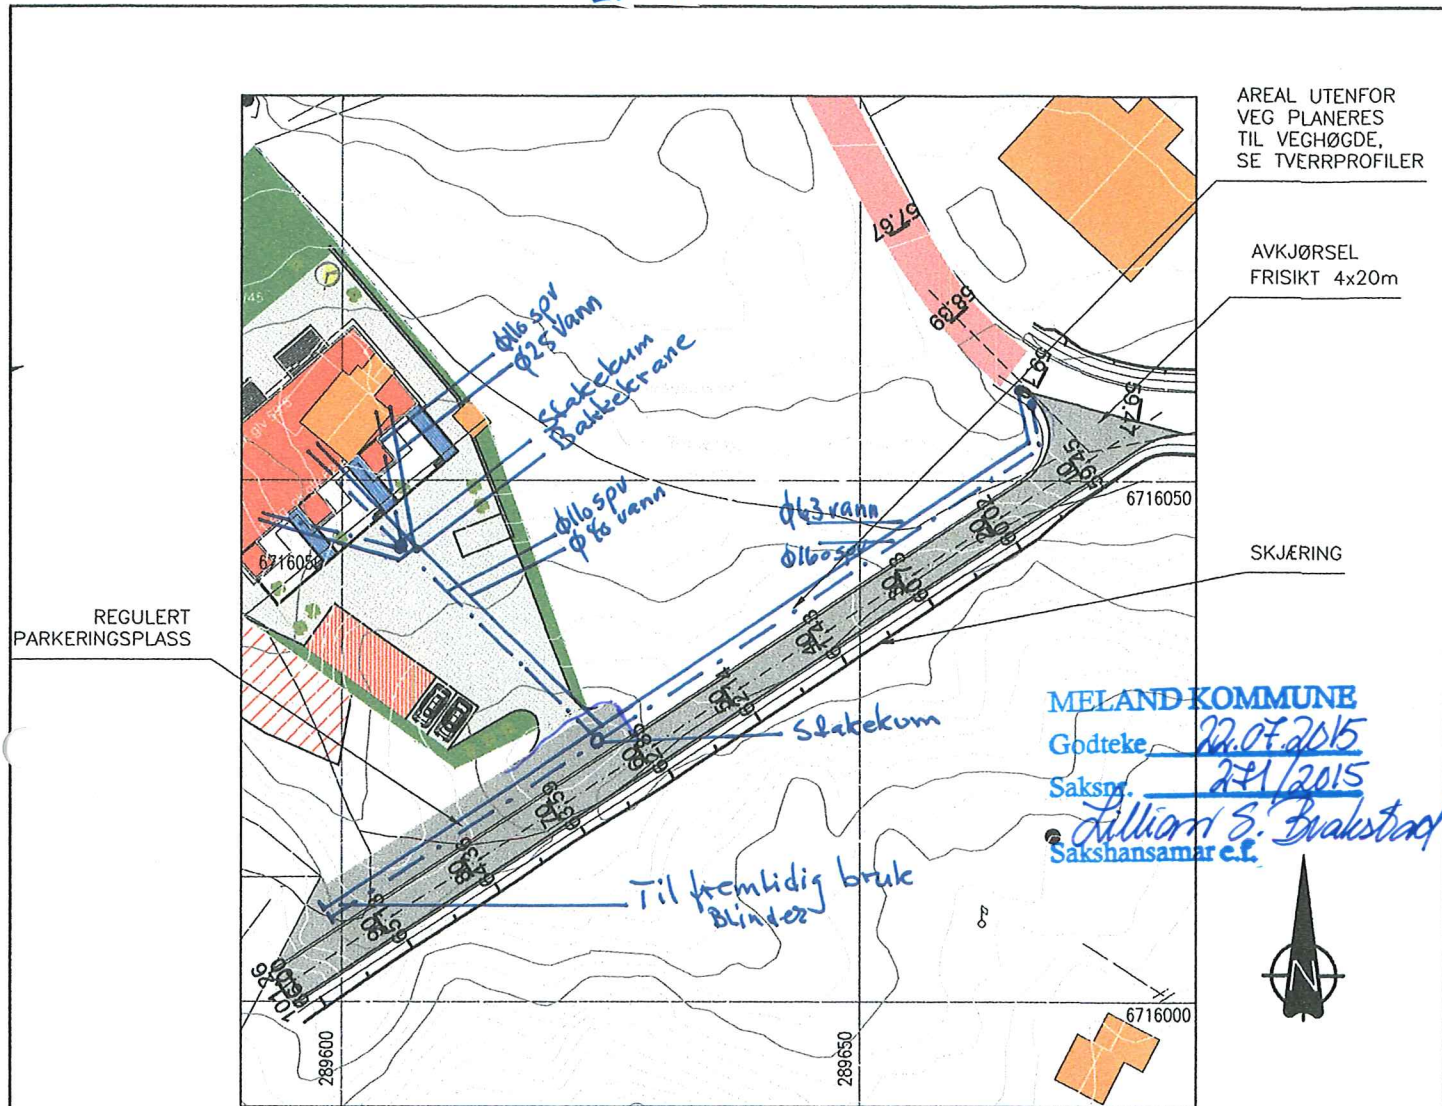

VEGPLAN

GNR.10, BNR.45/61, HOLBERGSTIEN, MELAND KOMMUNE

FOR LENGDE- OG TVERRPROFILER SE TEGNINGSNR.

55315023A20-23

Hjelmås
VVS%


P.H. 24/3-15

BYGGMESTER

Knut Henanger
Orrhøyflaten 3
5918 FREKHAUG

Knut Henanger
26/3-15

DATE/SIGN	NOTE! * PART OF DRAWING MAY NOT BE SHOWN IN SCALE * DO NOT TAKE MEASURES ON DRAWING * ONLY RELAY ON GIVE DIMENSIONS	ACCORDING TO INTERNATIONAL LAWS, THIS DRAWING IS THE PROPERTY OF ARKOCONSULT AS. THE DRAWING CAN NOT BE USED, MADE PUBLIC OR HANDED OVER TO A THIRD PART WITHOUT OUR WRITTEN CONSENT. ANY INFRINGEMENT WILL LEAD TO LEGAL PROCEEDINGS.	
REV/ DESCRIPTION	KVALITETSHJEM, 3 MANNSBOLIG GNR.10/45 OG 61, MELAND	REVISION/DATE: PROJECT NO.: 2015023	
	VEGPLAN	DRAWING NO.: 55315023A10	
REV/ DESCRIPTION	 ARKOCONSULT AS, Postboks 103, 5291 Vølestr. f. Tel.: 56390003 - Fax.: 56191130 - Mob.: 93241511 Mail: post@arkoconsult.no - Org.nr.: 997089782 MVA	SCALE: 1:500	FORMAT: A3
		DRAWN: LAH	DATE: 20.03.15
		CHECKED: PKT	DATE: 20.03.15




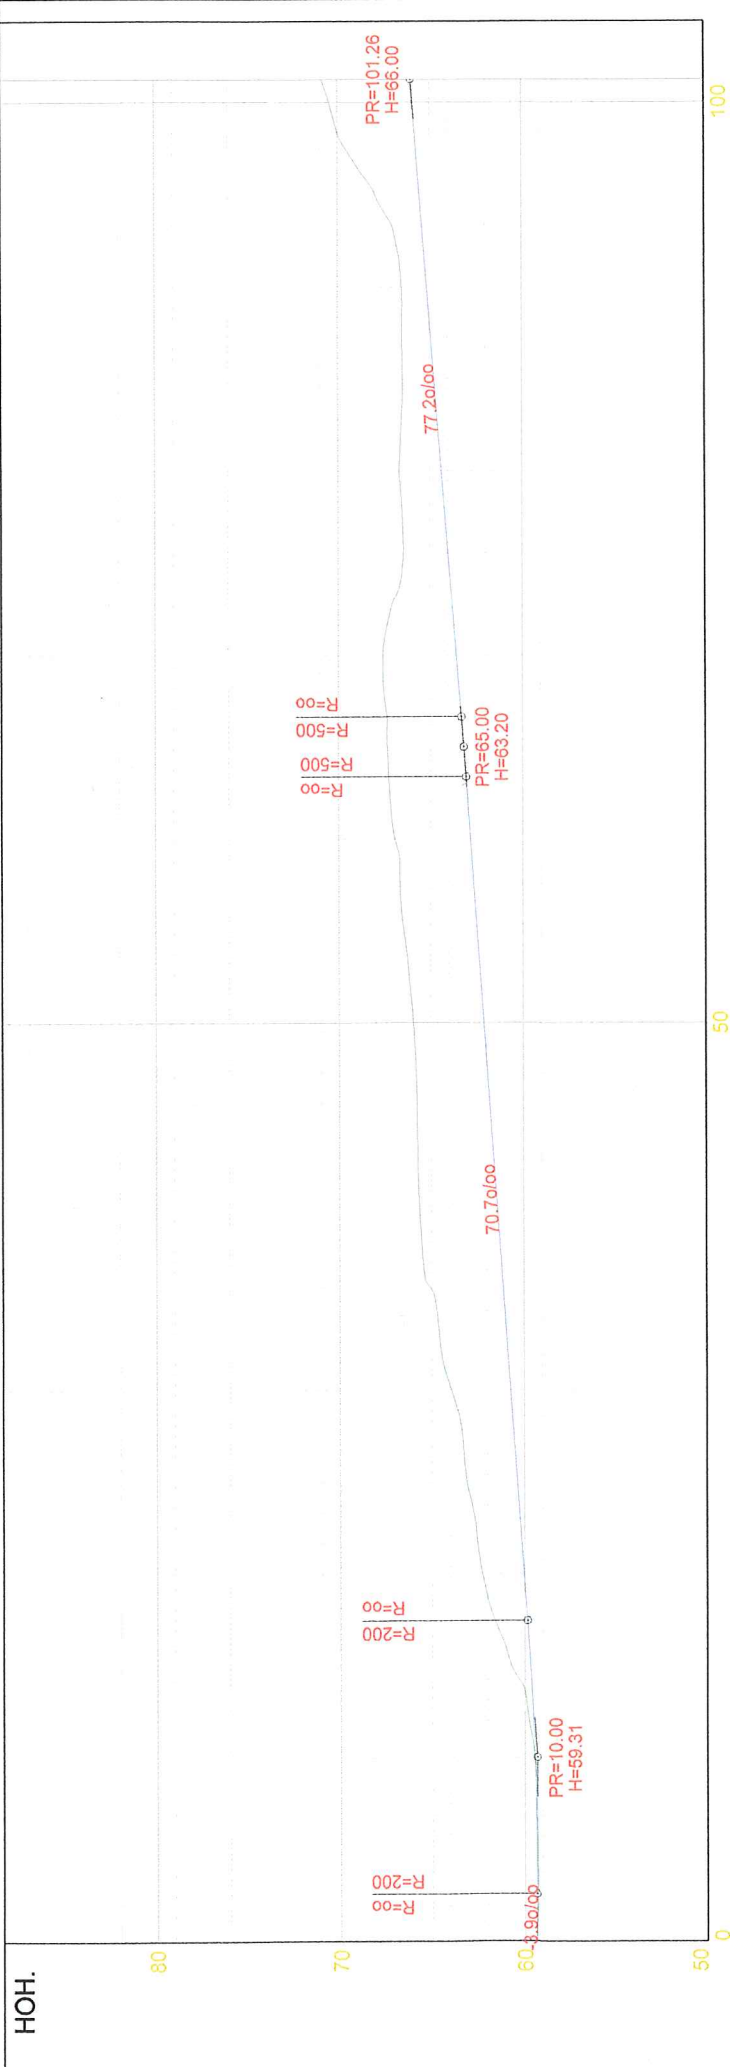


PROFIL NR.	59.35	59.44	62.26	63.93	65.64	66.99	67.56	66.66	66.51	70.46	70.89
TERRANG H.	59.35	59.44	62.26	63.93	65.64	66.99	67.56	66.66	66.51	70.46	70.89

MELAND KOMMUNE
 Godtcke 22.07.2015
 Sakson 27/1/2015
 Sakshansamar e.f. William S. Brakstad
 7/4-15 Kunt Henango

NOTE	ACCORDING TO INTERNATIONAL LAWS, THIS DRAWING IS THE PROPERTY OF ARKOCONSULT AS. IT IS NOT TO BE REPRODUCED OR TRANSMITTED IN ANY FORM OR BY ANY MEANS, ELECTRONIC OR MECHANICAL, INCLUDING PHOTOCOPYING, RECORDING, OR BY ANY INFORMATION STORAGE AND RETRIEVAL SYSTEM, WITHOUT THE WRITTEN CONSENT. ANY INFRINGEMENT WILL LEAD TO LEGAL PROCEEDINGS.
DATE/ISSN	
REVISION/DATE	
PROJECT NO.	2015023
DRAWING NO.	55315023A20
SCALE	1:200
FORMAT	A2
DRAWN	PKT
DATE	18.03.15
CHECKED	
DATE	





ARKOCONSULT AS
 Postboks 103, S291 Vestef.
 Tel.: 56390003 - Fax: 56191130 - Mob: 93241511
 Mail: post@arkoconsult.no - Org.nr.: 997089782 NYA

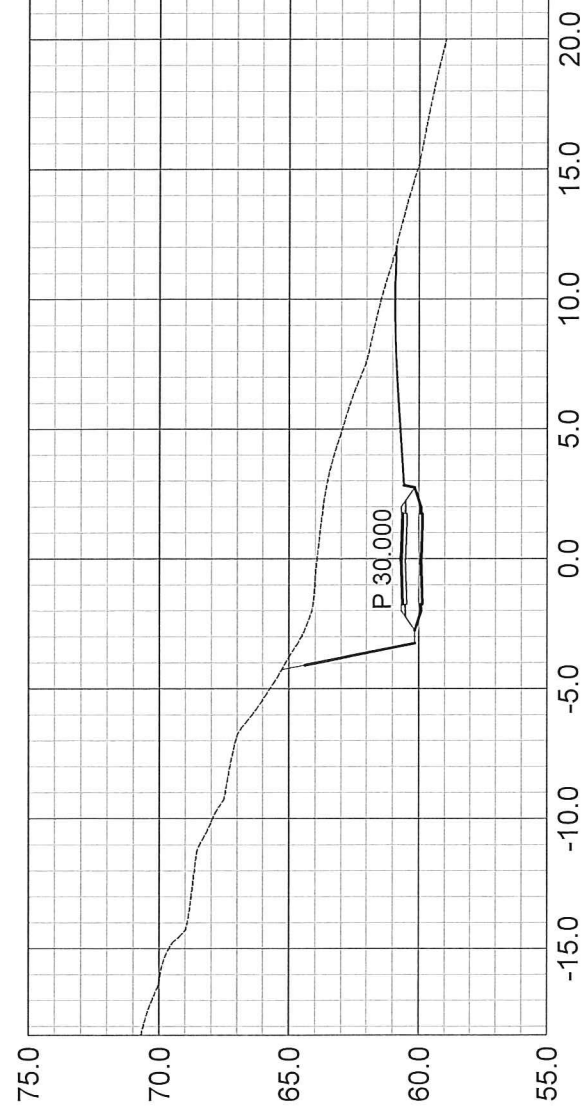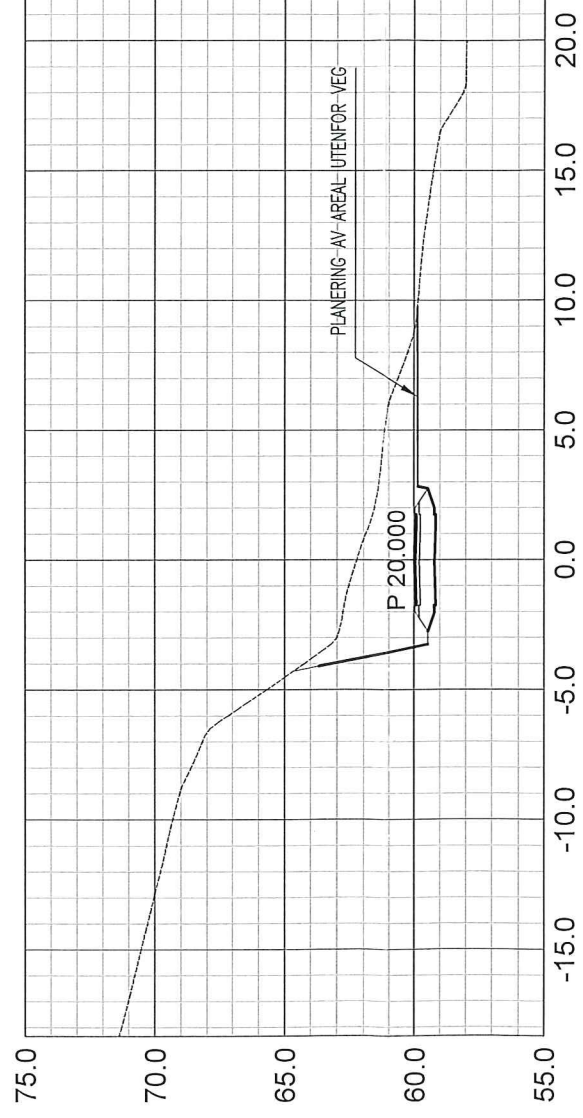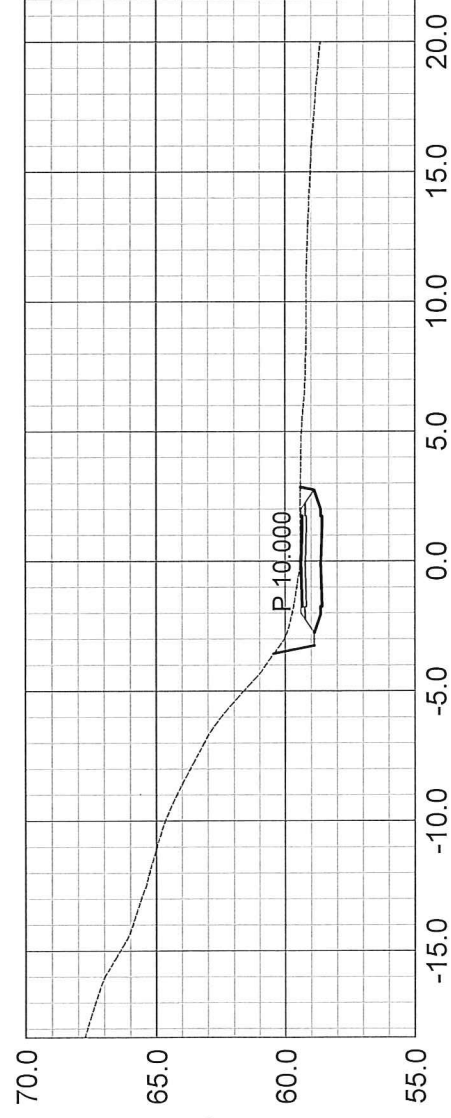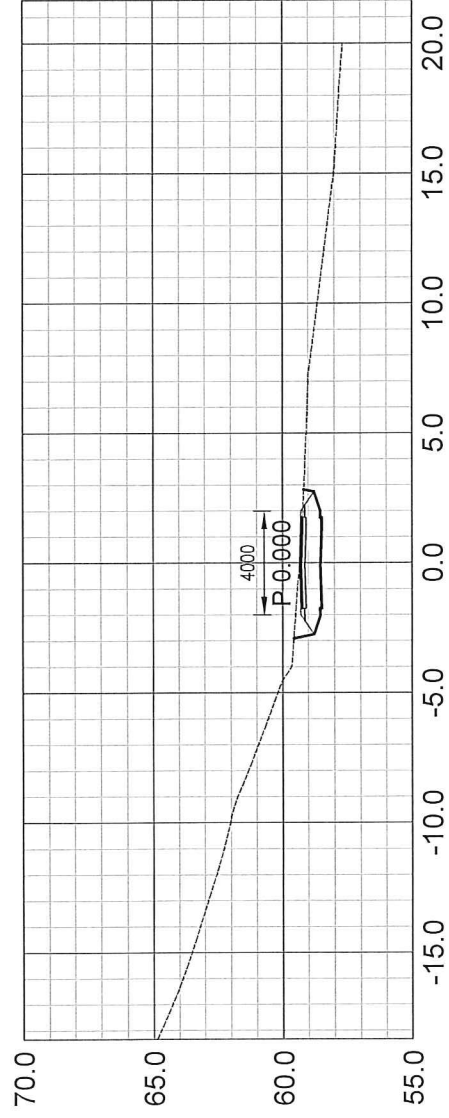

Mekatt 16.7.2015 BXB

MELAND KOMMUNE
 Godteke 22.07.2015
 Saksnr. 241/2015
 Lilliam S. Brakstad
 Sakshansamar e.t.


DATE/SIGN	OBS! * TEGNINGEN KAN PRINTES I FEIL SKALA * IKKE TA MÅL DIREKTE PÅ TEGNING * BRUK BARE OPPGITTE MÅL	I HENHOLD TIL LOWVERK ER DENNE TEGNINGEN ARKOCONSULT AS SIN EIENDOM. DENNE TEGNINGEN KAN IKKE BLI BRUKT, OFFENTLIGGJORT ELLER GIS VIDERE TIL TREDJEPART UTEN VÅRT SKRIFTLIGE SAMTYKKE. OVERTREDELSE AV DETTE KAN SØKSVAL
DESCRIPTION	KVALITETSHJEM, 3 MANNSBOLIG GNR.10/45 OG 61, MELAND TVERRPROFILER	REVISION/DATE: PROJECT NO.: 2015023 DRAWING NO.: 55315023A21
REV.	 ARKOCONSULT AS, Postboks 103, 5291 Valest.f. Tel.: 56390003 - Fax.: 56191130 - Mob.: 93241511 Mail: post@arkoconsult.no - Org.nr.: 997089782 MVA	SCALE: 1:200 DRAWN: PKT CHECKED: LAH FORMAT: A2 DATE: 20.03.15 DATE: 20.03.15

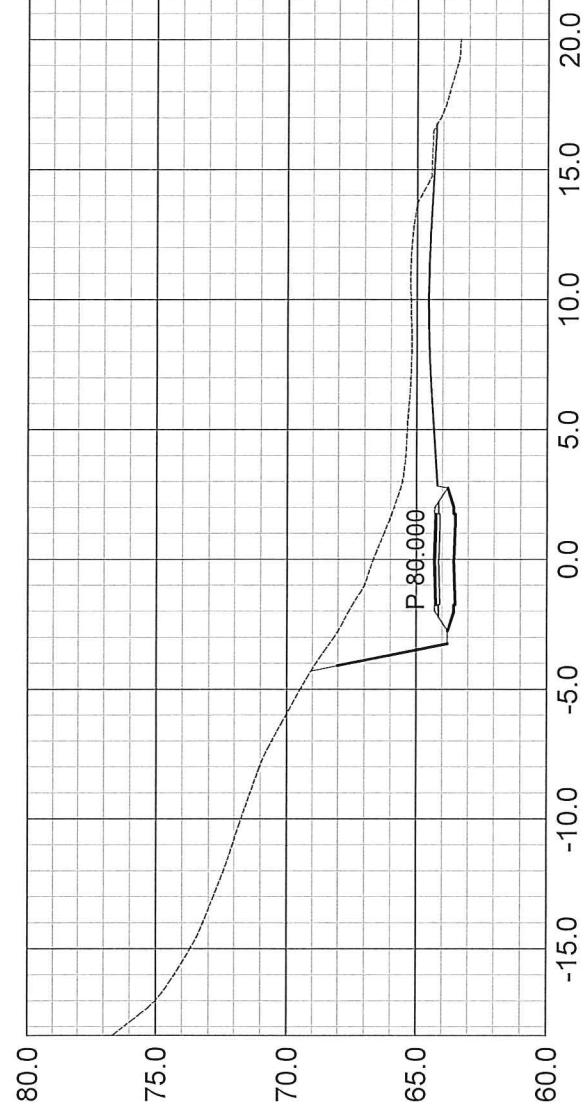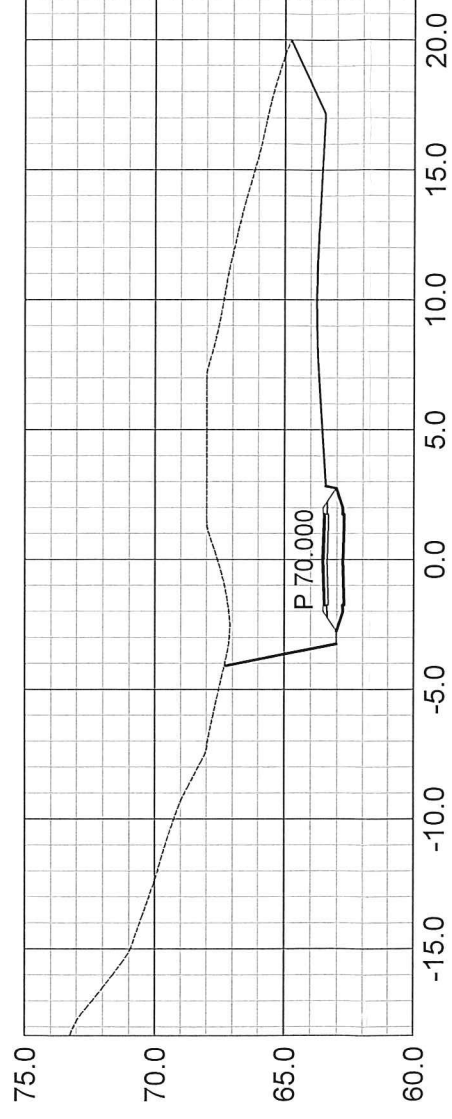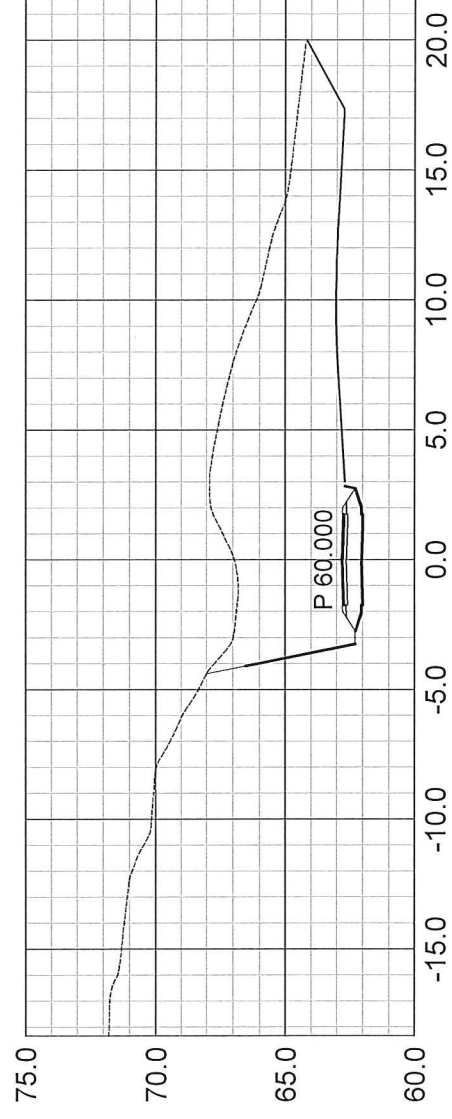
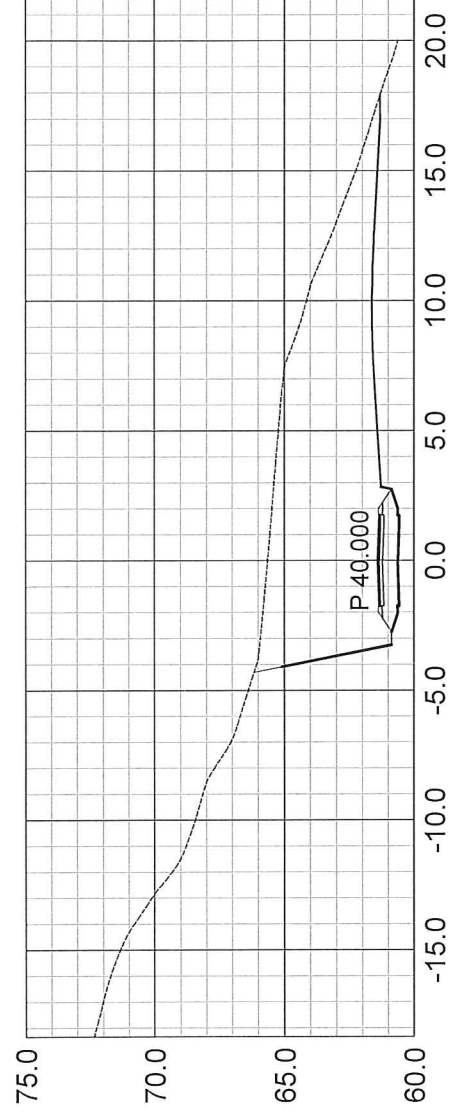


Mekhatt 16.7.2015 *AK*

MELAND KOMMUNE
 Godteke 22.07.2015
 Saksnr. 241/2015
Lillian S. Brakstad
 Sakshansamar e.f.

OBS! * TEGNINGEN KAN PRINTES I FEIL SKALA * IKKE TA MÅL DIREKTE PÅ TEGNING * BRUK BARE OPPGITTE MÅL	I HENHOLD TIL LOWEREK ER DENNE TEGNINGEN ARKOCONSULT AS SIN EGENDOM. DENNE TEGNINGEN KAN IKKE BLI BRUKT, OFFENTLIGGJORT ELLER GIS VIDERE TIL TREDJEPART UTEN VÅRT SKRITLIGE SAMTYKKE. OVERTRERELSE AV DETTE KAN SØKSVAL	
	REVISION/DATE:	
KVALITETSHJEM, 3 MANNSBOLIG GNR.10/45 OG 61, MELAND	PROJECT NO.:	2015023
TVERRPROFILER	DRAWING NO.:	55315023A22
DATE/SIGN	SCALE:	1:200
DESCRIPTION	FORMAT:	A2
	DRAWN:	PKT
	CHECKED:	LAH
	DATE:	20.03.15
	DATE:	20.03.15

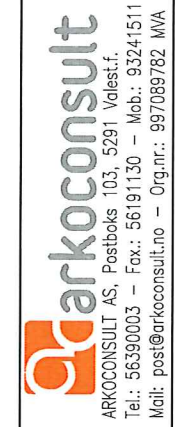

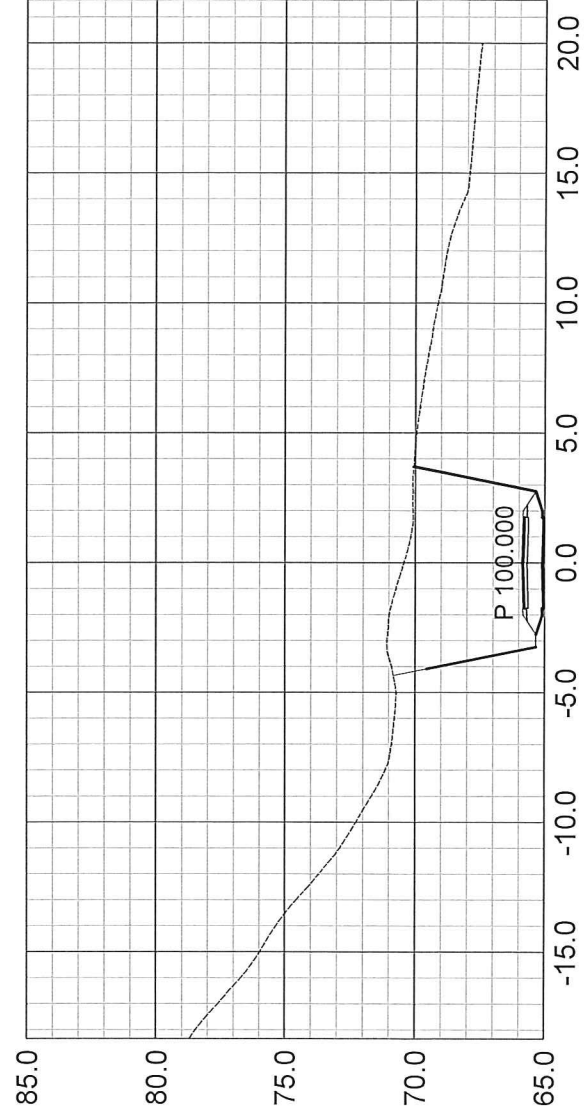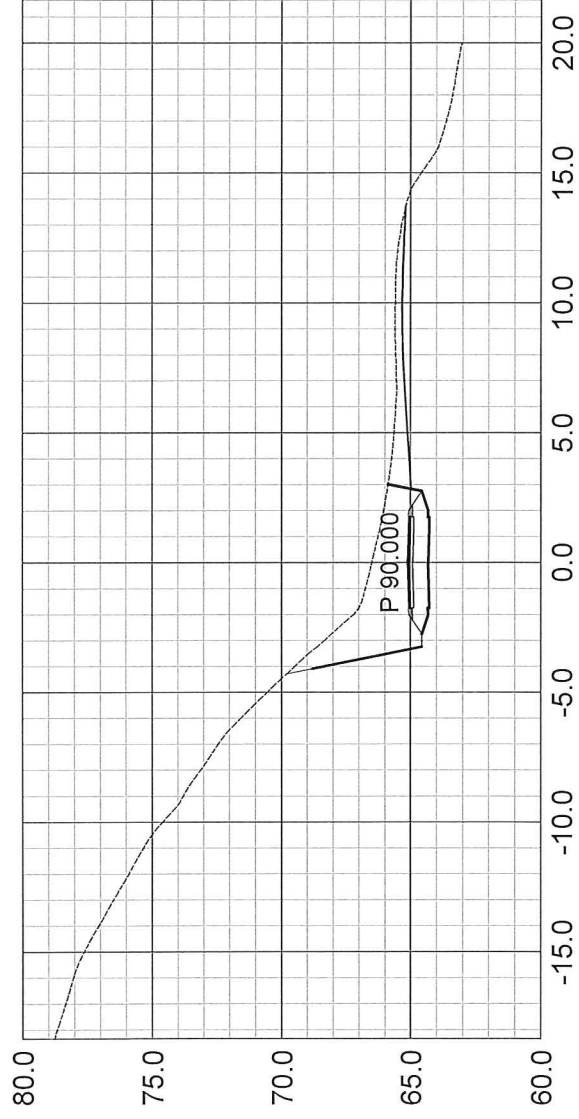

Mofatt 16.7.2015 BDB

MELAND KOMMUNE
 Godteke 22.07.2015
 Saksnr. 2/1/2015
Lillian Spaurmøy Brakstad
 Saksnummer 2/1/2015

DATE/SIGN	OBS! * TEGNINGEN KAN PRINTES I FEIL SKALA * IKKE TA MAL DIREKTE PÅ TEGNING * BRUK BARE OPPGITTE MAL	I HENHOLD TIL LOWVERK ER DENNE TEGNINGEN ARKOCONSULT AS SIN EGENDOM. DENNE TEGNINGEN KAN IKKE BLI BRUKT, OFFENTLIGGJORT ELLER GIS VDERE TIL TREDJEPART UTEN VÅRT SKRITLIGE SAMTYKKE. OVERTREDELSE AV DETTE KAN SØKSOMÅL
REV. DESCRIPTION	KVALITETSHJEM, 3 MANNSBOLIG GNR.10/45 OG 61, MELAND TVERRPROFILER	REVISION/DATE: PROJECT NO.: 2015023 DRAWING NO.: 55315023A23
	 ARKOCONSULT AS, Postboks 103, 5291 Vaalest.f. Tel.: 56390003 – Fax: 56191130 – Mob.: 93241511 Mail: post@arkoconsult.no – Org.nr.: 997099782 MVA	SCALE: 1:200 DRAWN: PKT CHECKED: LAH FORMAT: A2 DATE: 20.03.15 DATE: 20.03.15