

SITUASJONSKART

Gnr/Bnr: Gbnr 5/7
Adresse:
Eigar/søkar:
Kvalitet :

Gjeldande plan : Kommuneplan
Planformål : LNF

Vår referanse:

Sign.




Målestokk: 1:3000
Dato: 27.07.2015

MELAND
KOMMUNE



- | | | | |
|--|-----------------------|--|------------|
| | Gjerde | | Bolighus |
| | Usikker eigdomsgrense | | Andre bygg |
| | Målt eigdomsgrense | | |

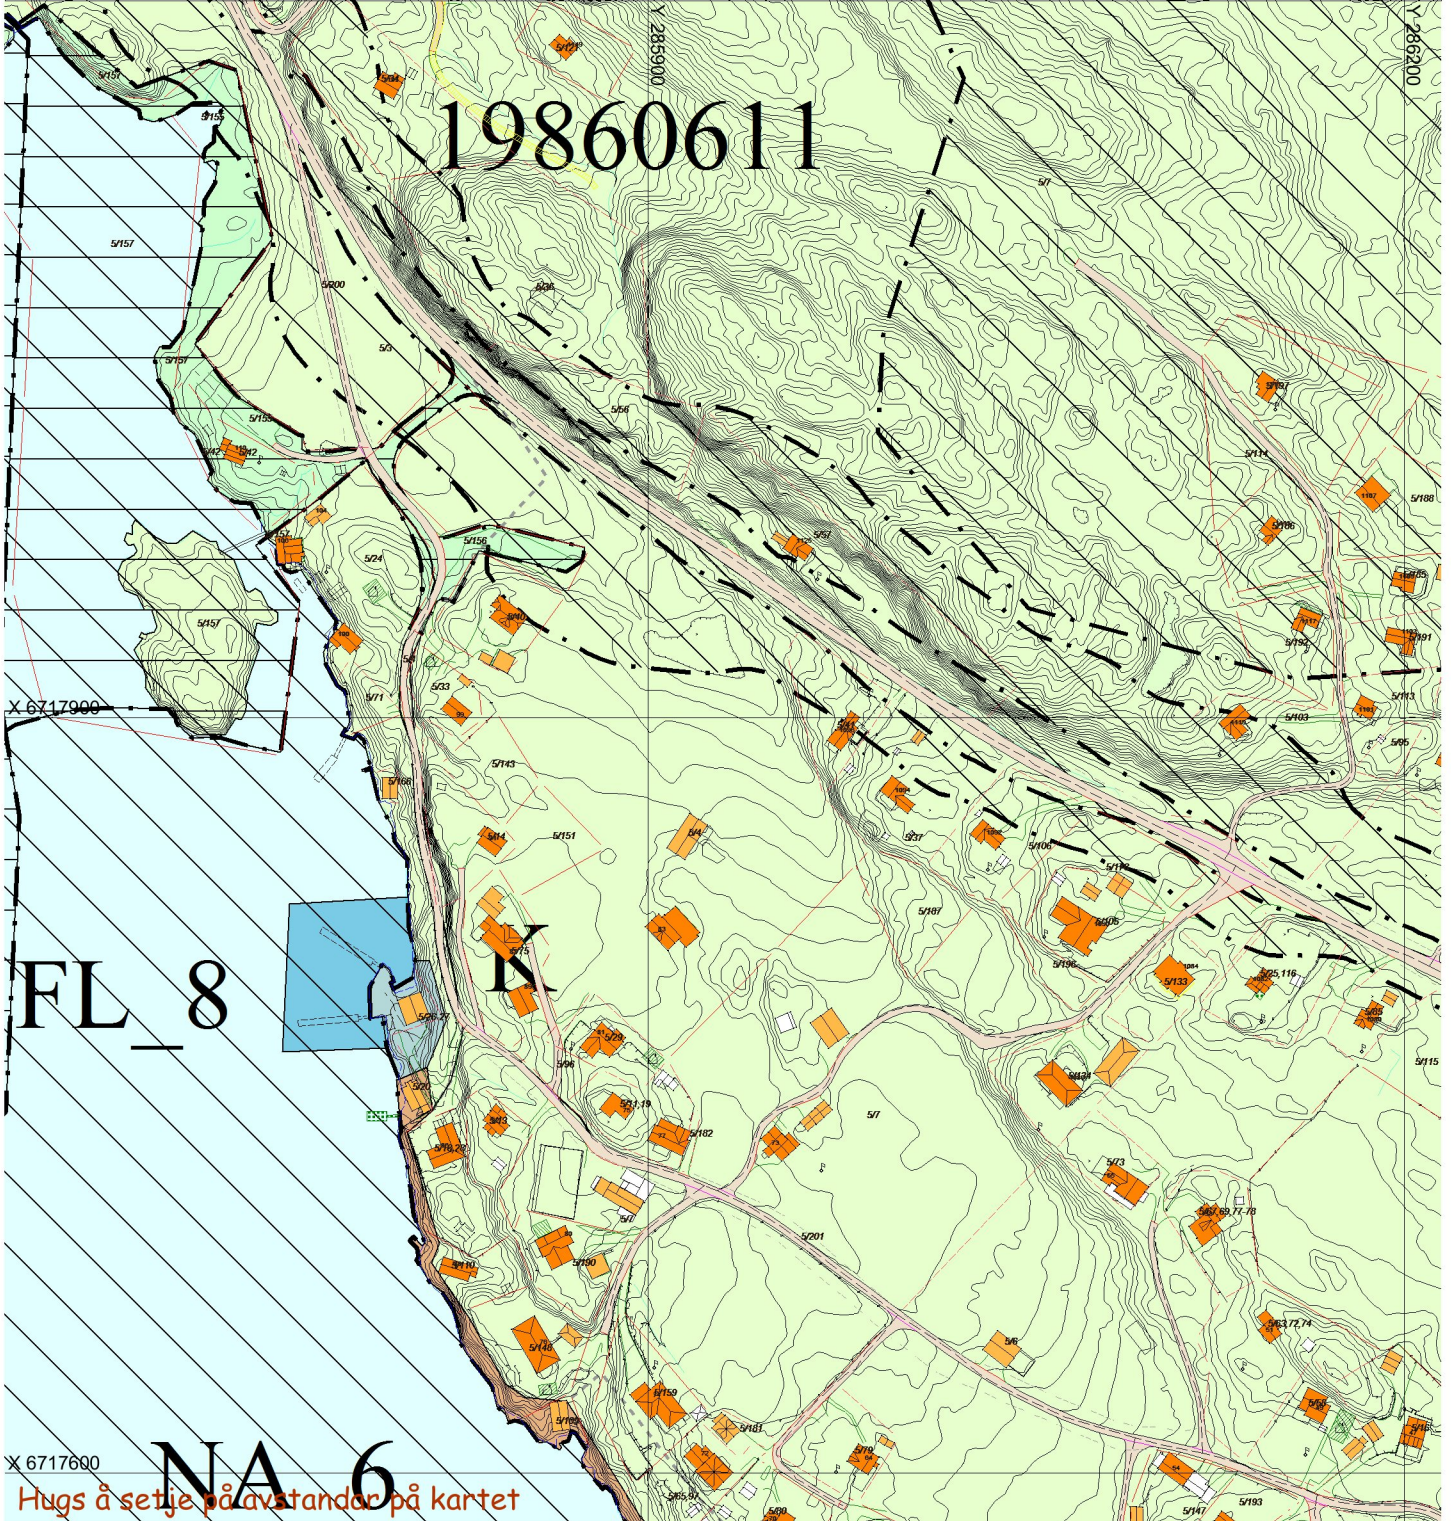

SITUASJONSPLAN

Tiltak

Underskrift Situasjonsplan

Dato