

D-1

SITUASJONSKART

Gnr/Bnr: 22/5.3, 95
Adresse: Mjåtveitstø 33
Eigar/søkar: HKH Bygg og Eiendom AS



MELAND
KOMMUNE



Kvalitet: FKB-B


Målestokk: 1:500
Dato: 26.06.2015

Gjeldande plan: Kommuneplan
Planformål: Bustad

Vår referanse: PAS

- Gjerde
- Usikker eigedomsgrænse
- Målt eigedomsgrænse
- Bolighus
- Andre bygg

Sign.

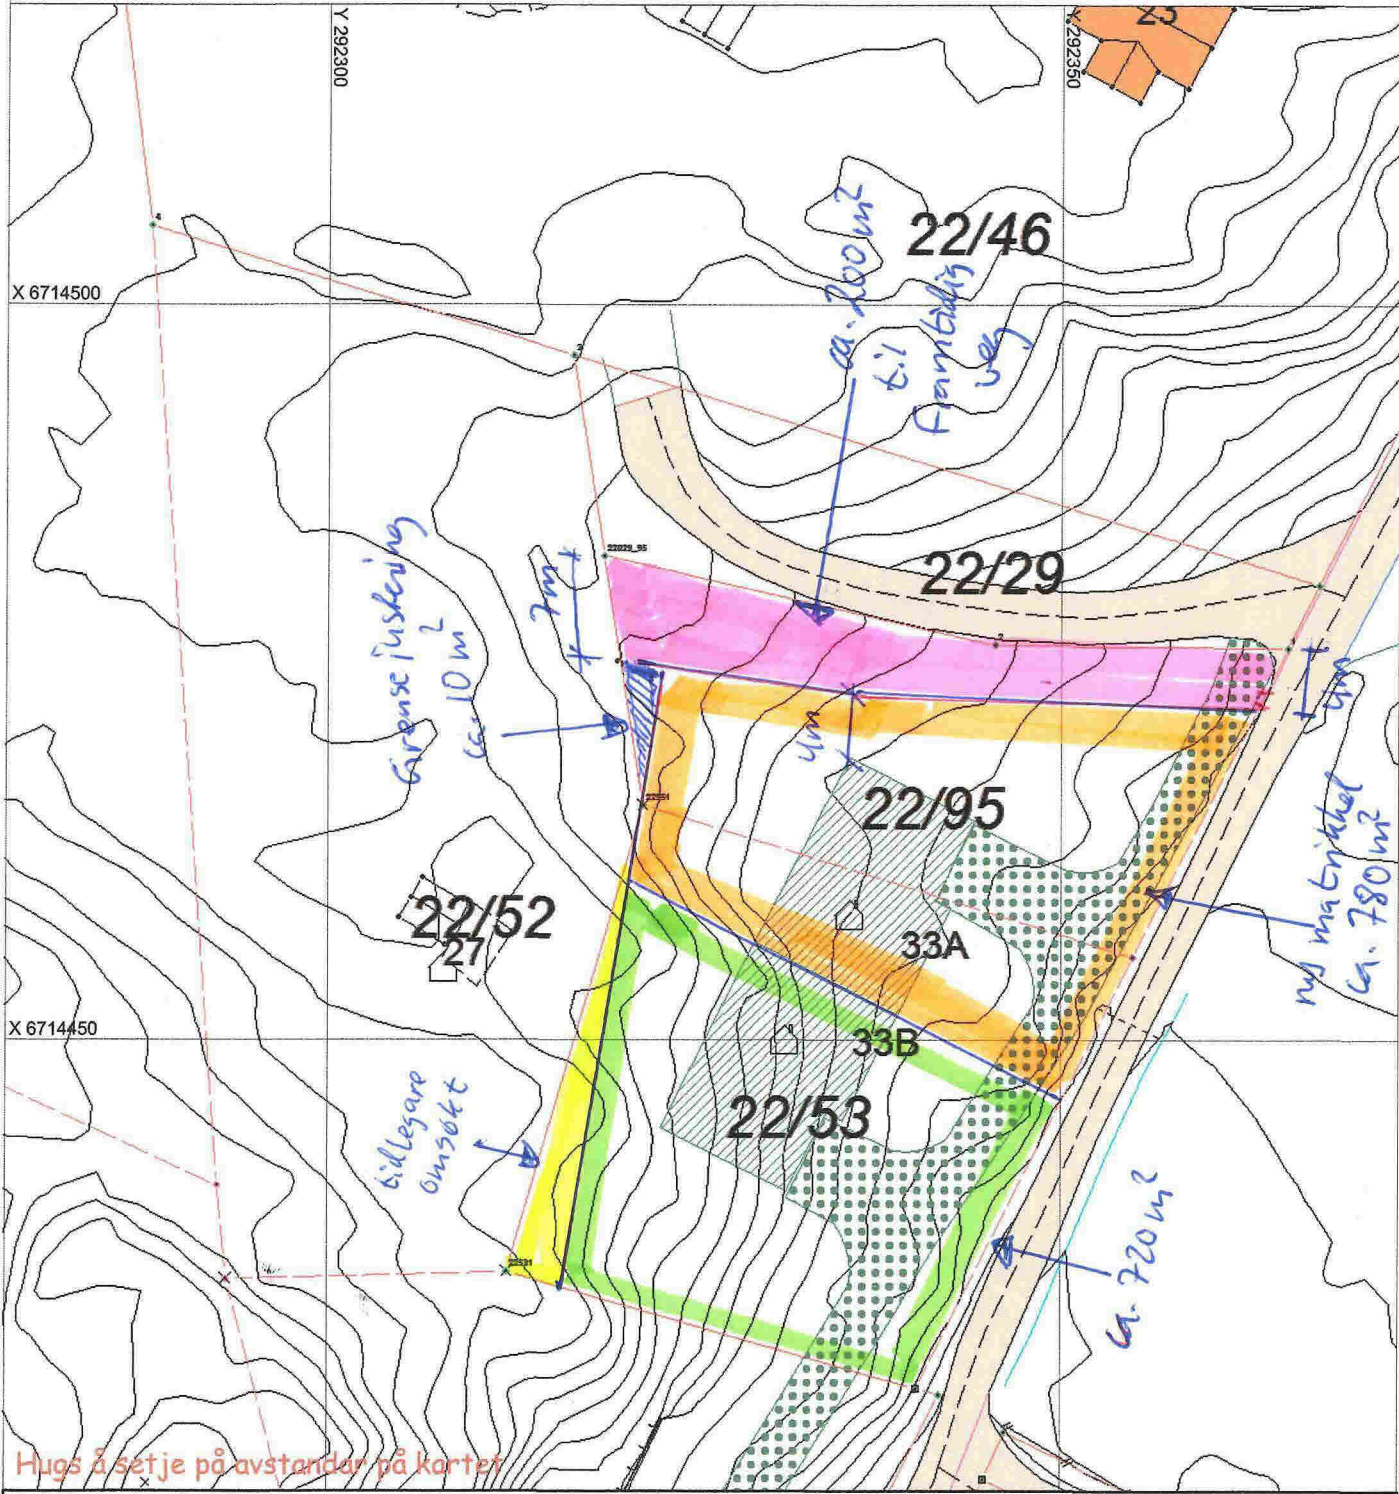

Hugs å setje på avstandar på kartet

SITUASJONSPLAN

Tiltak

Konst Henamps 21.7-15

Underskrift Situasjonsplan Dato