

Avkøyrsla skal tilfredsstille krava i forskrift om avkjørsler fra offentlig veg.

Det skal sendast inn situasjonskart i målestokk 1:500, der plassering av bygg vert vist og avkøyselen vert teikna inn med bredde, svingradius og frisiktrekant.


Nærare om frisikt

Det skal vere uhindra sikt i eit område langs den kommunale vegen på kvar side av avkøyselen. Sikta kan teiknast opp som sikttrekantar der augepunktet er i avkøyselen. Storleiken på området vert bestemt av fartsgrensa på staden.

- For vegar med fartsgrense 30 km/t er krava til frisiksone $L_1=20\text{m}$ og $L_2=3\text{m}$
- For vegar med fartsgrense 50 km/t er krava til frisiksone $L_1=45\text{m}$ og $L_2=4\text{m}$

Eksempel på frisiktrekant er vist i figur 1.

Frisiktområdet skal vere fri for sikthindringer høgare enn 0,5 m over nivået til hovudvegen. Enkeltståande tre, stolpar og liknande kan verte godtatt. Tre i sikttrekanten bør plasserast slik at trekronen ikkje hindrar sikt.

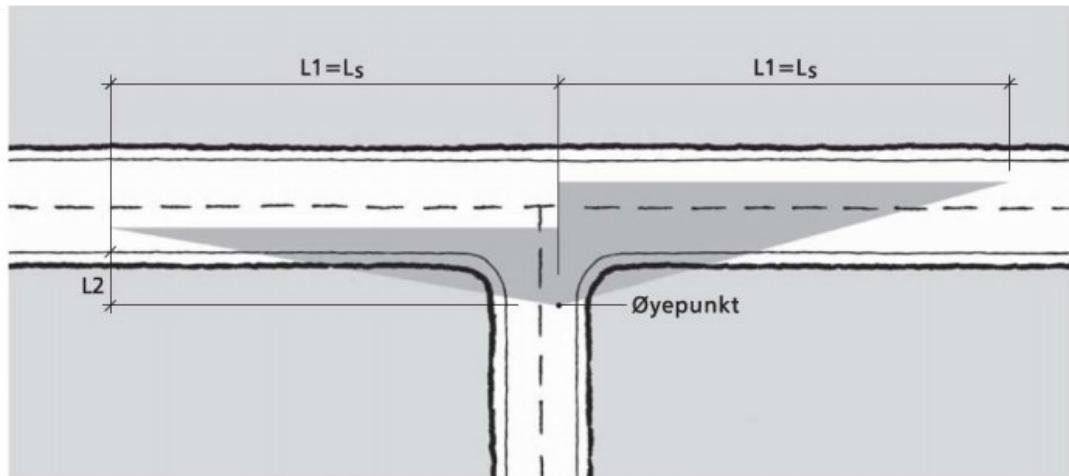

Figur 1: Frisiktområde