

SITUASJONSKART

Gnr/Bnr: 27/21
Adresse: Adlandsvegen 256
Eigar/søkar: Kjøvi AS

MELAND KOMMUNE



MELAND KOMMUNE



Kvalitet: FKB-B

Godteke 28-7-15

Målestokk: 1:500
Dato: 11.01.2012

Gjeldande plan: Kommuneplan
Planformål: LNF

Saksnr. 15/539(284)


Sakshandsamar e.f. TJE

Vår referanse: ØT

Gjerde
Usikker eigedomsgrense
Målt eigedomsgrense

Bolighus
Andre bygg

Sign.

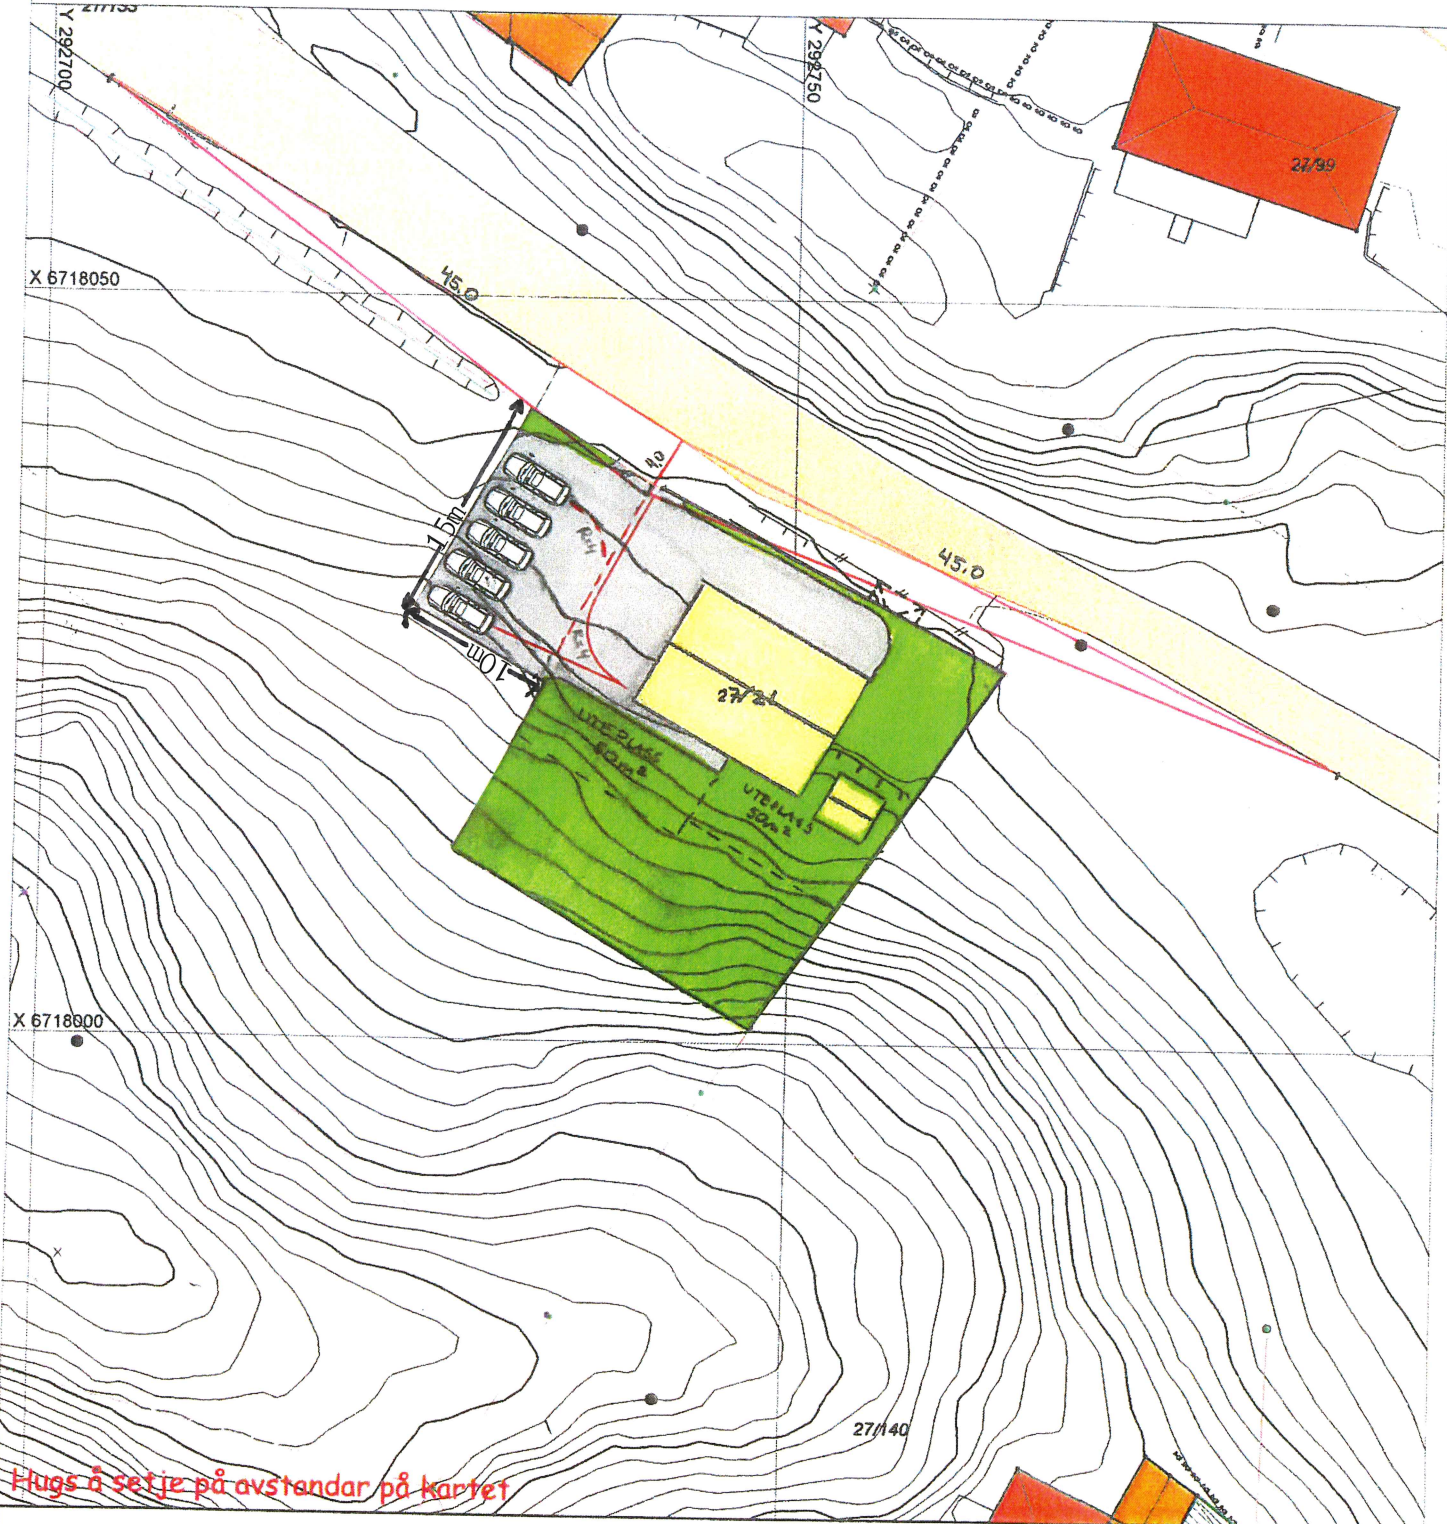

SITUASJONSPLAN

Tiltak

Underskrift Situasjonsplan Dato