



SETT FRA NORD

MÅLSTOKK 1:50 05-August-2015

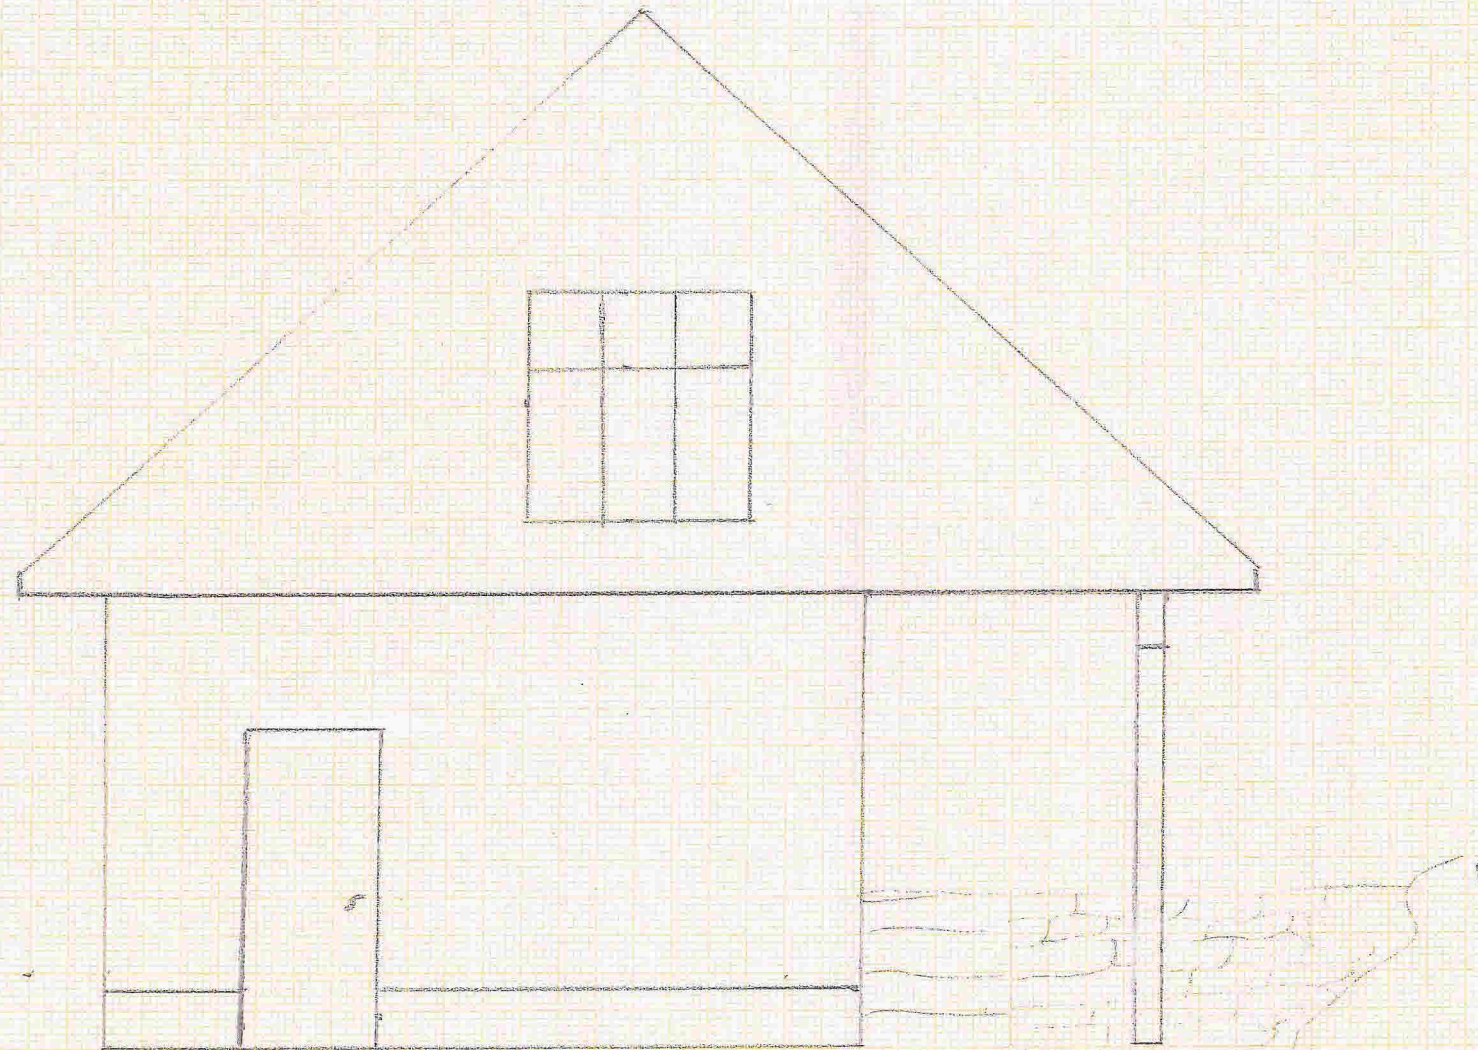



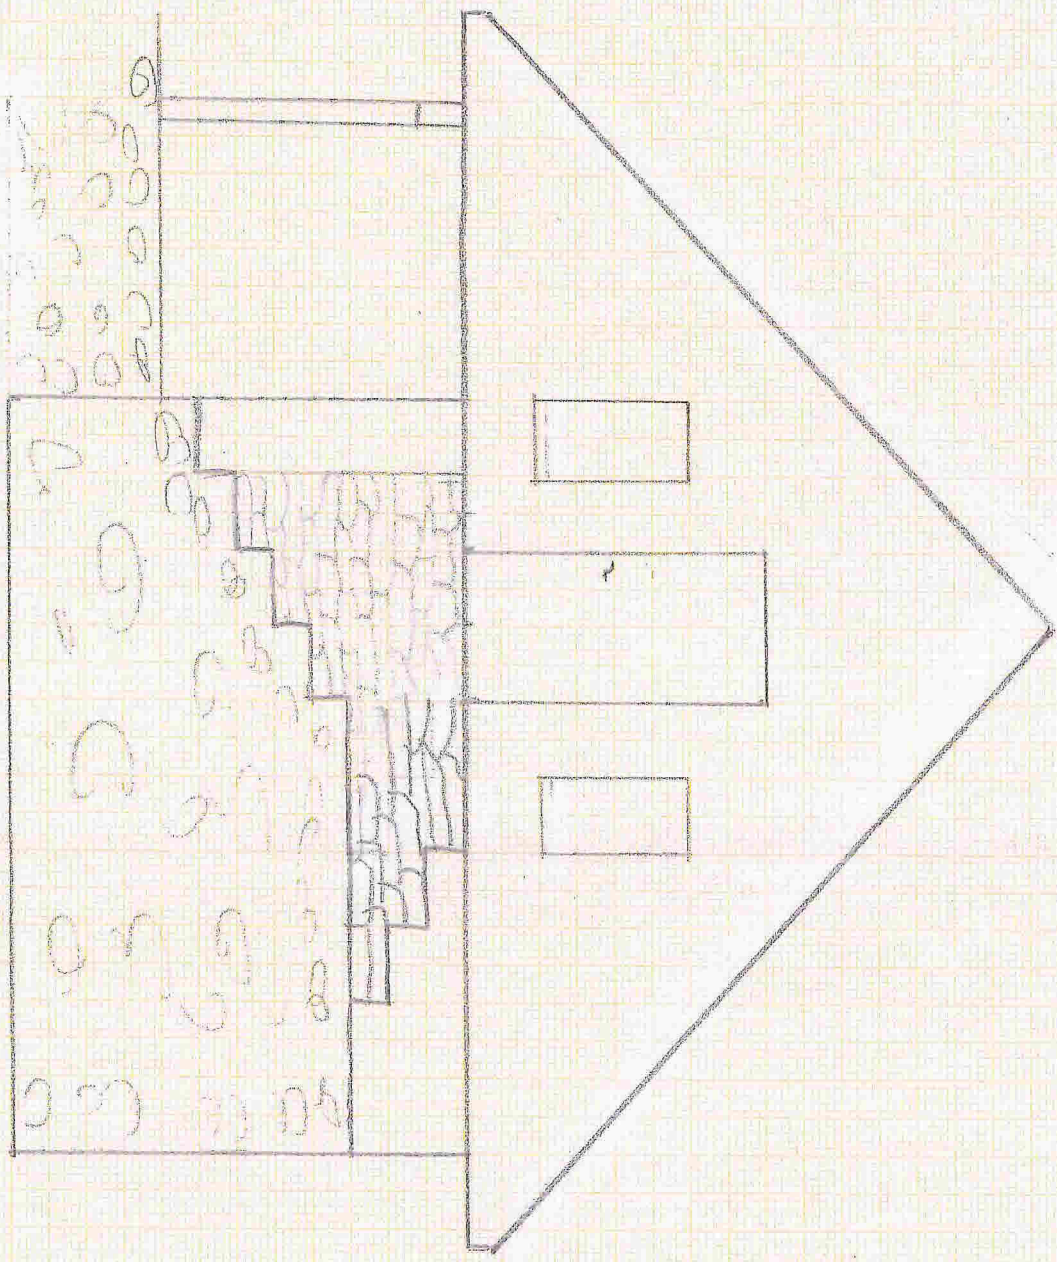

SETT FKA SPK MÄLSTOKK 1:50



SETT FRA ØST


MÅLSTOKK 1:50





SETT FRA VEST


MÅLESTOKK 1:50

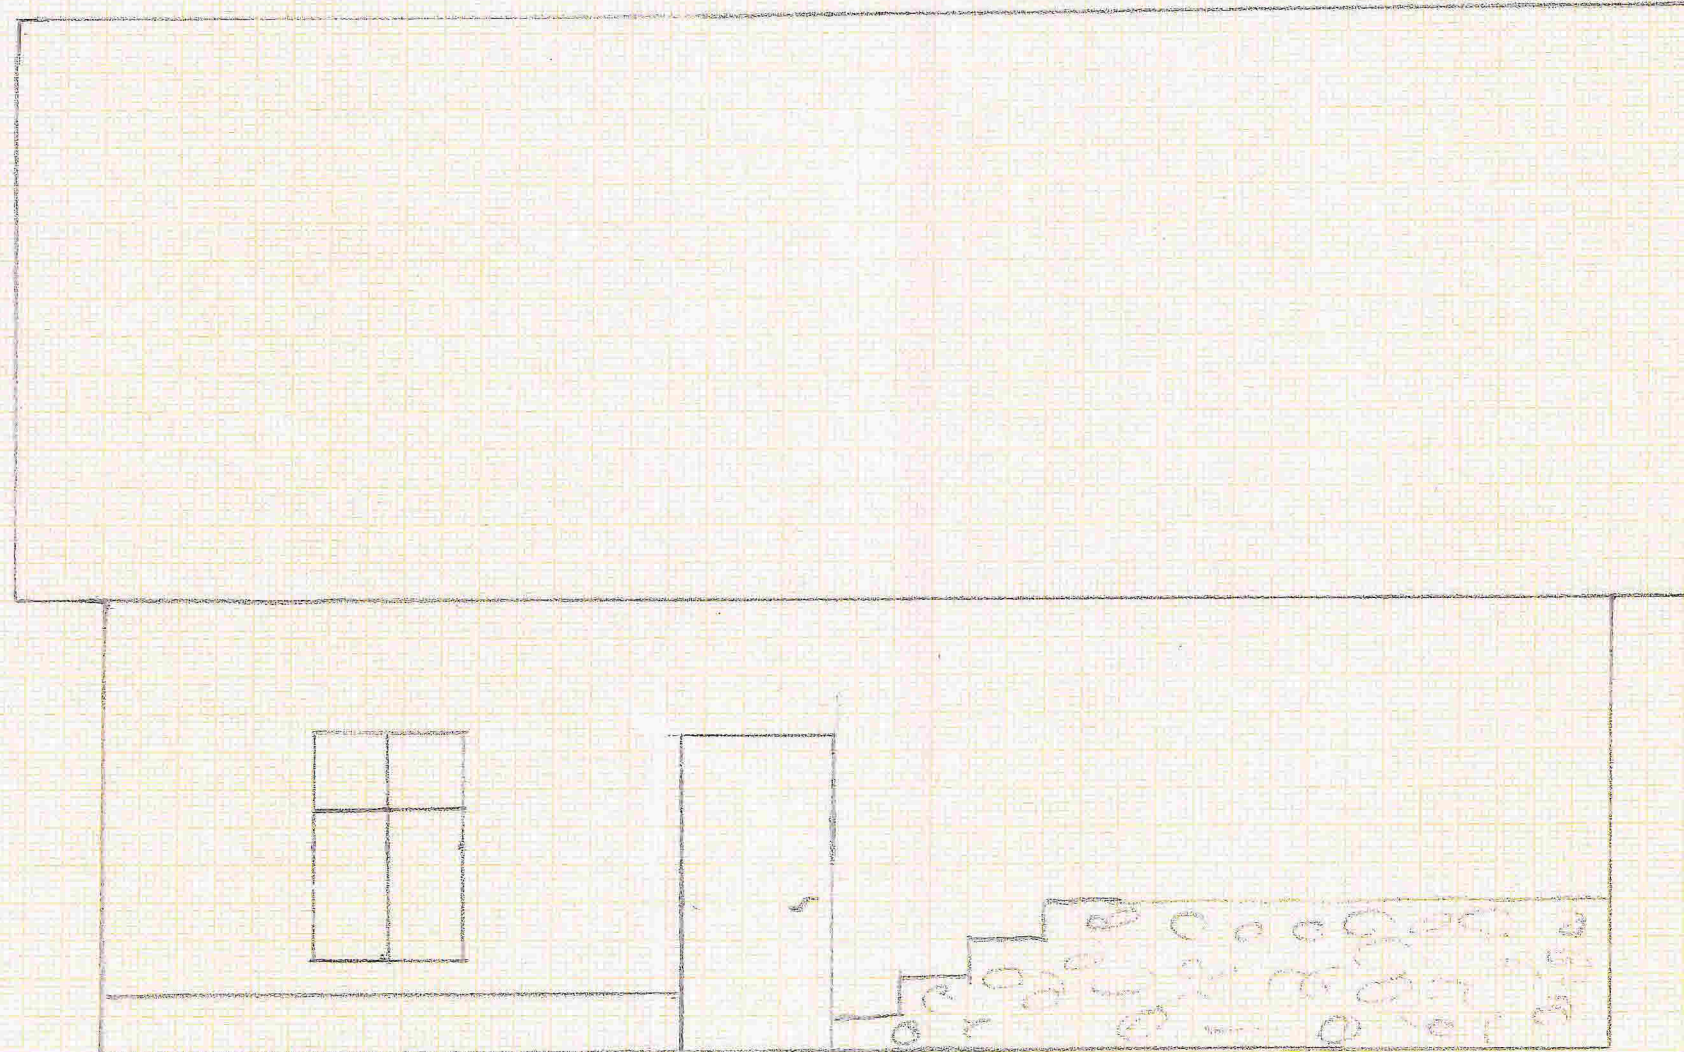



2. ETG. SNITT SETT OVENFRA


MÅLSTOKK 1:50

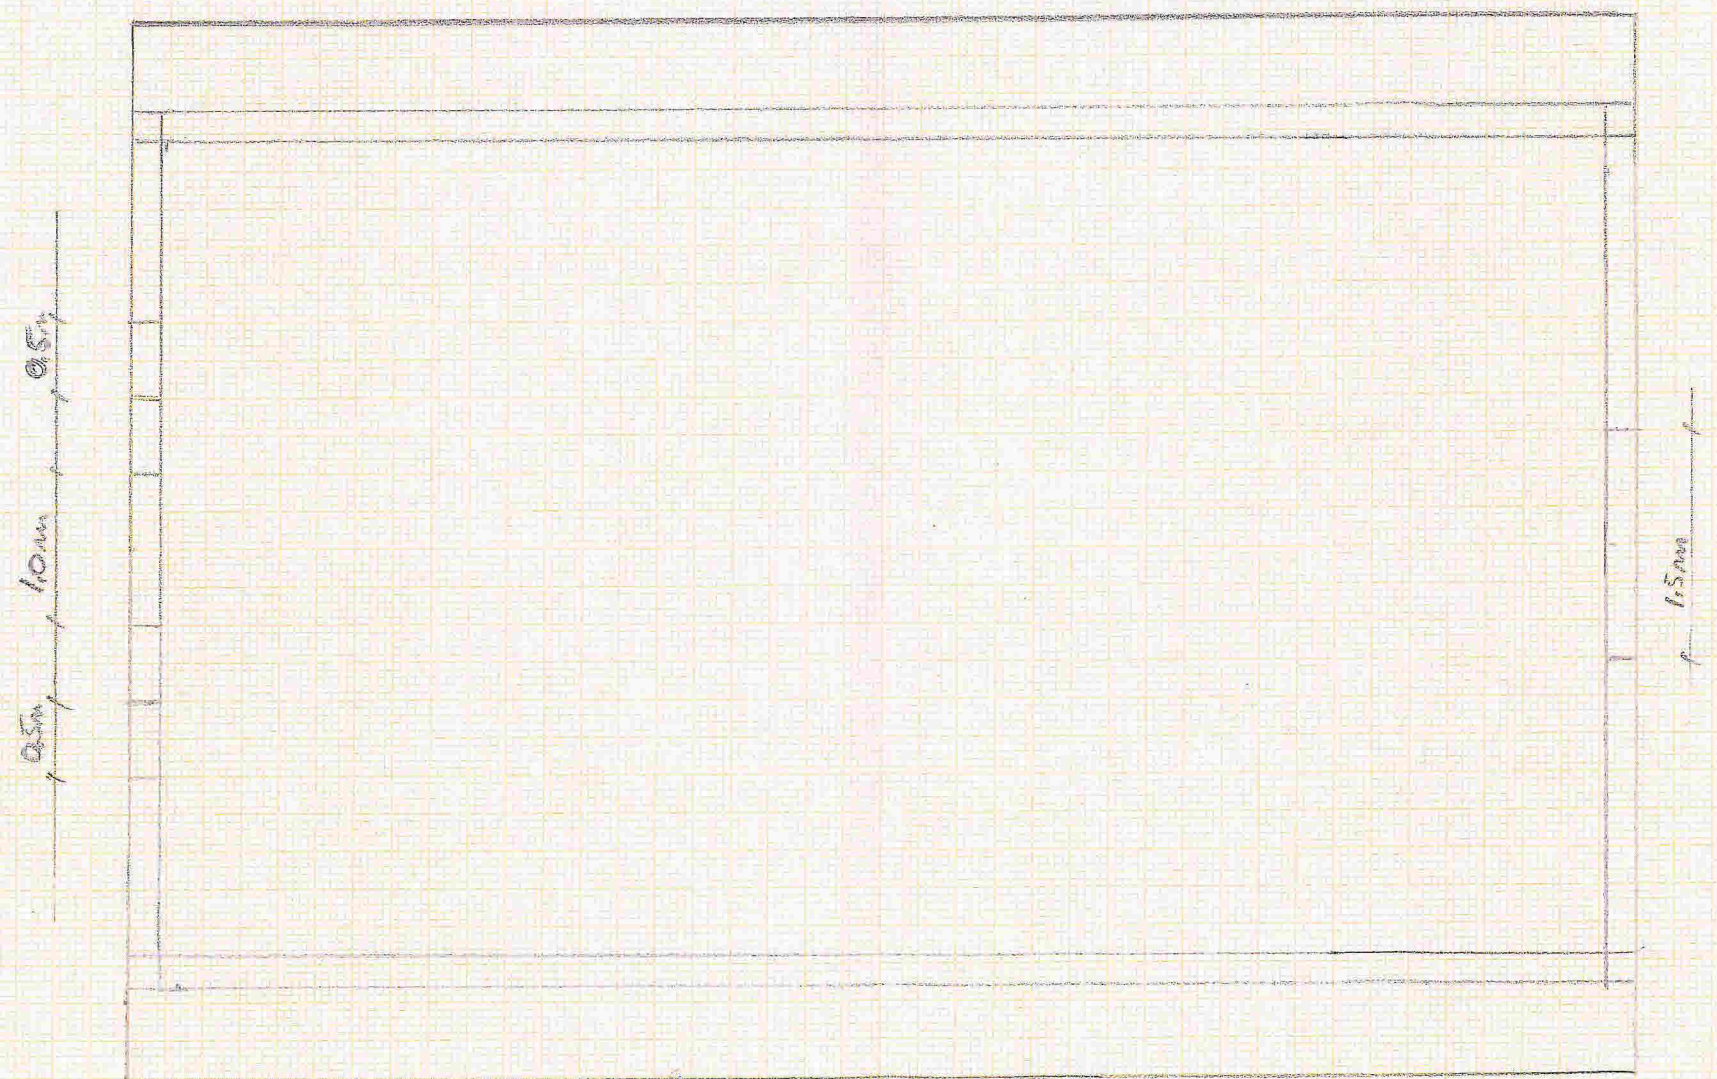




1. ETG. SNITT SETT OVENFRA


MÅLESTOKK 1:50

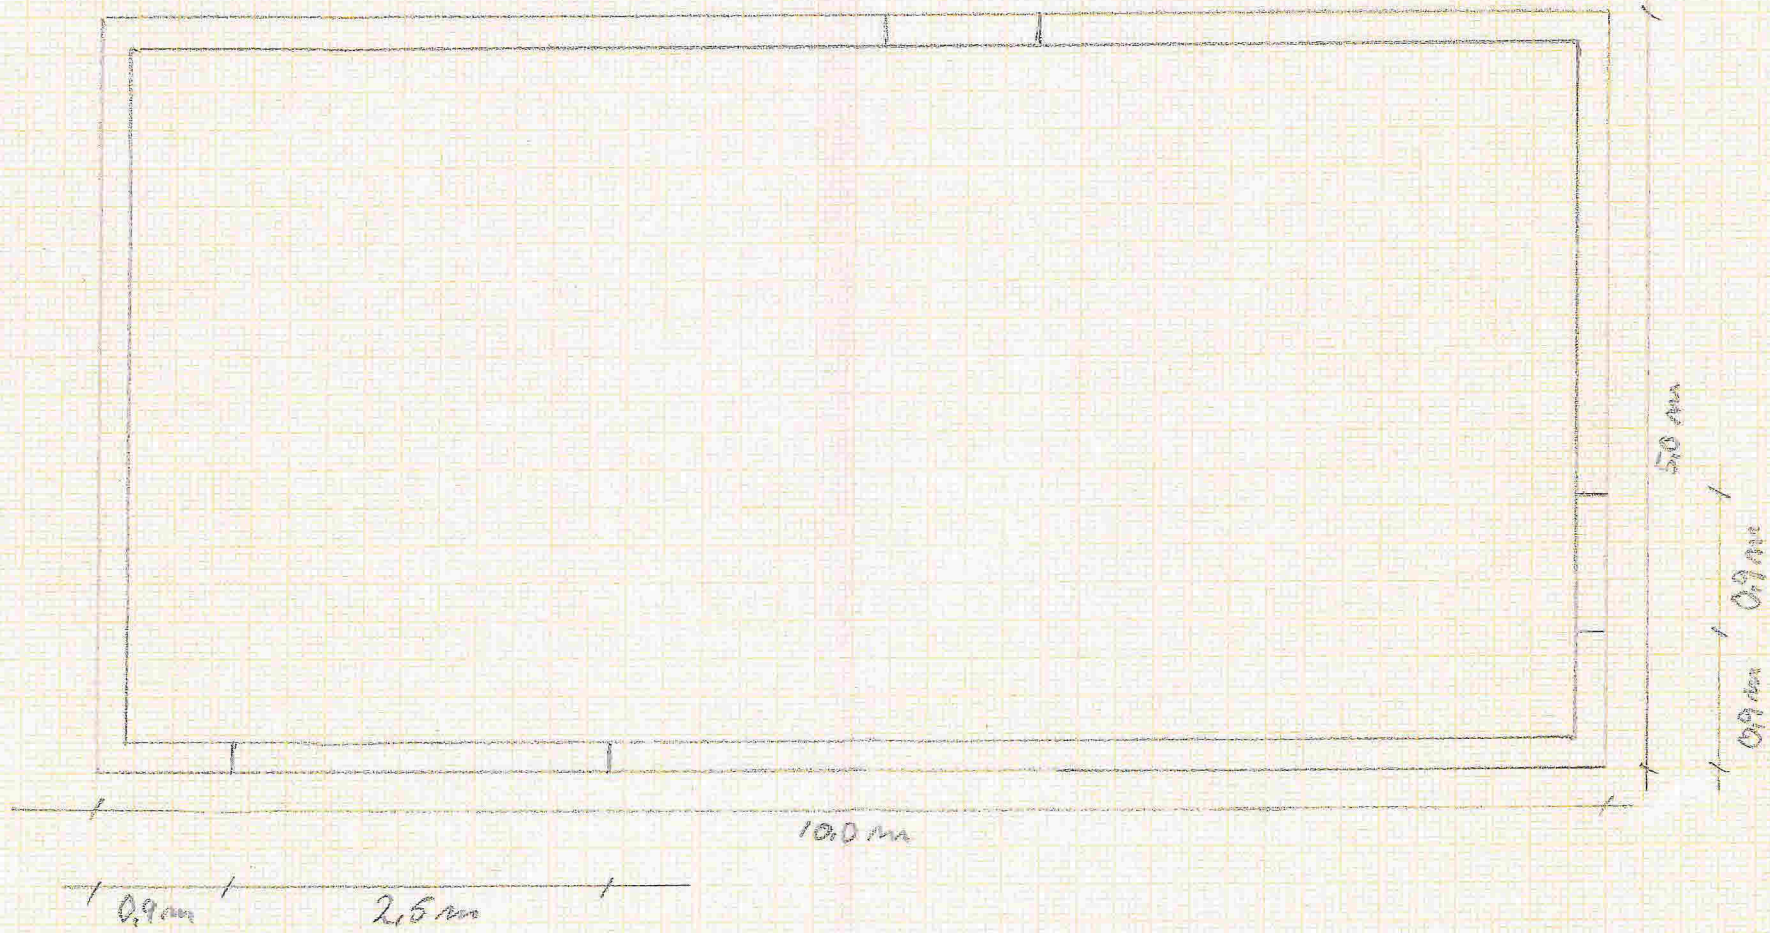



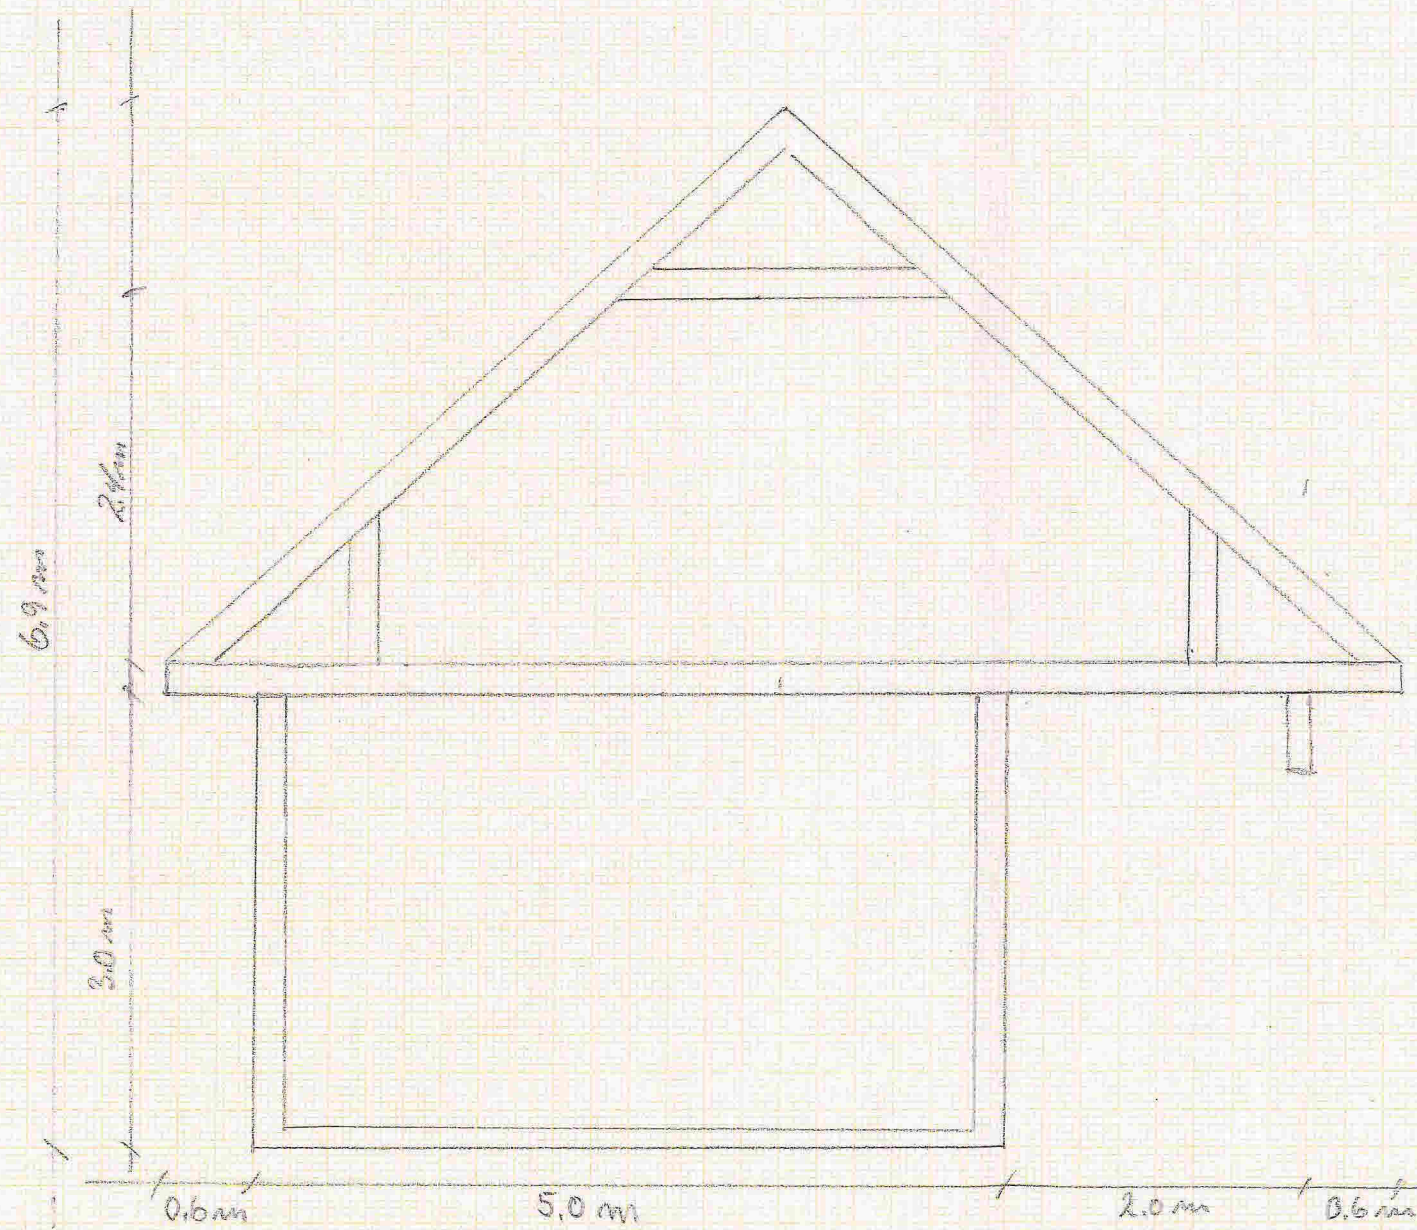



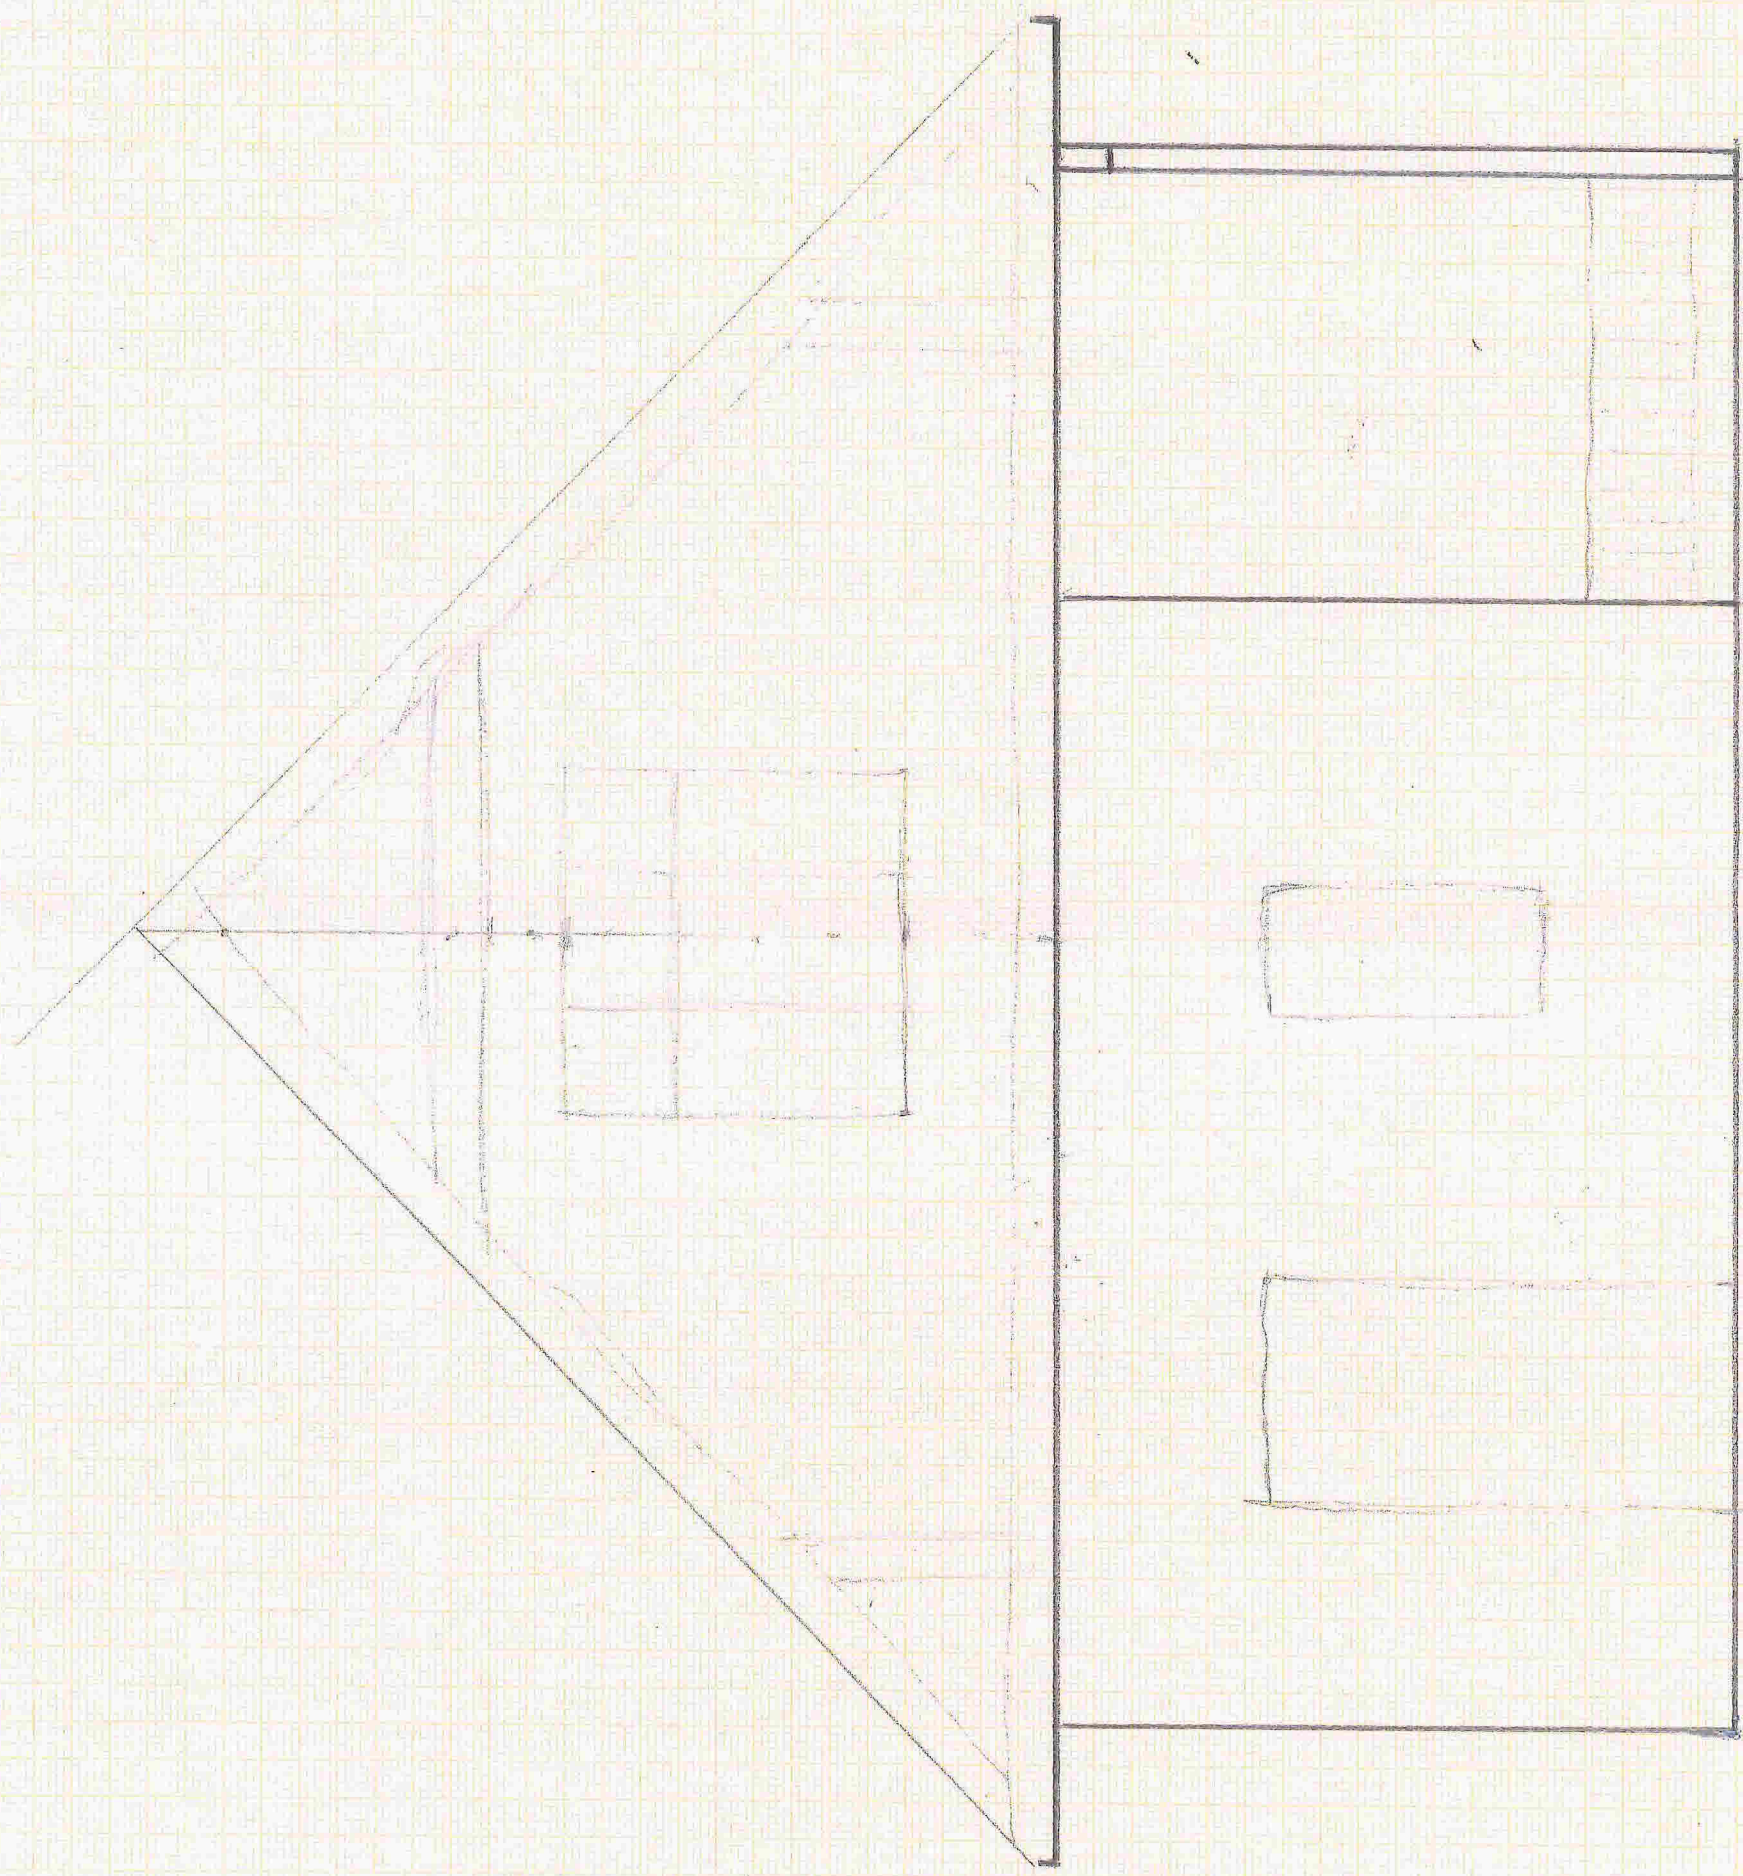

50m  
 112 cm  
 90 cm  
 90 cm  
 250 cm  
 90 cm