



Pos	Skilt	Nummer	Farge	Klasse	Størrelse		Utstyr		Høyde underkant skilt	Antall nye skilt	Merknad
					Skilt (mm)	Tekst (mm)	Montering	Fundament			
①②⑤ ⑥⑦⑧ ⑨	50	362.50		1	MS		Ny stolpe 89mm	I jord/fjell	200cm	7	
③④	50	364.50		1	MS		Festes på bakside av pos. 1 og 2.		200cm	2	

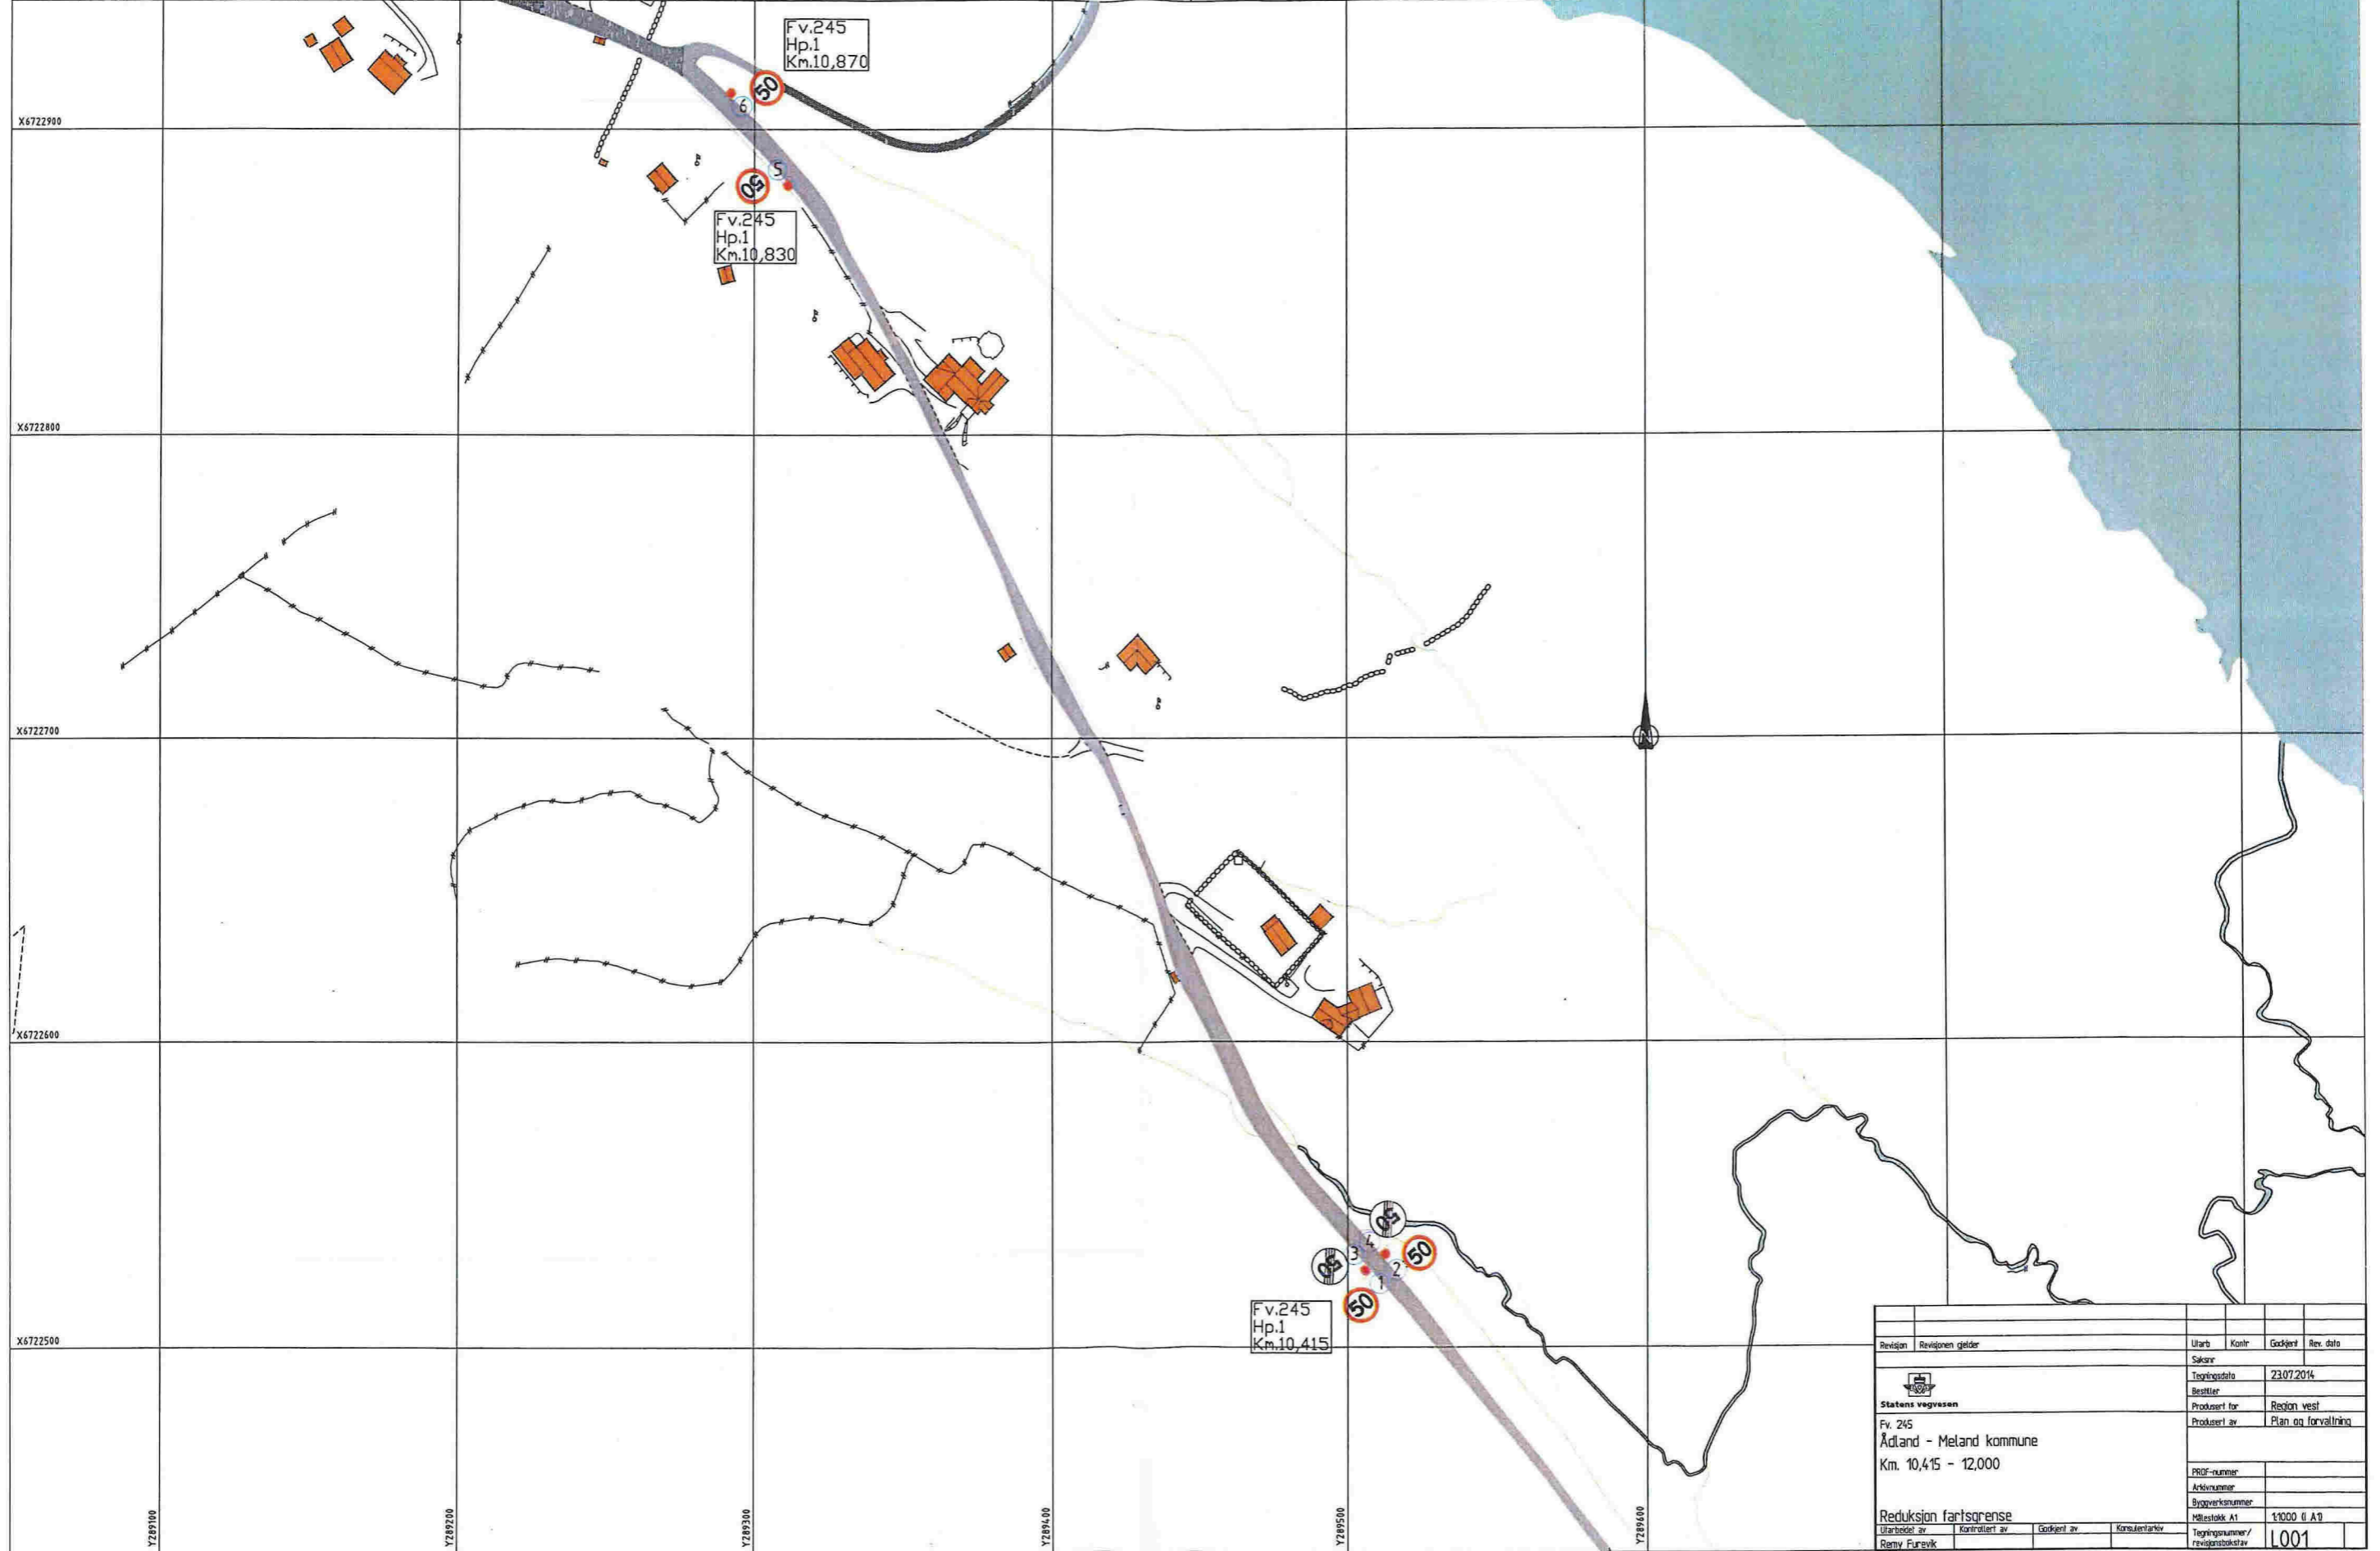

Revisjon	Revisjonen gjelder	Utdato	Kontr.	Godkjent	Rev. dato
		Saknr.			
		Tegningsdato			23.07.2014
Statens vegvesen		Bestiller			
Fv. 245		Prosjekt for		Region vest	
Ådland - Meland kommune		Prosjekt av		Plan og forvaltning	
Km. 10,415 - 12,000		PROJ-nummer			
		Arkivnummer			
		Bysjefnummer			
		Målestokk A1		1:1000 (1 A1)	
Reduksjon fartsgrense		Tegningsnummer / revisjonsstokk			L001
Utarbeidet av	Kontrollert av	Godkjent av	Konsulentarkiv		
Romy Furevik					

Pos	Skilt	Nummer	Farge	Klasse	Størrelse		Utstyr		Høyde underkant skilt	Antall nye skilt	Merknad
					Skilt (mm)	Tekst (mm)	Montering	Fundament			
①②⑤ ⑥⑦⑧ ⑨	50	362.50		1	MS		Ny stolpe 89mm	I jord/fjell	200cm	7	
③④	50	364.50		1	MS		Festes på bakside av pos. 1 og 2.		200cm	2	

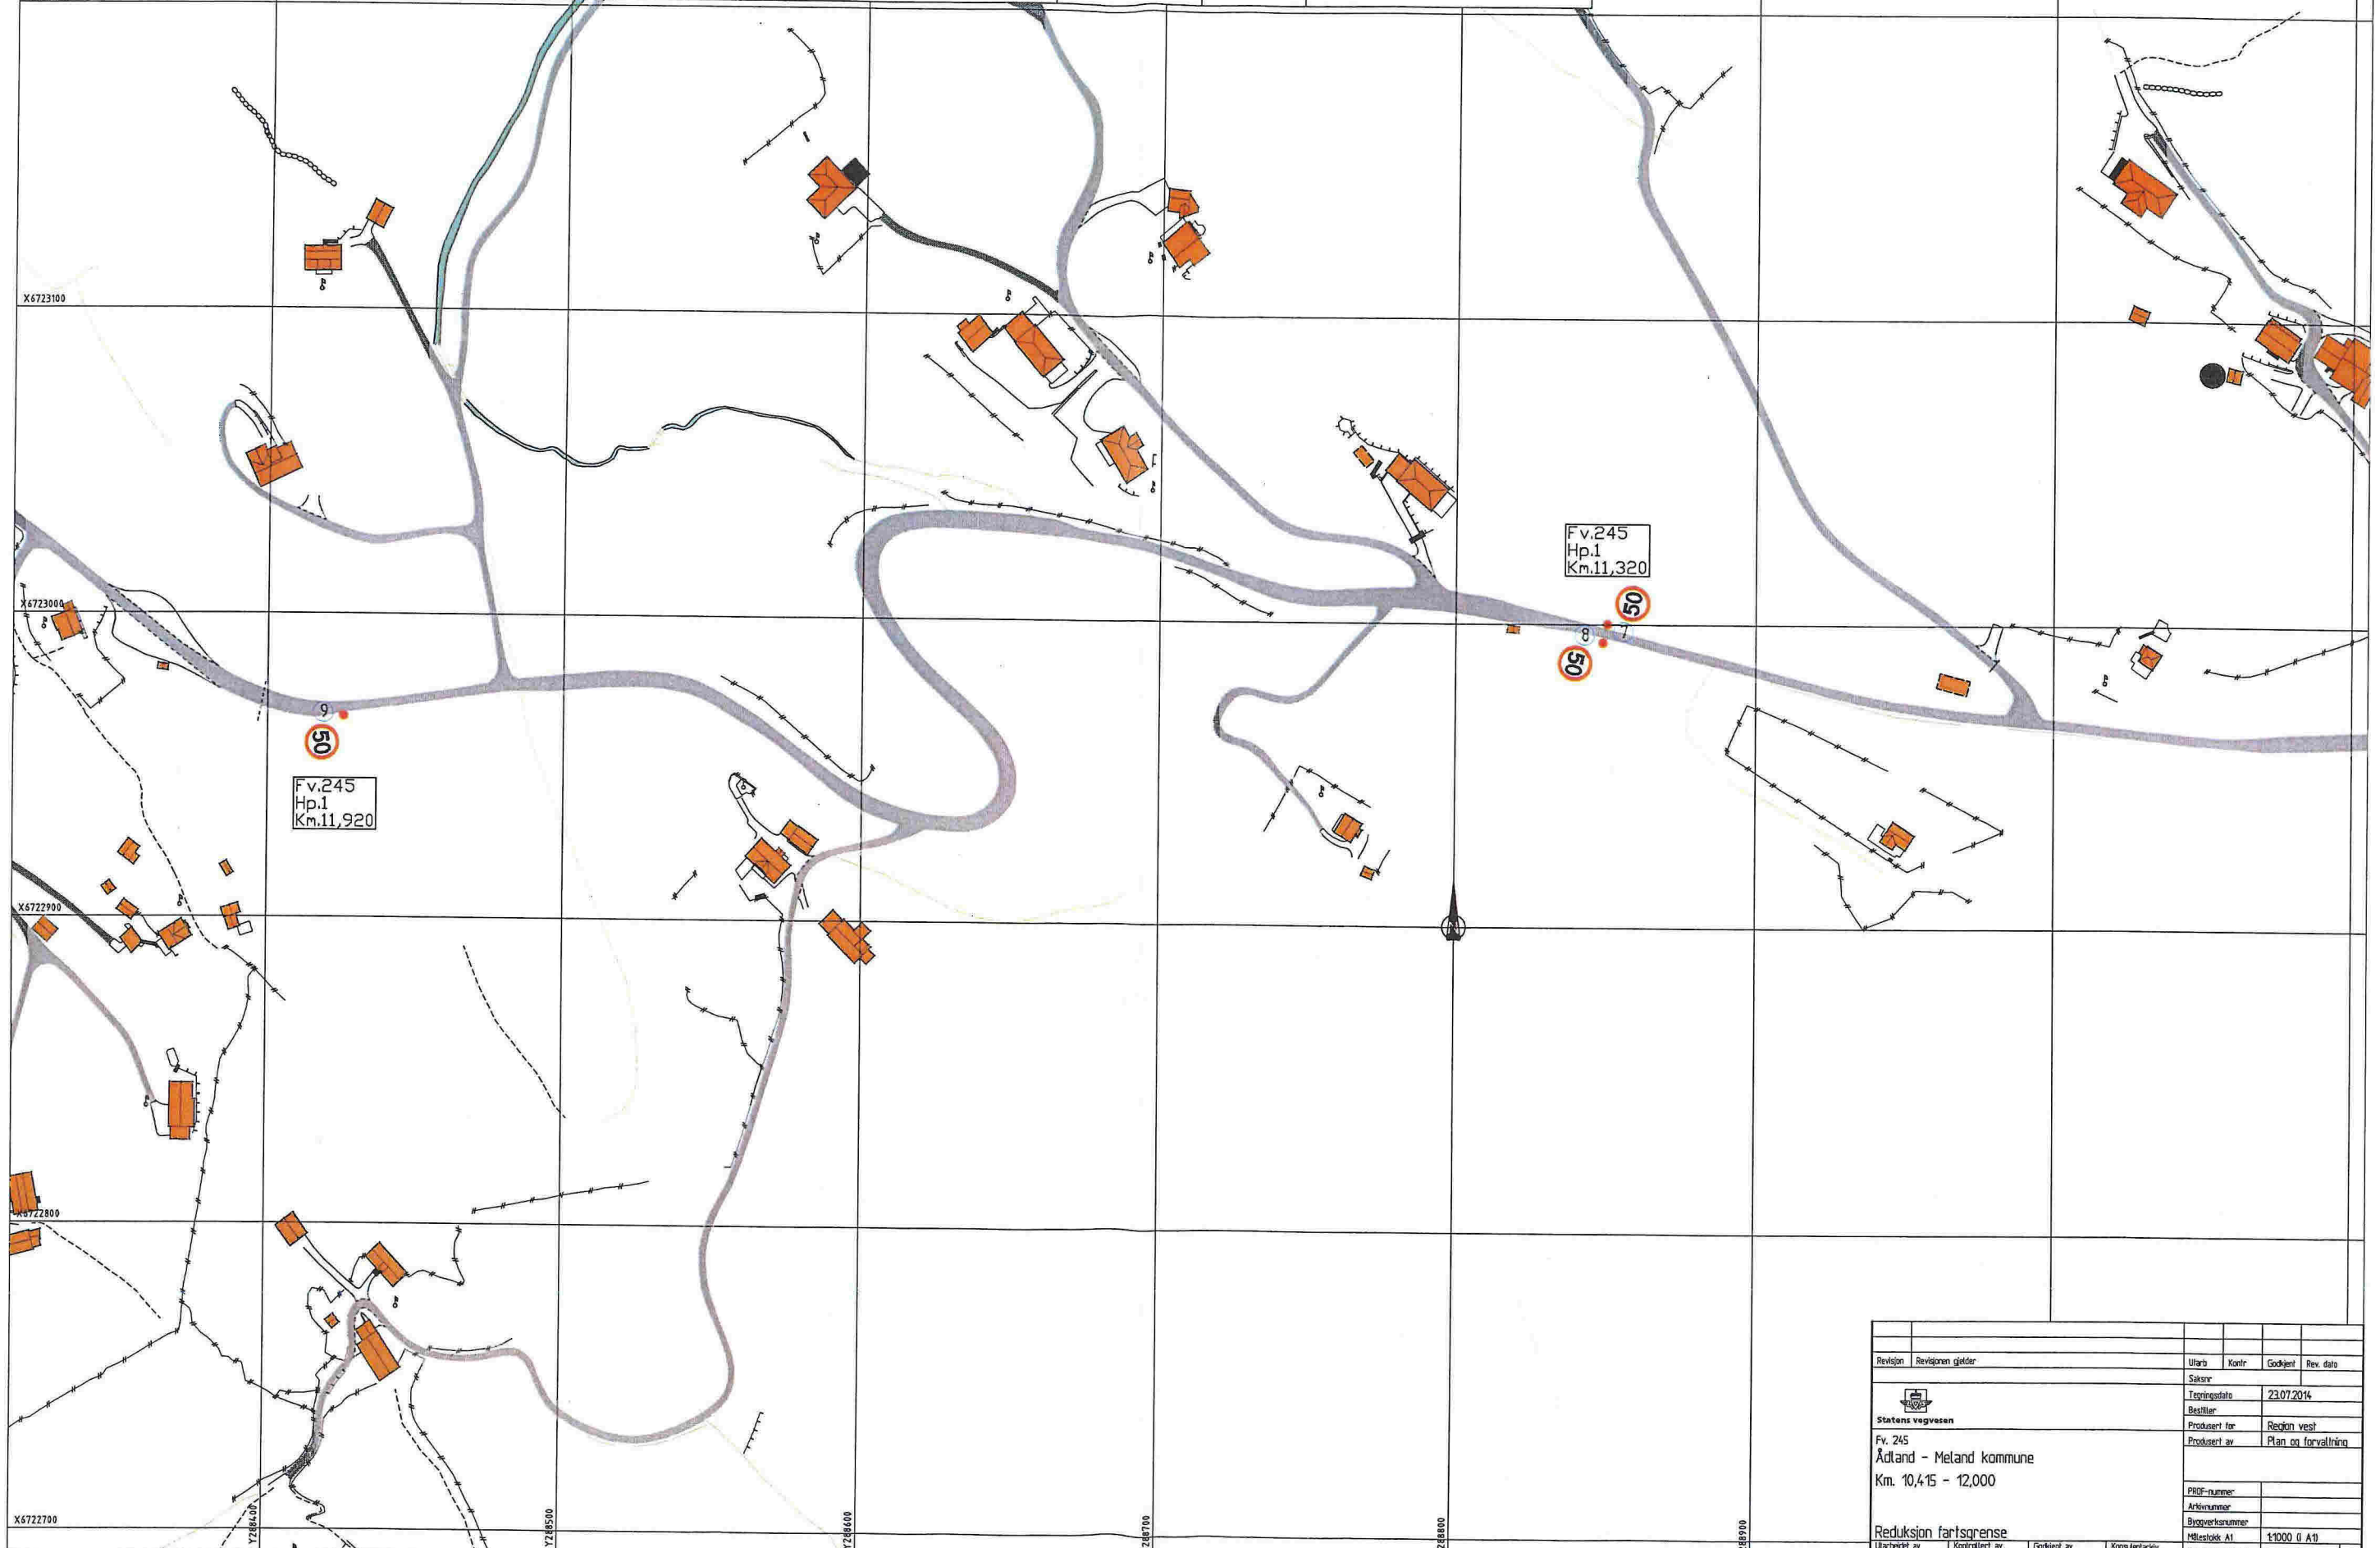

Revisjon	Revisjonen gjelder	Utarbejdet av	Kontrollert av	Godkjent av	Rev. dato
		Saksnr			23.07.2014
Statens vegvesen		Tegningsdato			
Fv. 245		Besitter	Region vest		
Årdal - Meland kommune		Prosjekt for	Plan og forvaltning		
Km. 10,415 - 12,000		Prosjekt av			
Reduksjon fartsgrense		PROJ-nummer			
Utarbejdet av		Arkivnummer			
Remy Furevik		Byggesaknummer			
Kontrollert av		Målestokk A1	1:1000 (i A1)		
Godkjent av		Tegningsnummer/ revisjonsbokstav	L002		
Konsulentarkiv					