



Søknad om tillatelse til tiltak uten ansvarsrett

etter plan- og bygningsloven § 20-2

24 JAN. 2014

Jnr. _____ Saksnr. _____

Søkes det om dispensasjon fra plan- og bygningsloven, forskrift eller arealplan?	<input type="checkbox"/> Ja	<input checked="" type="checkbox"/> Nei
Er det behov for tillatelse/samtykke/uttalelse fra annen myndighet?	<input type="checkbox"/> Ja	<input checked="" type="checkbox"/> Nei
Hvis ja, så oppfylles ikke vilkårene for 3 ukers saksbehandling, jf. pbl § 21-7 andre ledd		
Nabovarsling, jf. pbl 21-3, skal være gjennomført før søknaden sendes kommunen. (Blankett 5154, 5155, 5156).		
Foreligger det merknader fra naboer eller gjenboere?	<input type="checkbox"/> Ja	<input checked="" type="checkbox"/> Nei
Hvis nei på alle spørsmålene over, anses tillatelse gitt tre uker etter at fullstendig søknad er mottatt i kommunen		

Opplysninger gitt i søknaden eller vedlegg til søknaden vil bli registrert i matrikkelen.

Søknaden gjelder								
Eiendom/ byggested	Gnr.	Bnr.	Festenr.	Seksjonsnr.	Bygningsnr.	Bolignr.	Kommune	
	23/295 - 23/180				MELAND			
	Adresse				Postnr.	Poststed		
	Juviknipa				5918	FRELHAUG		
Tiltakets art	Mindre tiltak til bebygd eiendom, pbl § 20-2 bokstav a) og SAK10 § 3-1							
	<input type="checkbox"/>	Tilbygg < 50 m ²		<input type="checkbox"/>	Frittliggende bygning (ikke boligformål) < 70 m ²		<input type="checkbox"/>	Skilt/reklame (SAK10 § 3-1 d)
	<input type="checkbox"/>	Antennesystem (SAK10 § 3-1 e)						
	<input type="checkbox"/>	Driftsbygning i landbruket med samlet bruksareal (BRA) mindre enn 1000 m ² , jf. pbl § 20-2 bokstav b) og SAK10 § 3-2						
	<input type="checkbox"/>	Midlertidig bygning/konstruksjon/anlegg (som ikke skal plasseres for lengre tidsrom enn 2 år)						
	<input type="checkbox"/>	Bruksendring (fra tilleggsdel til hoveddel innenfor en bruksenhet)						
<input type="checkbox"/>	Riving av tiltak som nevnt i SAK10 § 3-1							
<input checked="" type="checkbox"/>	Annet: En part i felles garasjeanlegg							
	Planlagt bruk/formål			Beskriv				
				Garasje / bod				

Arealdisponering							
Planstatus mv.	Sett kryss for gjeldende plan						
	<input type="checkbox"/>	Arealdel av kommuneplan		<input checked="" type="checkbox"/>	Reguleringsplan		<input type="checkbox"/>
	Navn på plan						
Areal	BYA eksisterende	BYA nytt	Sum BYA	BRA eksisterende	BRA nytt	Sum BRA	Tomteareal
				72 m ²	18 m ²	90 m ²	600 m ²
Grad av utnyttning	Vis beregning av grad av utnyttning. Veiledning finnes på www.be.no eller kontakt kommunen						

Plassering			
Plassering av tiltaket	Kan høyspent kraftlinje være i konflikt med tiltaket?	<input type="checkbox"/> Ja	<input checked="" type="checkbox"/> Nei
	Hvis ja, må avklaring med berørt rettighetshaver være dokumentert		Vedlegg nr. Q -
	Kan vann og avløpsledninger være i konflikt med tiltaket?	<input type="checkbox"/> Ja	<input checked="" type="checkbox"/> Nei
	Hvis ja, må avklaring med berørt rettighetshaver være dokumentert		Vedlegg nr. Q -
Avstand	Minste avstand til nabogrense	<input type="text"/>	m
	Minste avstand til annen bygning	8	m
	Minste avstand til midten av vei	2	m
Dette skal vises på situasjonsplanen			

Krav til byggegrunn (pbl § 28-1)		
Flom (TEK10 § 7-2)	Skal byggverket plasseres i flomutsatt område? <input checked="" type="checkbox"/> Nei <input type="checkbox"/> Ja	Vedlegg nr.
Skred (TEK10 § 7-3)	Skal byggverket plasseres i skredutsatt område? <input checked="" type="checkbox"/> Nei <input type="checkbox"/> Ja	Vedlegg nr.
Andre natur- og miljøforhold (pbl § 28-1)	Foreligger det vesentlig ulempe som følge av natur- og miljøforhold? <input checked="" type="checkbox"/> Nei <input type="checkbox"/> Ja Dersom ja, beskriv kompensierende tiltak i vedlegg	Vedlegg nr.

Tilknytning til veg og ledningsnett		
Adkomst vegloven §§ 40-43 pbl § 27-4	Gir tiltaket ny/endret adkomst <input type="checkbox"/> Ja <input checked="" type="checkbox"/> Nei	Tomta har adkomst til følgende veg som er opparbeidet og åpen for alminnelig ferdsel: <input type="checkbox"/> Riksveg/fylkesveg Er avkjøringstillatelse gitt? <input type="checkbox"/> Ja <input type="checkbox"/> Nei <input checked="" type="checkbox"/> Kommunal veg Er avkjøringstillatelse gitt? <input type="checkbox"/> Ja <input type="checkbox"/> Nei <input type="checkbox"/> Privat veg Er vegrett sikret ved tinglyst erklæring? <input type="checkbox"/> Ja <input type="checkbox"/> Nei
	Overvann	Takvann/overvann føres til: <input checked="" type="checkbox"/> Avløpssystem <input type="checkbox"/> Terreng

Feltene "Vannforsyning" og "Avløp" skal kun fylles ut dersom søknaden gjelder driftsbygning i landbruket eller midlertidige tiltak

Vannforsyning pbl §§ 27-1, 27-3	Tilknytning i forhold til tomta <input type="checkbox"/> Offentlig vannverk <input type="checkbox"/> Privat vannverk* * Beskriv <input type="checkbox"/> Annen privat vannforsyning, innlagt vann* <input type="checkbox"/> Annen privat vannforsyning, ikke innlagt vann*	Dersom vanntilførsel forutsetter tilknytning til annen privat ledning eller krysser annens grunn, foreligger rettighet ved tinglyst erklæring? <input type="checkbox"/> Ja <input type="checkbox"/> Nei	Vedlegg nr. Q -
	Avløp pbl §§ 27-2, 27-3		
	Tilknytning i forhold til tomta <input checked="" type="checkbox"/> Offentlig avløpsanlegg <input type="checkbox"/> Privat avløpsanlegg Skal det installeres vannklosett? <input type="checkbox"/> Ja <input type="checkbox"/> Nei Foreligger utslippstillatelse? <input type="checkbox"/> Ja <input type="checkbox"/> Nei Dersom avløpsanlegg forutsetter tilknytning til annen privat ledning eller krysser annens grunn, foreligger rettighet ved tinglyst erklæring? <input type="checkbox"/> Ja <input type="checkbox"/> Nei		Vedlegg nr. Q -

Vedlegg			
Beskrivelse av vedlegg	Gruppe	Nr. fra - til	Ikke relevant
Dispensasjonssøknader/innvilget dispensasjon	B	-	<input checked="" type="checkbox"/>
Kvittering for nabovarsel/Opplysninger gitt i nabovarsel/nabomerknader/kommentarer til nabomerknader	C	1 -	<input type="checkbox"/>
Situasjonsplan/avkjøringsplan	D	1 -	<input type="checkbox"/>
Tegninger plan, snitt, fasade (eksisterende)	E	1 -	<input type="checkbox"/>
Tegninger plan, snitt, fasade (ny)	E	1 -	<input type="checkbox"/>
Uttalelse/vedtak fra annen myndighet SAK10, § 6-2	I	-	<input checked="" type="checkbox"/>
Andre vedlegg	Q	-	<input checked="" type="checkbox"/>

Erklæring og underskrift		
Tiltakshaver		
Tiltakshaver forplikter seg til å gjennomføre tiltaket iht. plan- og bygningsloven (pbl), byggteknisk forskrift og gitt tillatelse.		
Navn Magne Møvik	Telefon (dagtid)	Mobiltelefon 48 18 3961
Adresse Juviknipa 10	Postnr. 5918	Poststed FRELHAUG
Dato 18/1-14	Underskrift Magne Møvik	E-post magne.movik@yahoo.no
Gjentas med blokkbokstaver MAGNE MØVIK	Eventuelt organisasjonsnr.	

Vedlegg nr.
C -



Opplysninger gjeve i nabovarsel skal sendast kommunen saman med søknaden 21 JAN 2014

(Gjenpart av nabovarsel)

plan- og bygningslova av 27. juni 2008 nr. 71 § 21-3

Jnr. _____ Suksh. _____
Ark. _____ Ark.del _____
Søknad. _____

Tiltak på eigedommen:							
Gnr.	Bnr.	Festenr.	Seksjonsnr.	Eigedomen si adresse	Postnr.	Poststad	
23/180	-23/205			Juviknipa 10	5918	FREKHAUG	
Eigar/festar				Kommune			
KATRINE SKÅR / MAGNE MØVIK				MELAND			

Det varslast med dette om

<input type="checkbox"/> Nybygg	<input type="checkbox"/> Anlegg	<input type="checkbox"/> Endring av fasade	<input type="checkbox"/> Riving
<input checked="" type="checkbox"/> Påbygg/tilbygg	<input type="checkbox"/> Skilt/reklame	<input type="checkbox"/> Innhegning mot veg	<input type="checkbox"/> Bruksendring
<input type="checkbox"/> Mellombels bygning, konstruksjon eller anlegg	<input type="checkbox"/> Antennesystem	<input type="checkbox"/> Oppretting/ending av matrikkeleining (eigedomsdeling) eller bortfeste	<input type="checkbox"/> Anna

Dispensasjon etter plan- og bygningslova kapittel 19

<input checked="" type="checkbox"/> Plan- og bygningslova med forskrifter	<input type="checkbox"/> Kommunale vedtekter	<input type="checkbox"/> Arealplanar	<input type="checkbox"/> Veglova	Vedlegg nr. B -
---	--	--------------------------------------	----------------------------------	-----------------

Arealdisponering

Set kryss for gjeldande plan

<input type="checkbox"/> Arealdel av kommuneplan	<input checked="" type="checkbox"/> Reguleringsplan	<input type="checkbox"/> Utbyggingsplan
--	---	---

Namn på plan

Beskriv nærare kva nabovarslet gjeld

oppføring av garasje i felles garasjehalelegg

Vedlegg nr. Q -

Spørsmål som gjeld nabovarsel skal rettast til

Føretak/tiltakshavar
Magne Møvik

Kontaktperson, namn Magne Møvik	E-post magnemovik@yahoo.no	Telefon 48183961	Mobil
------------------------------------	-------------------------------	---------------------	-------

Søknaden finst på heimeside:
(ikkje obligatorisk)

Merknader skal sendast til

Eventuelle merknader skal vere mottekne innan 2 veker etter at dette varslat er sendt.
Ansvarleg søkjar/tiltakshavar skal saman med søknad sende innkomne merknader og gjere greie for ev. endringar.

Namn Magne Møvik	Postadresse Juviknipa 10
Postnr. Poststad 5918 FREKHAUG	E-post magnemovik@yahoo.no

Beskriving av vedlegg	Gruppe	Nr. frå - til	Ikkje relevant
Dispensasjonssøknad/vedtak	B		<input type="checkbox"/>
Situasjonsplan	D	1	<input type="checkbox"/>
Teikningar snitt, fasade	E	1	<input type="checkbox"/>
Andre vedlegg	Q		<input type="checkbox"/>

Underskrift

Tilsvarende opplysningar med vedlegg er sendt i nabovarsel til naboar og gjenbuarar som er berørte.
Kvittering for nabovarsel viser mottakarar av nabovarslet.

Stad Frekhaug	Dato 14/1-14	Underskrift ansvarleg søkjar eller tiltakshavar Magne Møvik
		Gjenta med blokkbokstavar MAGNE MØVIK



Kvittering for nabovarsel skal sendast kommunen saman med søknaden

Nabovarsel kan anten sendast som rekommandert sending eller overleverast personleg mot kvittering. Ved personleg overlevering vil signatur gjelde som stadfesting av at varslet er motteke. Det kan òg signerast på at ein gir samtykke til tiltaket.

Tiltaket gjeld							
Eigedom/ byggjestad	Gnr.	Bnr.	Festnr.	Seksjonsnr.	Bygningsnr.	Bustadnr.	Kommune
	23/180-23/295				MELAND		
	Adresse JUVIKNIPA				Postnr. 5918	Poststad FREKHAUG	

Følgjande naboar har motteke eller fått rek. sending av vedlagte nabovarsel med tilhørande vedlegg:

Nabo-/gjenbuareigedom				Eigar/festar av nabo-/gjenbuareigedom			
Gnr.	Bnr.	Festnr.	Seksjonsnr.	Namn på eigar/festar			
23/27				Jan Gullaksen / Solhild B. Nesse Gullaksen			
Adresse JUVIKNIPA 11				Adresse JUVIKNIPA 11			
Postnr.	Poststad			Postnr.	Poststad		Poststaden sitt reg.nr.
5918	FREKHAUG			5918	FREKHAUG		
Personleg kvittering for		Dato	Sign.	Personleg kvittering for		Dato	Sign.
<input type="checkbox"/> motteke varsel				<input checked="" type="checkbox"/> samtykke til tiltaket			Solhild Gullaksen


Nabo-/gjenbuareigedom				Eigar/festar av nabo-/gjenbuareigedom			
Gnr.	Bnr.	Festnr.	Seksjonsnr.	Namn på eigar/festar			
23/238				Eirik P. BREHERTUN / Kåring Anne Brenden			
Adresse JUVIKNIPA 14				Adresse JUVIKNIPA 14			
Postnr.	Poststad			Postnr.	Poststad		Poststaden sitt reg.nr.
5918	FREKHAUG			5918	FREKHAUG		
Personleg kvittering for		Dato	Sign.	Personleg kvittering for		Dato	Sign.
<input type="checkbox"/> motteke varsel				<input checked="" type="checkbox"/> samtykke til tiltaket		14/1-10	Eirik P. Brenden

Nabo-/gjenbuareigedom				Eigar/festar av nabo-/gjenbuareigedom			
Gnr.	Bnr.	Festnr.	Seksjonsnr.	Namn på eigar/festar			
23/245				LINDA ABRAHAMSEN / Ørjan Abrahamsen			
Adresse JUVIKNIPA 18				Adresse JUVIKNIPA 18			
Postnr.	Poststad			Postnr.	Poststad		Poststaden sitt reg.nr.
5918	FREKHAUG			5918	FREKHAUG		
Personleg kvittering for		Dato	Sign.	Personleg kvittering for		Dato	Sign.
<input type="checkbox"/> motteke varsel				<input checked="" type="checkbox"/> samtykke til tiltaket		16/1-14	Ørjan Abrahamsen

Nabo-/gjenbuareigedom				Eigar/festar av nabo-/gjenbuareigedom			
Gnr.	Bnr.	Festnr.	Seksjonsnr.	Namn på eigar/festar			
23/274				Henning Iversen / Ingunn Vangen			
Adresse JUVIKNIPA 12				Adresse JUVIKNIPA 12			
Postnr.	Poststad			Postnr.	Poststad		Poststaden sitt reg.nr.
5918	FREKHAUG			5918	FREKHAUG		
Personleg kvittering for		Dato	Sign.	Personleg kvittering for		Dato	Sign.
<input type="checkbox"/> motteke varsel		14/1-14	H. Iversen	<input checked="" type="checkbox"/> samtykke til tiltaket			


Nabo-/gjenbuareigedom				Eigar/festar av nabo-/gjenbuareigedom			
Gnr.	Bnr.	Festnr.	Seksjonsnr.	Namn på eigar/festar			
23/279				Bjarle Skarshov / Inghild Tillung			
Adresse JUVIKNIPA 13				Adresse JUVIKNIPA 13			
Postnr.	Poststad			Postnr.	Poststad		Poststaden sitt reg.nr.
5918	FREKHAUG			5918	FREKHAUG		
Personleg kvittering for		Dato	Sign.	Personleg kvittering for		Dato	Sign.
<input type="checkbox"/> motteke varsel				<input checked="" type="checkbox"/> samtykke til tiltaket		13.01.2019	Inghild Tillung

Det er per dags dato innlevert rekommandert sending til ovannemnde adressatar.

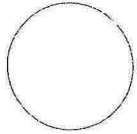Samla tal sendingar: _____ Sign. 

SITUASJONSKART

Gnr/Bnr: 22/180, 22/295
 Adresse: **MELAND KOMMUNE**
 Eigar/søkar: Meland kommune, Magne Møvik

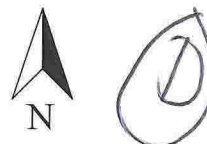

MELAND
KOMMUNE



Kvalitet: FKB-B

24 JAN. 2014


Målestokk: 1:1000
 Dato: 13.01.2014

Gjeldande plan: Reguleringsplanr. _____ Sakst. _____
 Planformål: Fellesgarasjar Ark. _____ Ark.del _____

Vår referanse: PAS Saksid. _____

Gjerde Bolighus
 Usikker eigedomsgrense
 Målt eigedomsgrense Andre bygg

Sign.

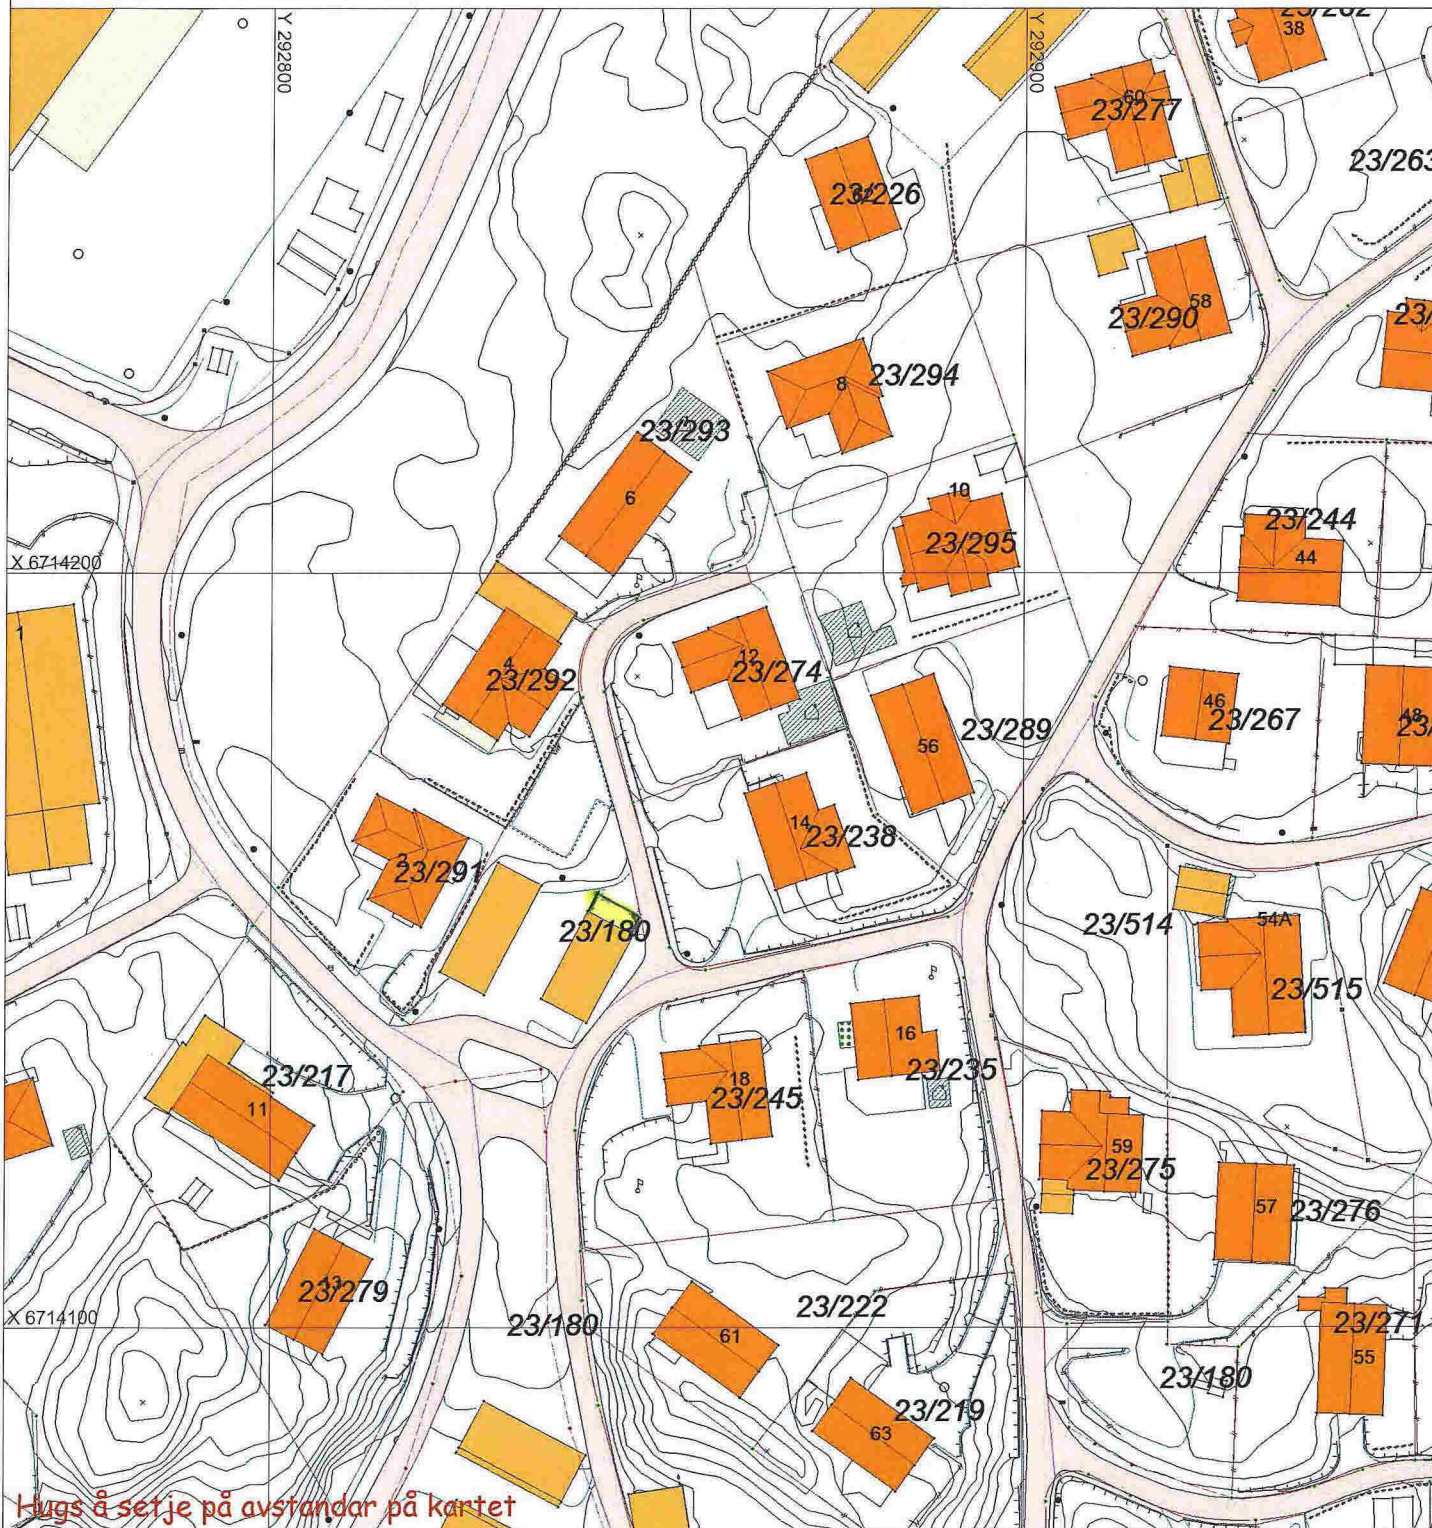


Hugs å setje på avstandar på kartet


SITUASJONSPLAN

Tiltak


Magne Møvik 14/01-14
 Underskrift Situasjonsplan Dato

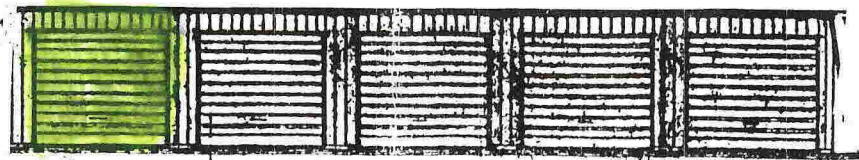


GARASJE 1-8

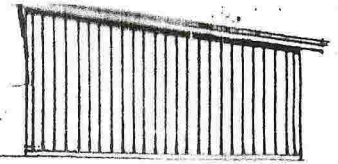

GAVL

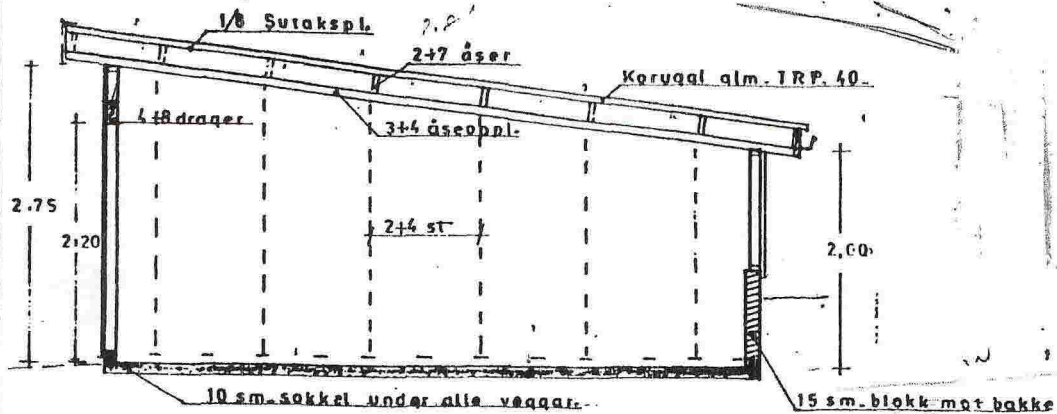

SNITT- 1-50-

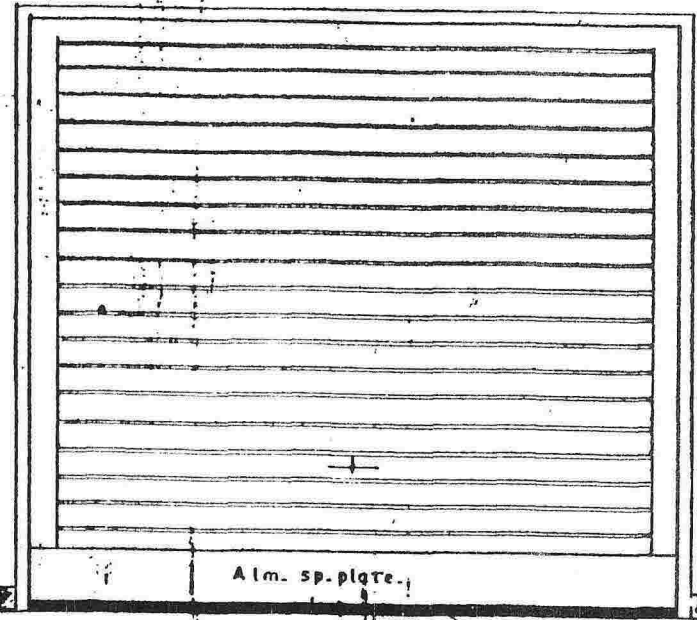


PORT 1-20

MELAND KOMMUNE

24 JAN. 2014

Inn: _____ Ark: _____ Saksid: _____

Dato	Konstr./Tegnet	Tracet	Målestokk	FASADE OG GAVL SNITT PORT Erstattet for: _____ Erstattet av: _____
11-2-81-	A-N		1-100	
Kontroll	Stand.kontroll	Godkjent	1-50 -20	
GARASJE ANLEGG MÅTVEITELATEN <i>Luvikriipa</i>				
Henvising:		Beregning:		

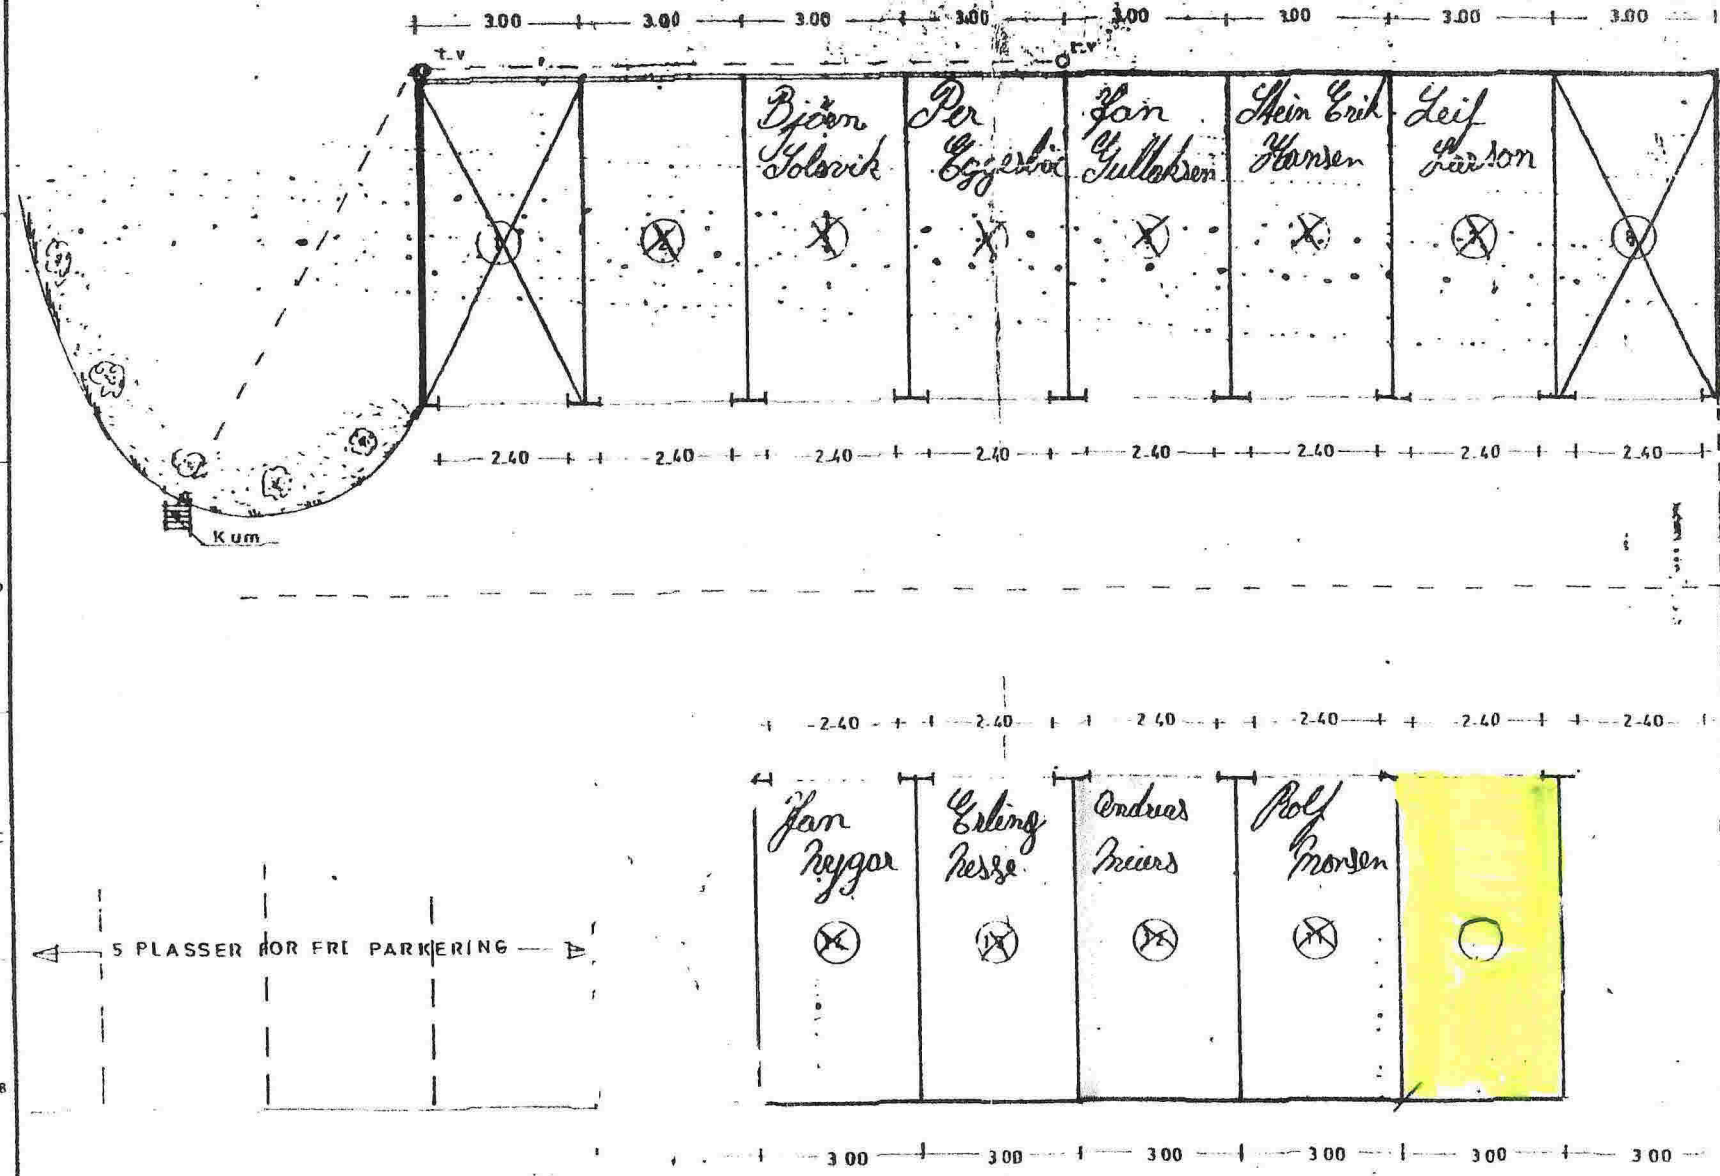

6.00
 7.00
 6.00

MELAND KOMMUNE

24 JAN. 2014

Jnr. _____ Sak nr. _____
 Ark. _____ Ark.del _____
 Saksid. _____

Dato 11.2.81	Kontrolltegnet A N	Tracé	Målestokk 1:100
Kontroll	Stad kontroll	Godkjent	
GARASJE ANLEGG MÅTVEITELÅTEN Havn			
Erstatning for		Erstattet av	

PLAN