

SII UASJUNSKARI

Gnr/Bnr: 51/33, 47
Adresse: Landsvik
Eigar/søkar: Gunda Sparre

Kvalitet : FKB-C

Gjeldande plan : Reguleringsplan Naustvika
Planformål : Fritidsbebyggelse/friområde

Vår referanse: pas

Sign.

Målstokk
Kommune
Målsett
Dato:
iske tjenester

Nautstikka
Frimerke

30 JUNI 2009

J.nr.
Ark.
Saksid.


09/9309
51/3347
69-219-

"——"

1:1000
04.07.2006


Gjerde
Usikker eigedomsgrense
Målt eigedomsgrense

KOMMUN

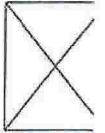

Bolighus
Andre byg

MELAND KOMMUNE
Godteke 10. 07. 09
Saksnr. 293/ 09
Sakshandsamar e.f. 

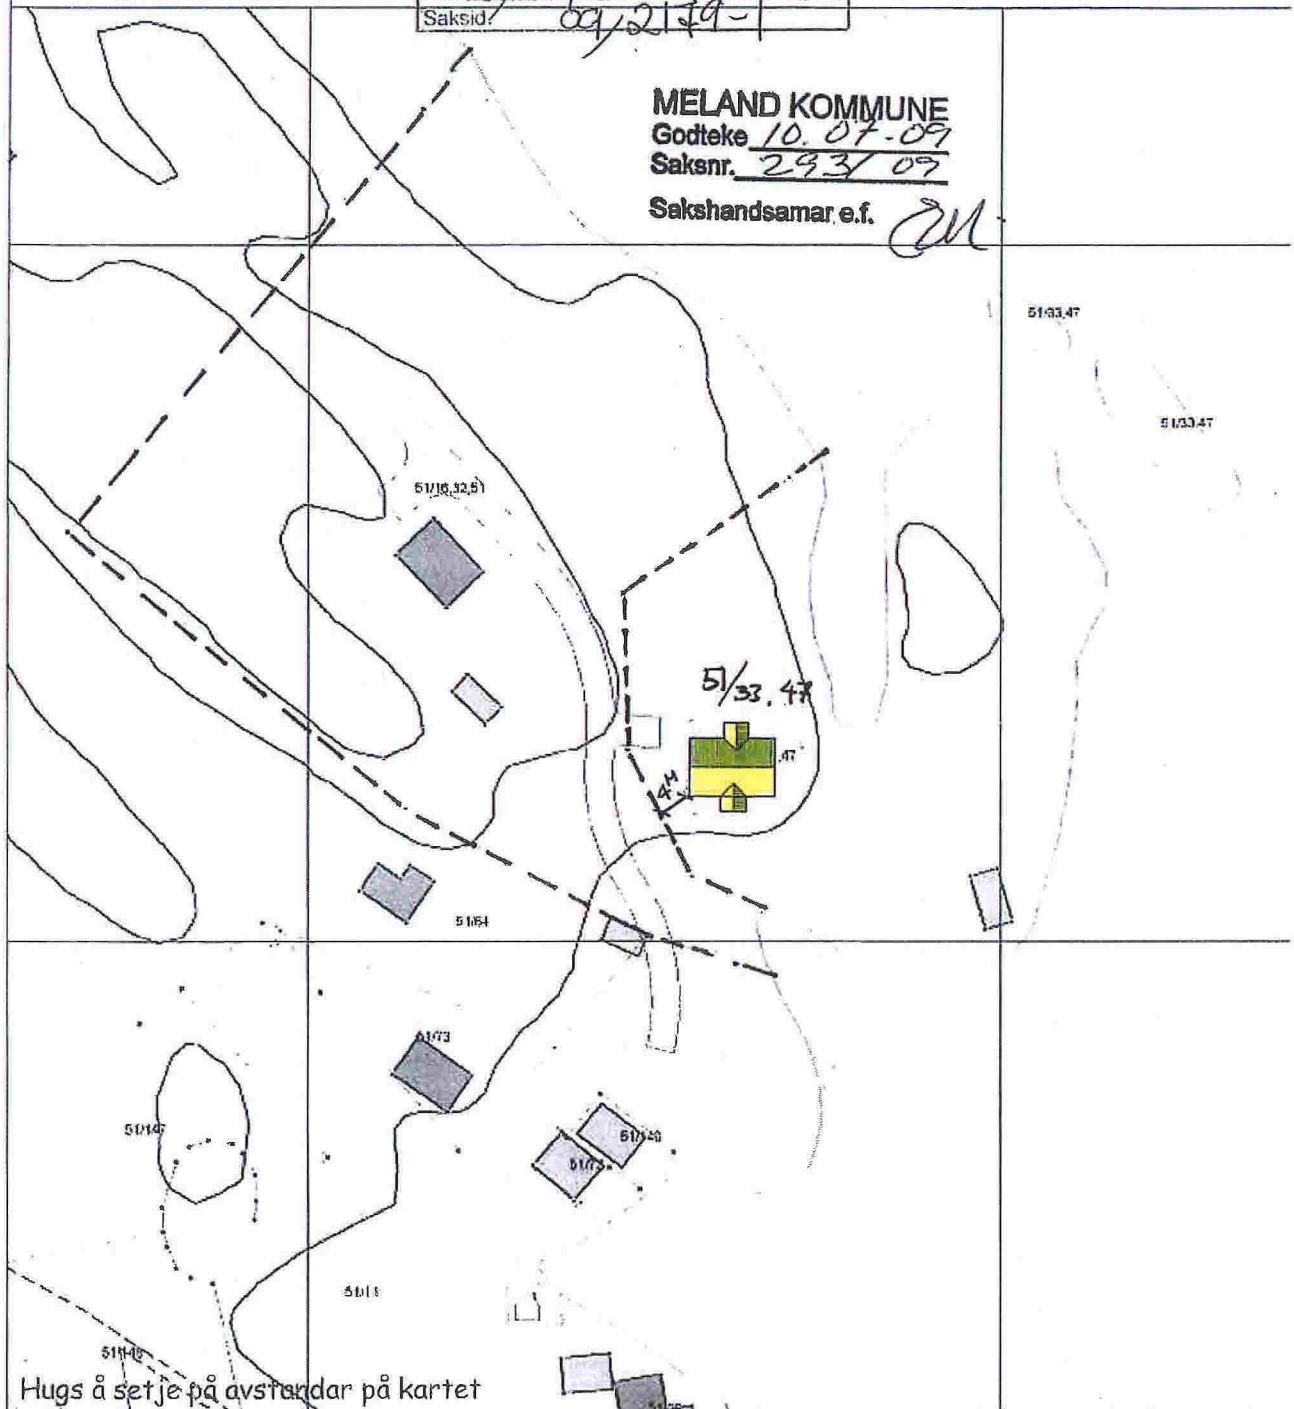

Hugs å setje på avstandar på kartet

SITUASJONSPLAN



Tiltak

Underskrift Situasjonsplan

Dato

HYTTE Landsvik, Meland kommune gnr/bnr: 51/ 33,47
for Gunda F. Sparre

