

SITUASJONSKART

Gnr/Bnr: 27/255
Adresse:
Eigar/søkar: Arnavågen Eiendom AS

Kvalitet : FKB-B

Gjeldande plan : Reguleringsplan
Planformål : Næring

Vår referanse: PAS

Sign.




MELAND
KOMMUNE



Målestokk: 1:500
Dato: 19.02.2015

- Gjerde
- Usikker eigedomsgrense
- Målt eigedomsgrense
- Bolighus
- Andre bygg

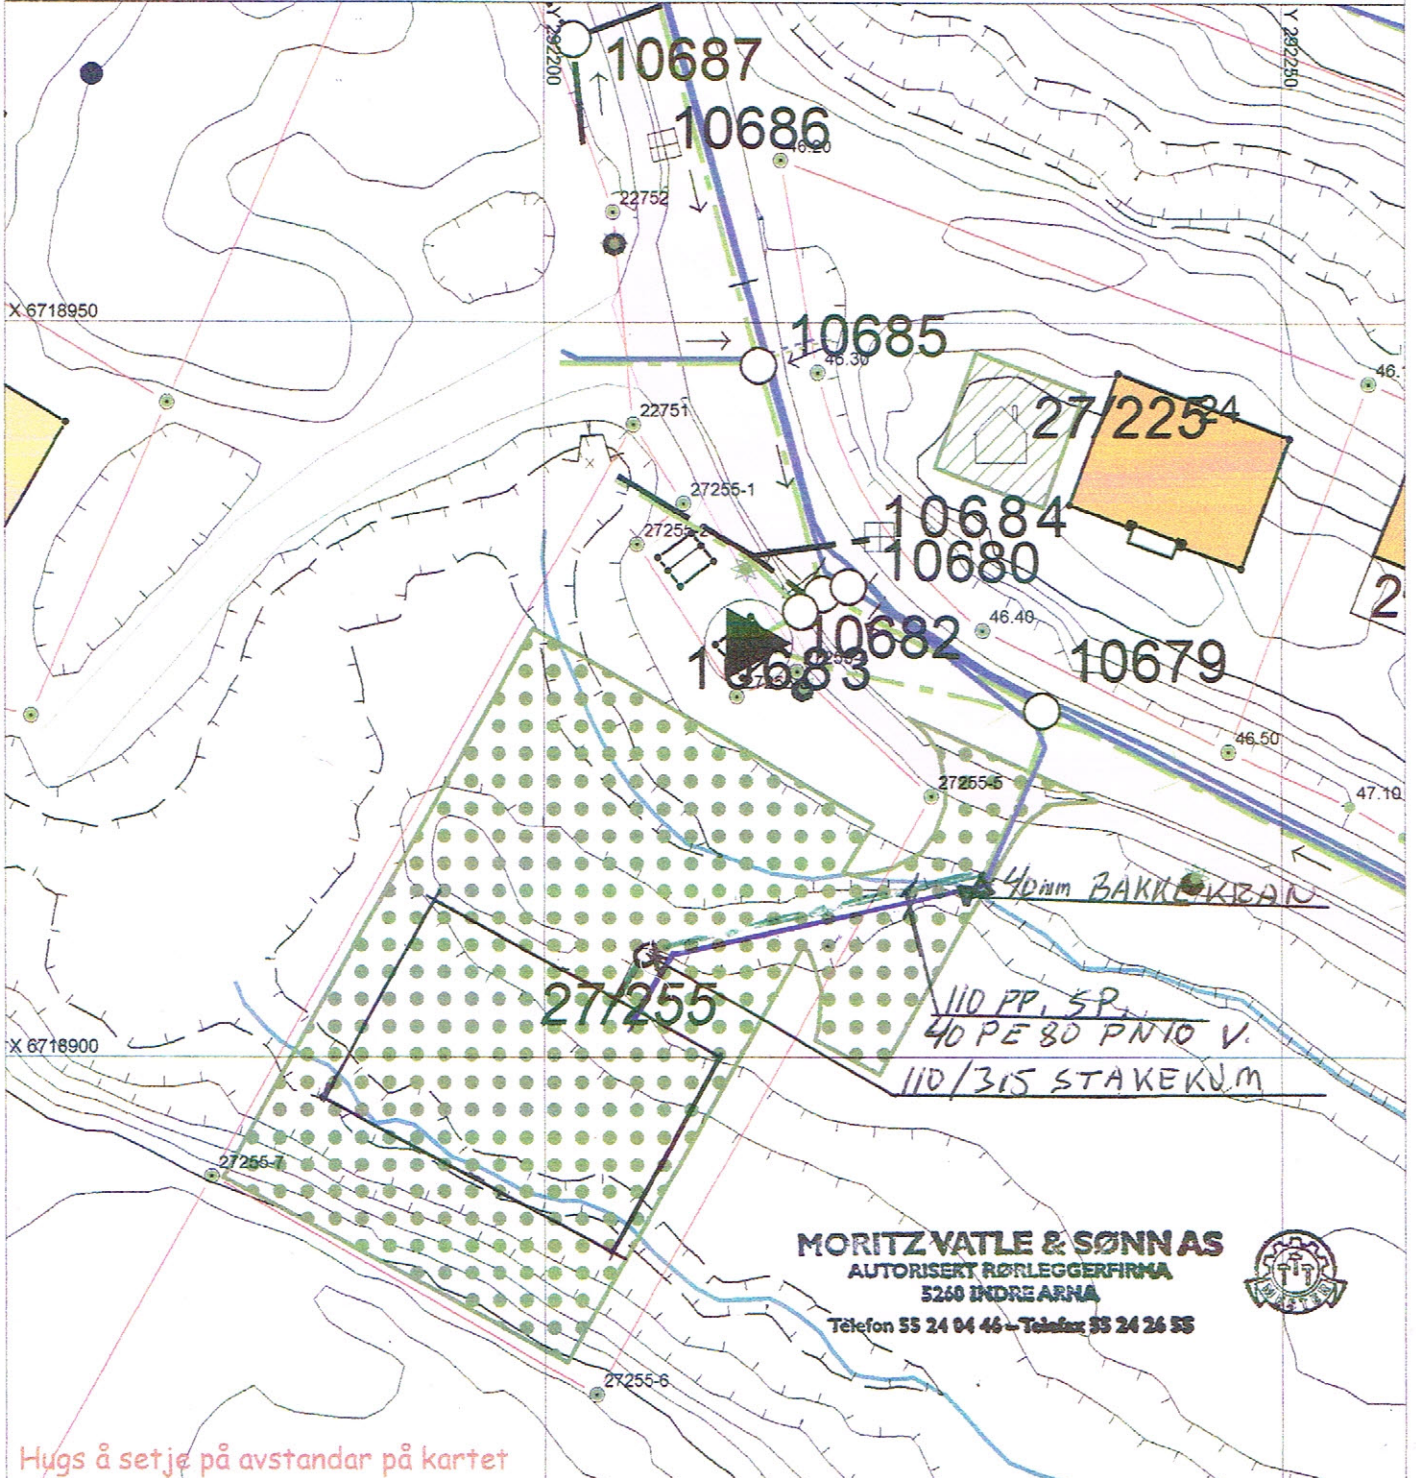

MORITZ VATLE & SØNN AS
AUTORISERT RØRLEGGERFIRMA
5260 INDRE ARNA
Telefon 55 24 04 46 - Telefax 55 24 26 55



Hugs å setje på avstandar på kartet

SITUASJONSPLAN



Tiltak

Underskrift Situasjonsplan

Dato