

# SITUASJONSKART

Gnr/Bnr: 27/75  
Adresse:  
Eigar/søkar: Meland Utbyggingsselskap AS

Kvalitet: FKB-B

Gjeldande plan: Reguleringsplan  
Planformål: Industri

Vår referanse: ØT

Sign. ....

MELAND KOMMUNE

Godteke 17-8-15

Saksnr. 246/2015

Sakshandsamar e.f. TJK

Målestokk: 1:750  
Dato: 06.12.2012




D 1

MELAND  
KOMMUNE



- — — — — Gjerde
- — — — — Usikker eigedomsgrænse
- — — — — Målt eigedomsgrænse
- Bolighus
- Andre bygg

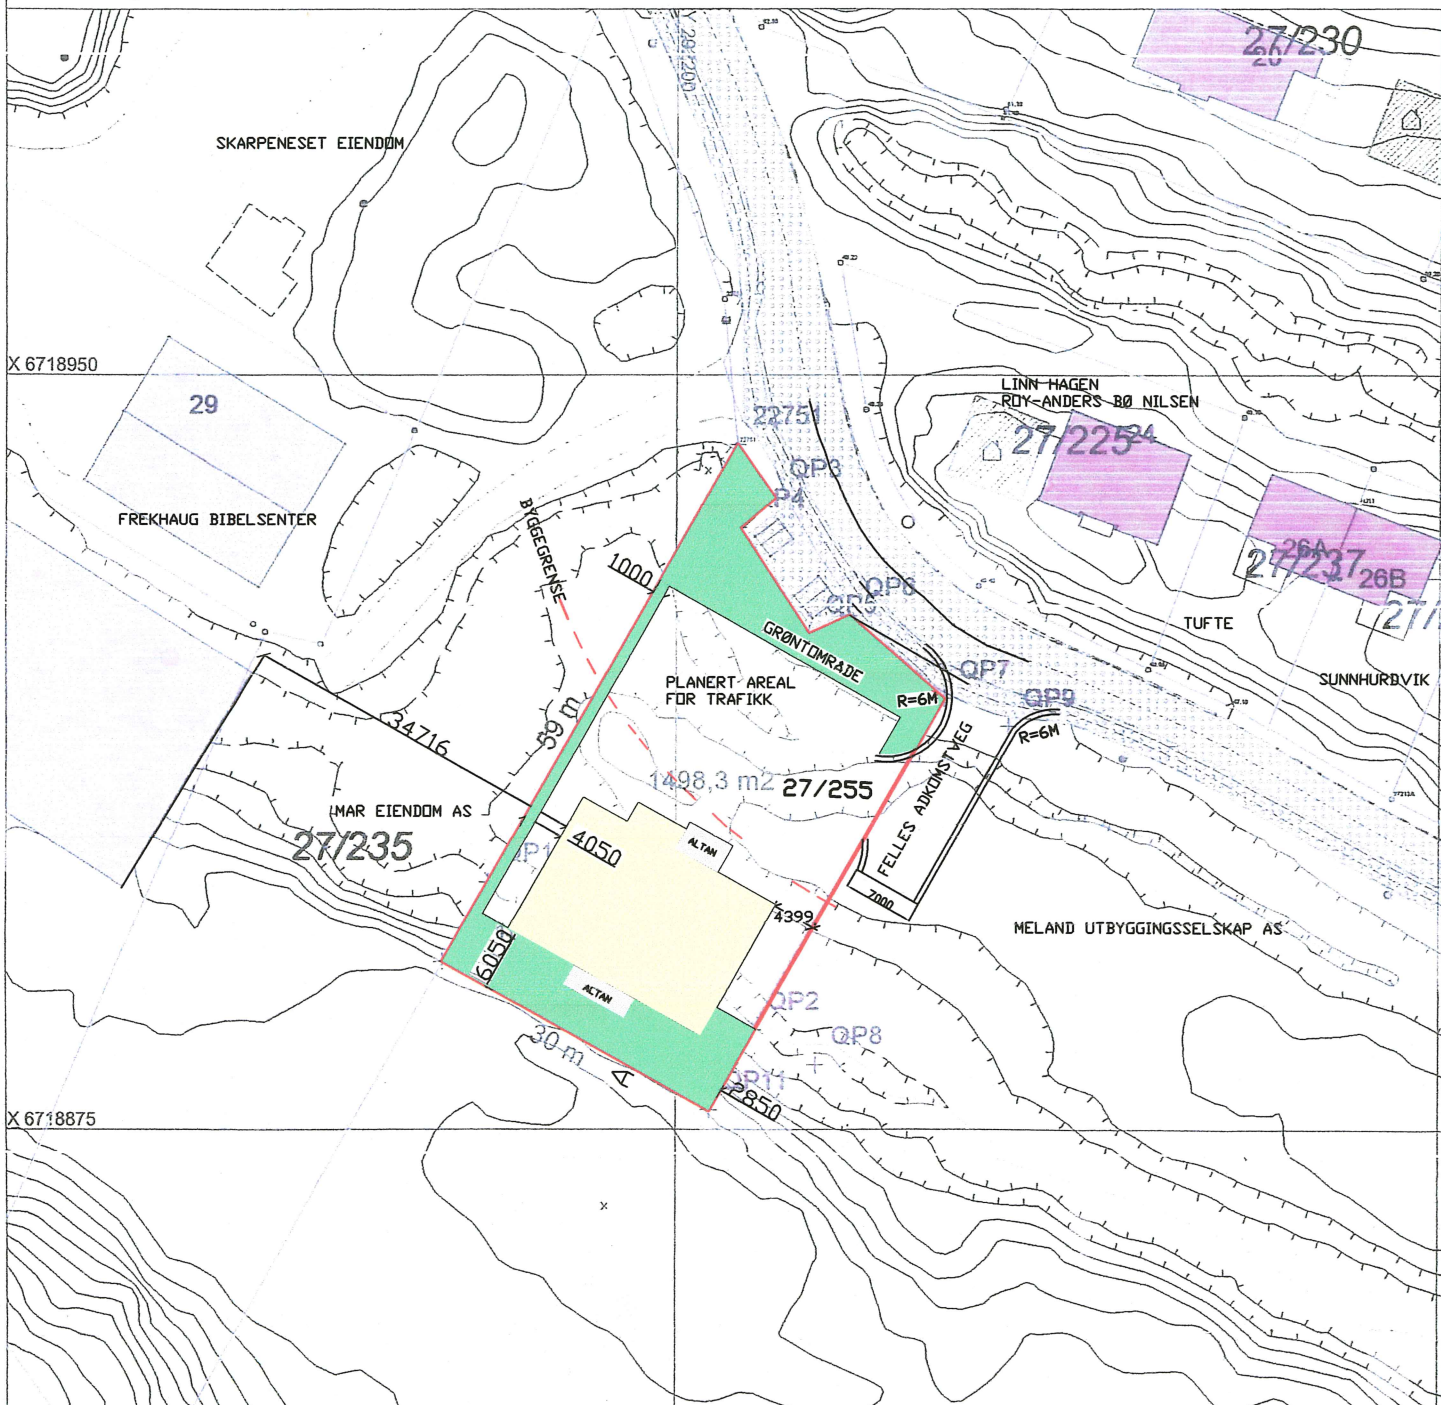

## SITUASJONSPLAN 27/255 - NYBYGG


Revidert 16.04.15

Hugs å setje på avstandar på kartet

Byggmester Arne Brandsdal  
tlf 900 84 178

### SITUASJONSPLAN

Tiltak

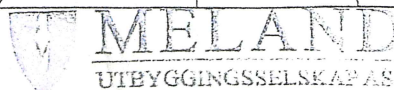

Underskrift Situasjonsplan

Dato

# SITUASJONSKART

Gnr/Bnr: 27/75  
Adresse:  
Eigar/søkar: Meland Utbyggingsselskap AS

Kvalitet: FKB-B

Gjeldande plan: Reguleringsplan  
Planformål: Industri

Vår referanse: ØT

Sign. ....

MELAND KOMMUNE

Godteke 17-8-2015

Saksnr. 246/2015

Sakshandsamar e.f. TJE




D 2

MELAND  
KOMMUNE



Målestokk: 1:750  
Dato: 06.12.2012

- — — — — Gjerde
- — — — — Usikker eigedomsgrænse
- — — — — Målt eigedomsgrænse
- Bolighus
- Andre bygg

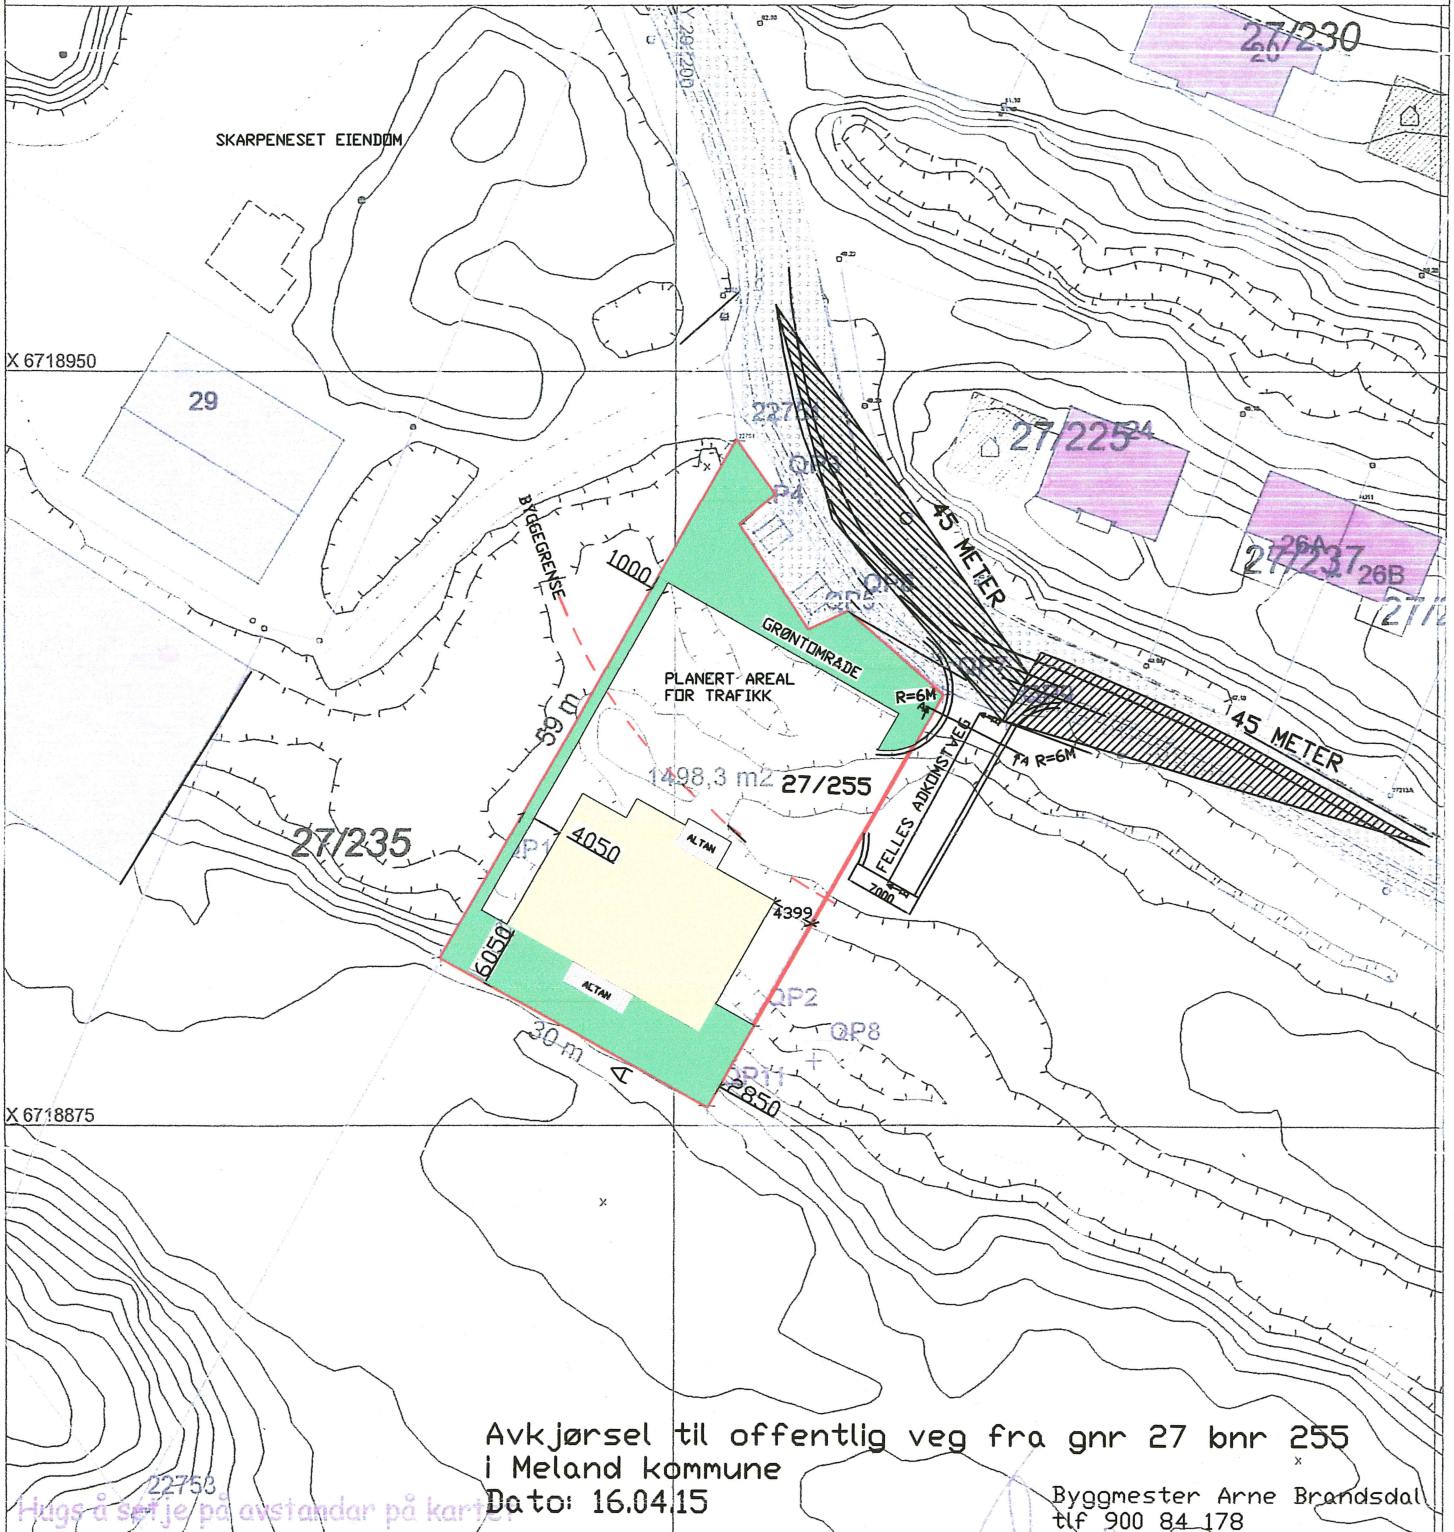

Avkjørsel til offentlig veg fra gnr 27 bnr 255  
i Meland kommune  
Dato: 16.04.15

Byggmester Arne Brandsdal  
tlf 900 84 178

## SITUASJONSPLAN

Tiltak

MELAND  
UTBYGGINGSSKAP AS

Underskrift Situasjonsplan

Dato



MELAND KOMMUNE

Godteke 17-8-2015


Saksnr: 246/2015

Sakshandsamar e.f. TSE


FASADE MOT: SØR - VES

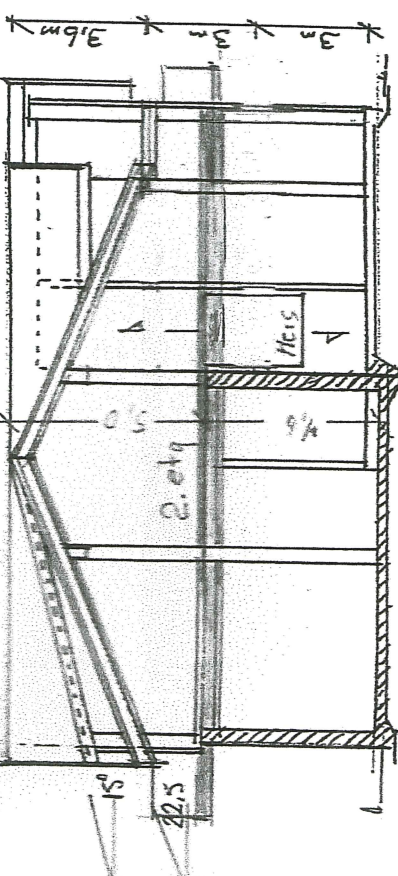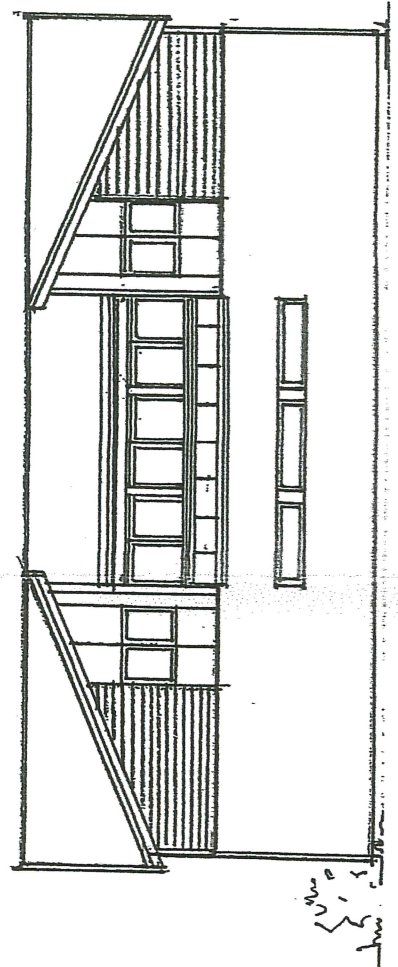

SNITTA.

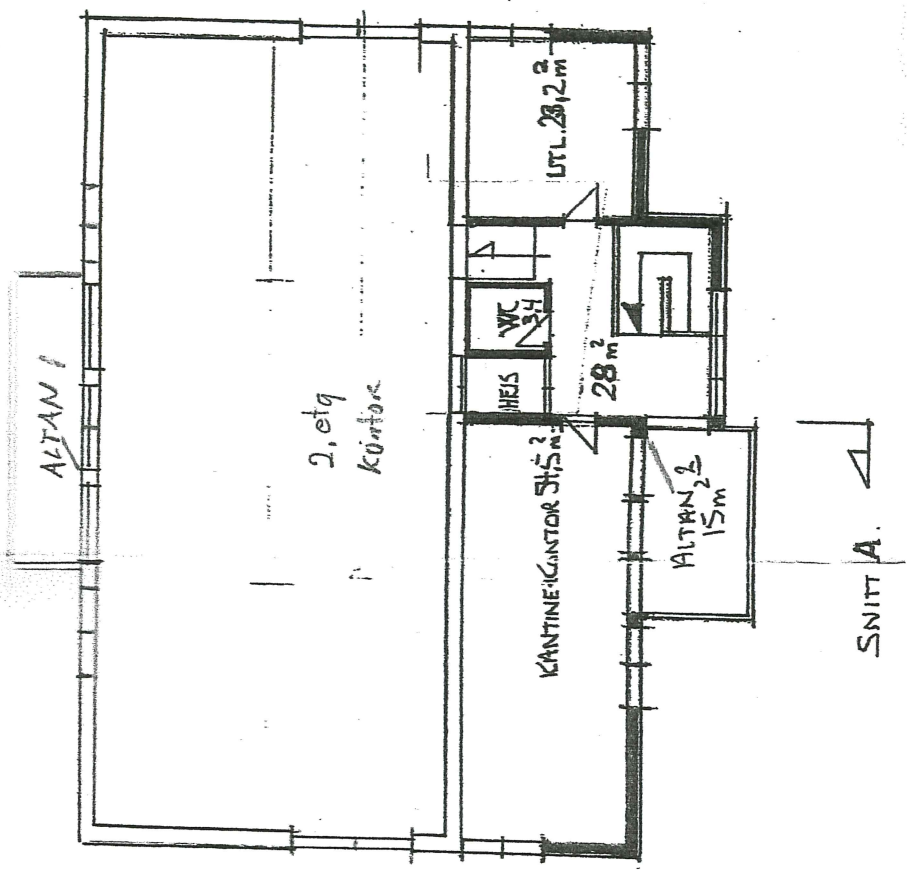

SNITT A.

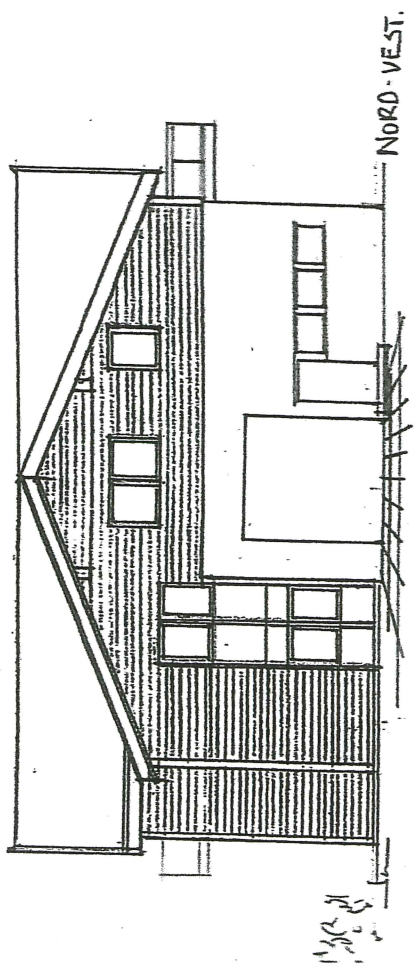

NORD - VEST.

TILT. HAYER	GAR. NR
ARNHØJGE EIENDOM	27.255
10.2.15 Martin Væge	MÅL: 1:200


E/

MELAND KOMMUNE


Godteke 17-8-2015

Saksnr. 246/2015


Sakshandsamar e.f. 732

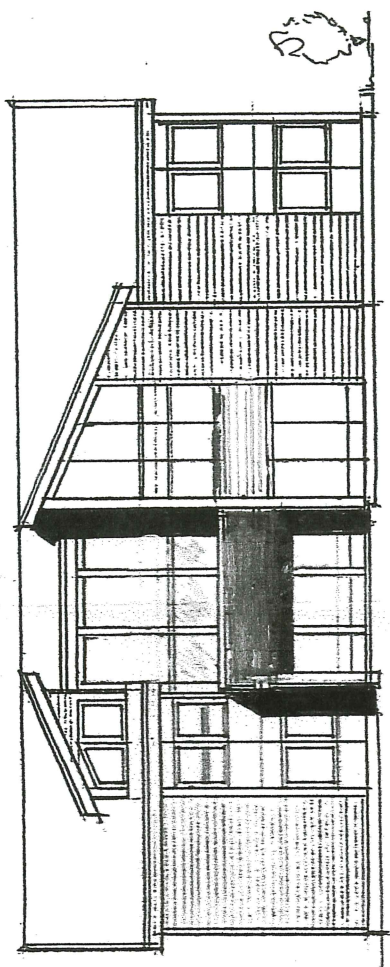

6.6m \* 4.8m \* 5.5m \* 5m

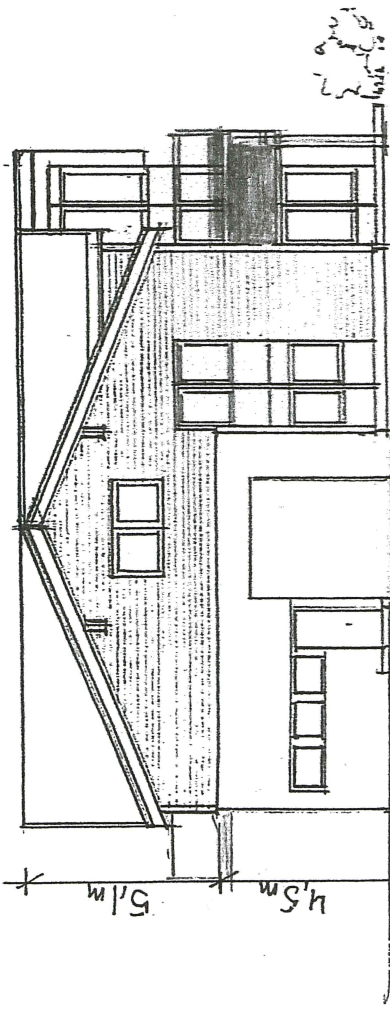

4.5m \* 5.1m \* 10m \* 5m \* 2.2m \* 0.8m

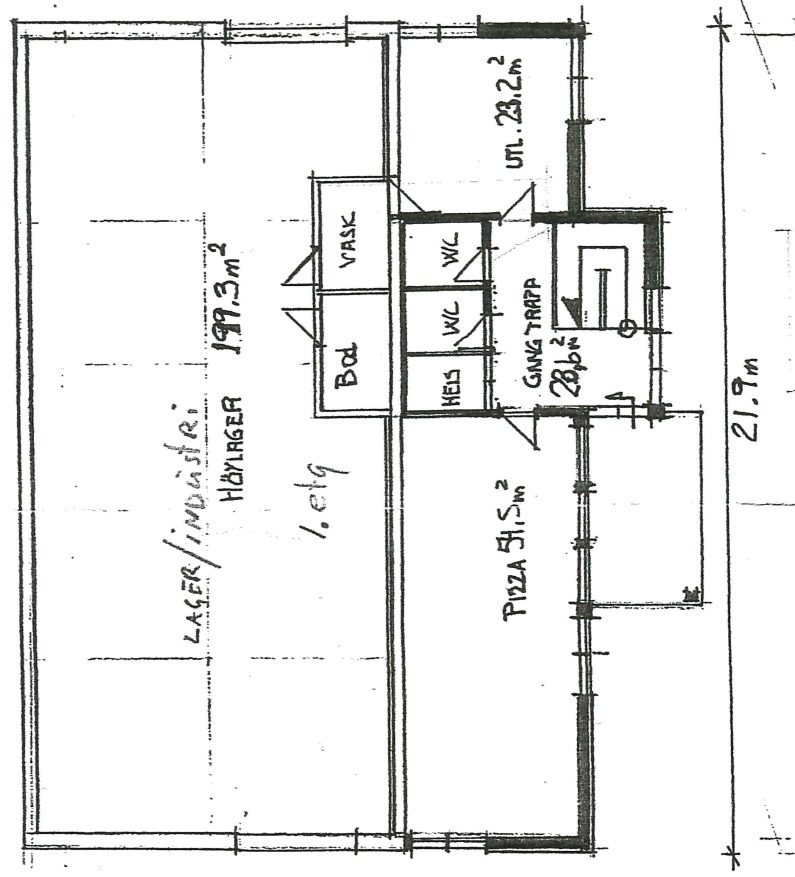


15m

21.9m

KOMBINASJONSBYGG.	MÅL: 1:200
MELAND KOMMUNE	GNR. BNR. 27 255
TILTAKSHAVER:	ARNARÅGEN EIENDOM
9.2.15	Martin Ljøge
Grundeleg. 2 340.8 m²	

E2

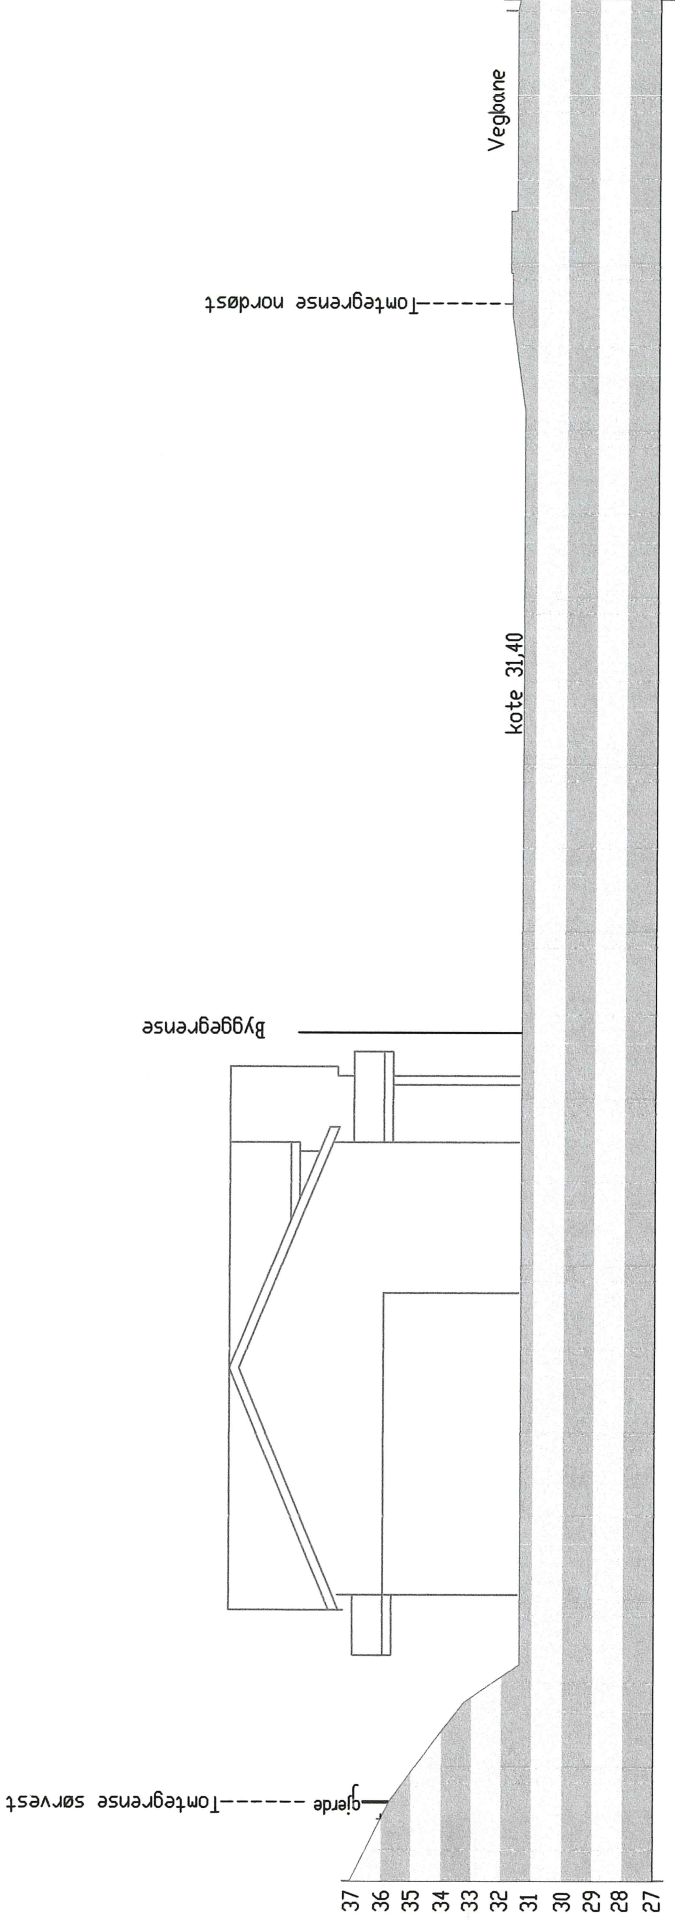


PLANERT TERRENG OG PLASSERING AV BYGNING

MELAND KOMMUNE  
 Godteke 17-8-2015  
 Saksnr. 246/2015  
 Sakshandsamar e.f. TJE

E3

DATO: 24.06.15	MÅL 1:250	Gnr. 27
Moldeleiv (industrialområde)		Bnr. 255
TERRENGPROFIL/plassering		Meland kommune
Byggmester Arne Brandsdal TLF 900 84 178		Tiltakshaver: Arnavågen Eiendom AS

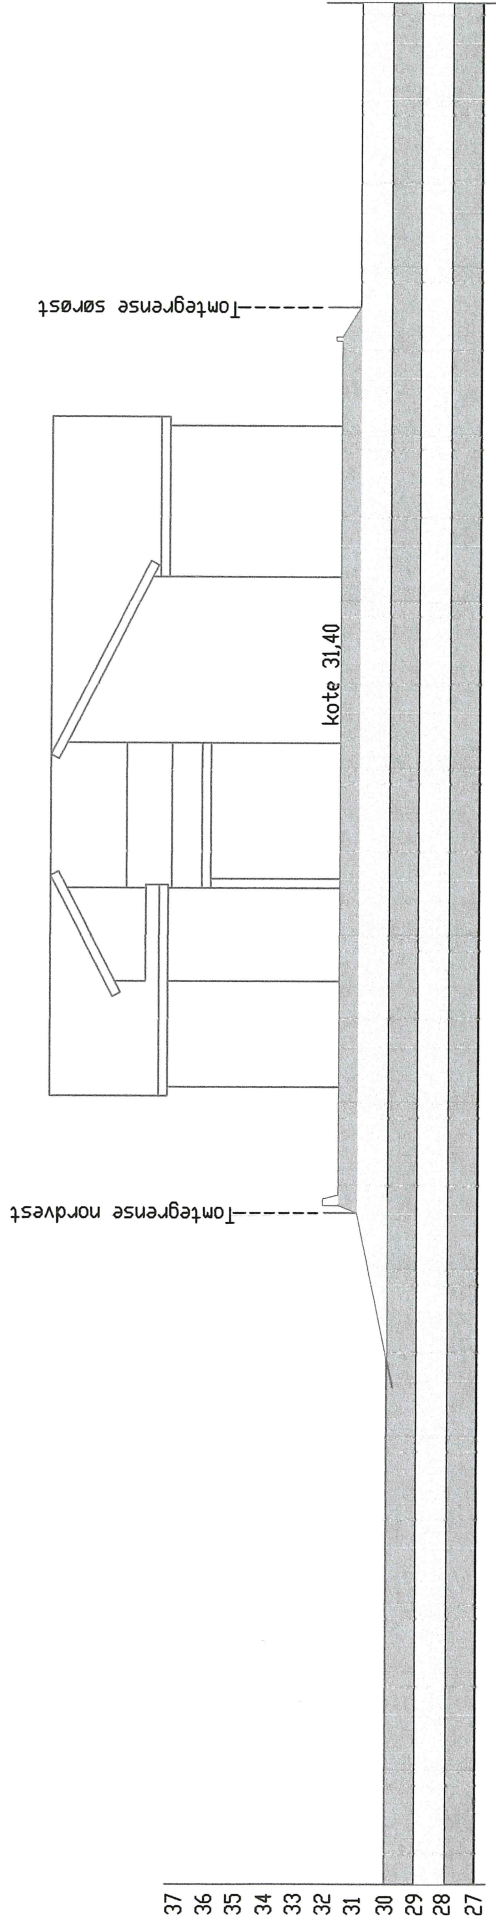

MELAND KOMMUNE  
 Godteke 17-8-2015  
 Saksnr. 246/2015

Sakshandsamar e.f. TSE


E4

PLANERT TERRENG OG PLASSERING AV BYGNING

DATO: 20.06.15	MÅL 1:250	Gnr. 27
Moldekleiv (Industriområde)		Bnr.255
TERRENGPROFIL/plassering		Meland kommune
Byggmester Arne Brandsdal TLF 900 84 178		Tiltakshaver:
		Arnavågen Elendø AS

Tomtegrense nordvest

Tomtegrense sørøst

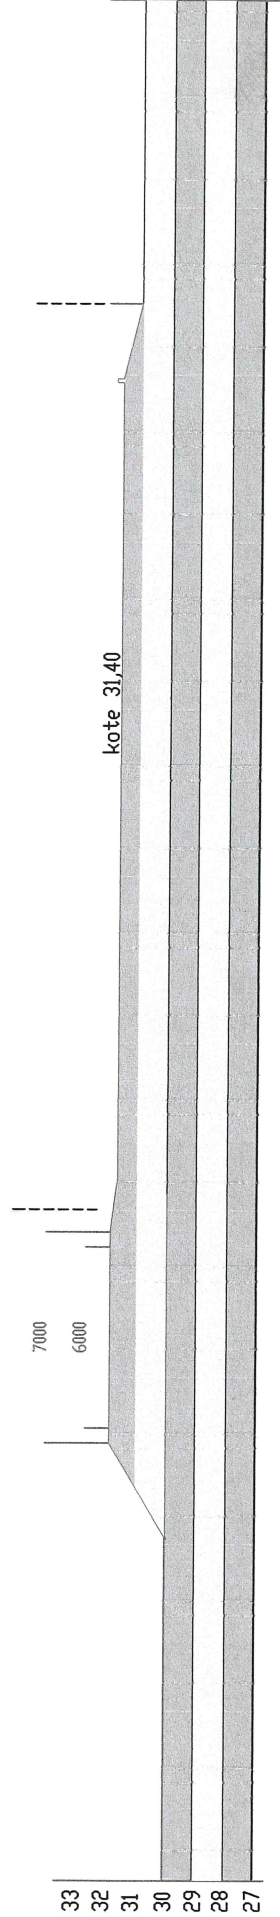

MELAND KOMMUNE

Godteke 17-8-2015


Saksnr. 246/2015

Sakshandsamar e.f. TBE

TVERRPROFIL VEG A-A

ES

DATO: 27.06.15	MÅL 1:250	Gnr. 27
Maldekleiv (Industriområde)		Bnr. 255
TVERRPROFIL AVKJØRSEL		Meland kommune
Byggmester Arne Brandsdal TLF 900 84 178		Tiltakshaver:
		Arnavågen Eiendom AS

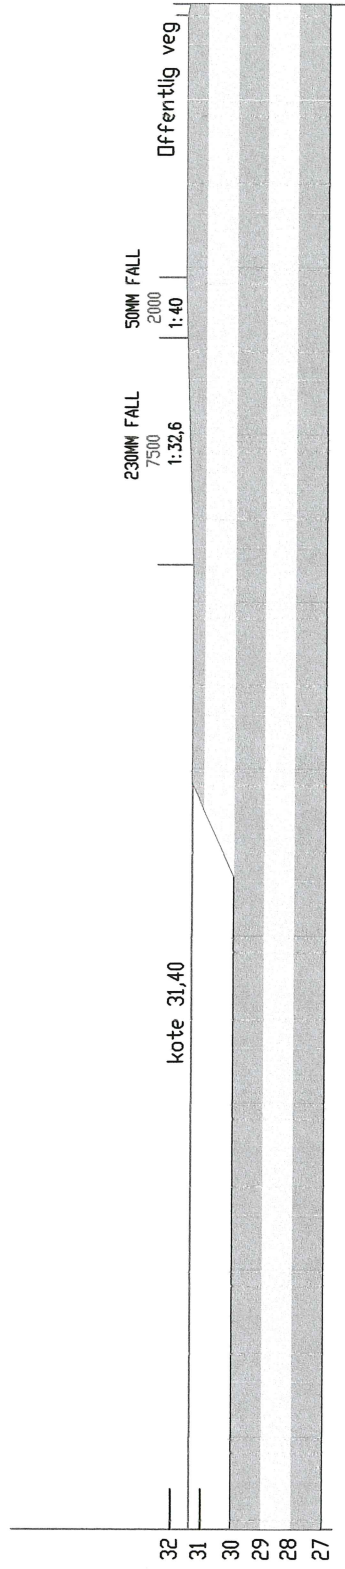

LENGDEPROFIL VEG B-B

MELAND KOMMUNE  
 Godteke 17-8-2015  
 Saksnr. 246/2015  
 Saksbehandlar e.f. TSE

EG

DATO: 27.06.15	MÅL 1:250	Gnr. 27
Maldekleiv (Industriområde)		Bnr. 255
LENGDEPROFIL AVKJØRSEL		
Byggmester Arne Brandsdal TLF 900 84 178		Meland kommune
		Tiltakshaver:
		Arnavågen Eiendom AS