



Kommune/bygningsmyndighet  
**Meland Kommune**

**Søknad om tillatelse til tilkøpling og utføring av vann- og avløpsinstallasjon etter plan- og bygningsloven §§ 87 nr. 2, 93, 1. ledd og 94**

**Søknad om godkjenning som ansvarlig søker, prosjekterende, utførende og kontrollerende for nevnte tiltak etter plan- og bygningsloven §§ 93 b, 97 og 98 samt forskrift om godkjenning av foretak for ansvarsrett**

For nevnte arbeider erstatter blanketten  
**Søknad om tillatelse til tiltak**  
**Søknad om ansvarsrett**

Oppføring, endring eller større reparasjon av bygningstekniske installasjoner må ikke utføres før søknaden er behandlet og tillatelse er gitt (pbl § 93, 1. ledd). Installasjonen kan ikke tas i bruk før ferdigattest eller driftstillatelse er gitt (pbl § 99). Tiltakshaver kan kun bli godkjent som ansvarlig søker, prosjekterende og utførende dersom vedkommende innehar kvalifikasjoner som tilfredsstiller krav gitt i forskrift om godkjenning av foretak for ansvarsrett.

For at søknad om tillatelse til tiltak skal kunne behandles, må tegninger som viser tiltaket vedlegges (pbl § 94 nr 1) f.eks:

Situasjonsplan       Kjellerplan       Installasjonstegning       Etasjeplan  
 Kontrollplan       Andre tegninger (beskriv)

Vedlegges dersom aktuelt:  
 Dispensasjonsøknad (beskriv)

Tinglyste erklæringer:  
 Tillatelse til å legge og vedlikeholde ledninger, kummer mv. på andres eiendom  
 Solidarisk ansvar for eiere av felles ledninger  
 Rett og plikt til nødvendig service av pumpeanlegg, maskinelt utstyr mm  
 Kommunens rett til å kreve provisorisk anlegg satt ut av funksjon ved tilknytning til kommunens ledningsnett  
 Andre forhold (beskriv)

Søknaden gjelder

Eiendom/ byggested	Gnr. <b>42</b>   Bnr. <b>20</b>   Fester.   Seksj.nr
	Adresse <b>EIKE LANSVEGEN 169, 5917 ROSSLAND</b>
Tiltakets art	<input type="checkbox"/> Nyinstallasjon <input type="checkbox"/> Vanninstallasjoner innvendig <input checked="" type="checkbox"/> Avløpsinstallasjoner utvendig <input type="checkbox"/> Endring/reparasjon <input type="checkbox"/> Vanninstallasjoner utvendig (beskriv) <input checked="" type="checkbox"/> Tilkøpling <input type="checkbox"/> Avløpsinstallasjoner innvendig <input type="checkbox"/> Andre arbeider:
	Vannforsyning
Vannforsyning	Stikkledning - Dim i mm   Materiale   Trykkklasse
	Reduksjonsventil <input type="checkbox"/> Ja <input type="checkbox"/> Nei      Trykkforsterkning <input type="checkbox"/> Ja <input type="checkbox"/> Nei
	Sil/filteranlegg <input type="checkbox"/> Ja <input type="checkbox"/> Nei      Vannmåler <input type="checkbox"/> Ja <input type="checkbox"/> Nei
	Annet utstyr <input type="checkbox"/> Ja <input type="checkbox"/> Nei
Avløp	Fellesledning      Dim i mm   Materiale   Trykkklasse
	Spillvannledning      Dim i mm <b>110</b>   Materiale <b>PP-</b>   Trykkklasse
	Overvannledning      Dim i mm   Materiale   Trykkklasse
	<input checked="" type="checkbox"/> Dobbeltsystem
Areal i mm	Siamavskiller <input type="checkbox"/> Ja <input type="checkbox"/> Nei      Våtrom i m <sup>2</sup>   Antall kummer
	Annet renseliltak <input type="checkbox"/> Ja <input type="checkbox"/> Nei      Angi hvilket
	Byggets/tilbyggets areal      Brutto golvflate i m <sup>2</sup>   Leieareal (boligbygg) i m <sup>2</sup>   Avgiftspl. tilleggsareal i
	Opparbeidet hageareal      Areal i m <sup>2</sup>   Svømmebasseng   Volum i m <sup>3</sup>
	Vannklosett <input type="checkbox"/> Ja <input type="checkbox"/> Nei

<b>Tiltakshaver</b>	
Navn KÅRE EIKELAND	Telefon 48025028
Adresse EIKELANSVEGEN 169	
Postnr 5917	Poststed ROSSLAND
Dato 1/7-15	Underskrift Kåre Eikeland

<b>Søknad om godkjenning som ansvarlig søker</b>	
Foretakets navn SKARSVÅG ROR OG INTERIOR AS	Org.nr/foretaksnr. 979679149
Adresse MELANDSVEGEN 15	
Postnr 5918	Poststed FREKHAUG
Dato 1/7-15	Underskrift Mente Urshavnig
Nødvendig dokumentasjon jf forskrift om godkjenning av foretak for ansvarsrett	
<input checked="" type="checkbox"/> Har sentral godkjenning	<input type="checkbox"/> Dokumentasjon vedlagt
<input type="checkbox"/> Søker lokal godkjenning	<input type="checkbox"/> Dokumentasjon er innsendt tidligere

<b>Søknad om godkjenning som ansvarlig prosjekterende</b>	
Foretakets navn SKARSVÅG ROR OG INTERIOR AS	Org.nr/foretaksnr. 979679149
Adresse MELANDSVEGEN 15	
Postnr 5918	Poststed FREKHAUG
Dato 1/7-15	Underskrift Mente Urshavnig
Nødvendig dokumentasjon jf forskrift om godkjenning av foretak for ansvarsrett	
<input checked="" type="checkbox"/> Har sentral godkjenning	<input type="checkbox"/> Dokumentasjon vedlagt
<input type="checkbox"/> Søker lokal godkjenning	<input type="checkbox"/> Dokumentasjon er innsendt tidligere

<b>Søknad om godkjenning som ansvarlig utførende</b>	
Foretakets navn SKARSVÅG ROR OG INTERIOR AS	Org.nr/foretaksnr. 979679149
Adresse MELANDSVEGEN 15	
Postnr 5918	Poststed FREKHAUG
Dato 1/7-15	Underskrift Mente Urshavnig
Nødvendig dokumentasjon jf forskrift om godkjenning av foretak for ansvarsrett	
<input checked="" type="checkbox"/> Har sentral godkjenning	<input type="checkbox"/> Dokumentasjon vedlagt
<input type="checkbox"/> Søker lokal godkjenning	<input type="checkbox"/> Dokumentasjon er innsendt tidligere

**Skal kontroll utføres av uavhengig kontrollforetak (pbl § 97 nr 1), søkes om godkjenning av ansvarlig kontrollerende**

<b>Søknad om godkjenning som ansvarlig kontrollerende for utførelsen</b>	
Foretakets navn	Org.nr/foretaksnr.
Adresse	Telefon
Postnr	Poststed
Dato	Underskrift
Nødvendig dokumentasjon jf forskrift om godkjenning av foretak for ansvarsrett	
<input type="checkbox"/> Har sentral godkjenning	<input type="checkbox"/> Dokumentasjon vedlagt
<input type="checkbox"/> Søker lokal godkjenning	<input type="checkbox"/> Dokumentasjon er innsendt tidligere

Tillatelse

Vi gir herved tillatelse til at bruk nr. 42/20 og bruk 42/86 kan få legge nedgravet kloakkledning over vår eiendom bruk nr. 42/8

Eikeland 13/8 2015


Eikeland 13/8 2015

-----  
Ingrid Marie Eikeland

-----  
Svein Kåre Eikeland

Ingrid Eikeland

Svein K. Eikeland

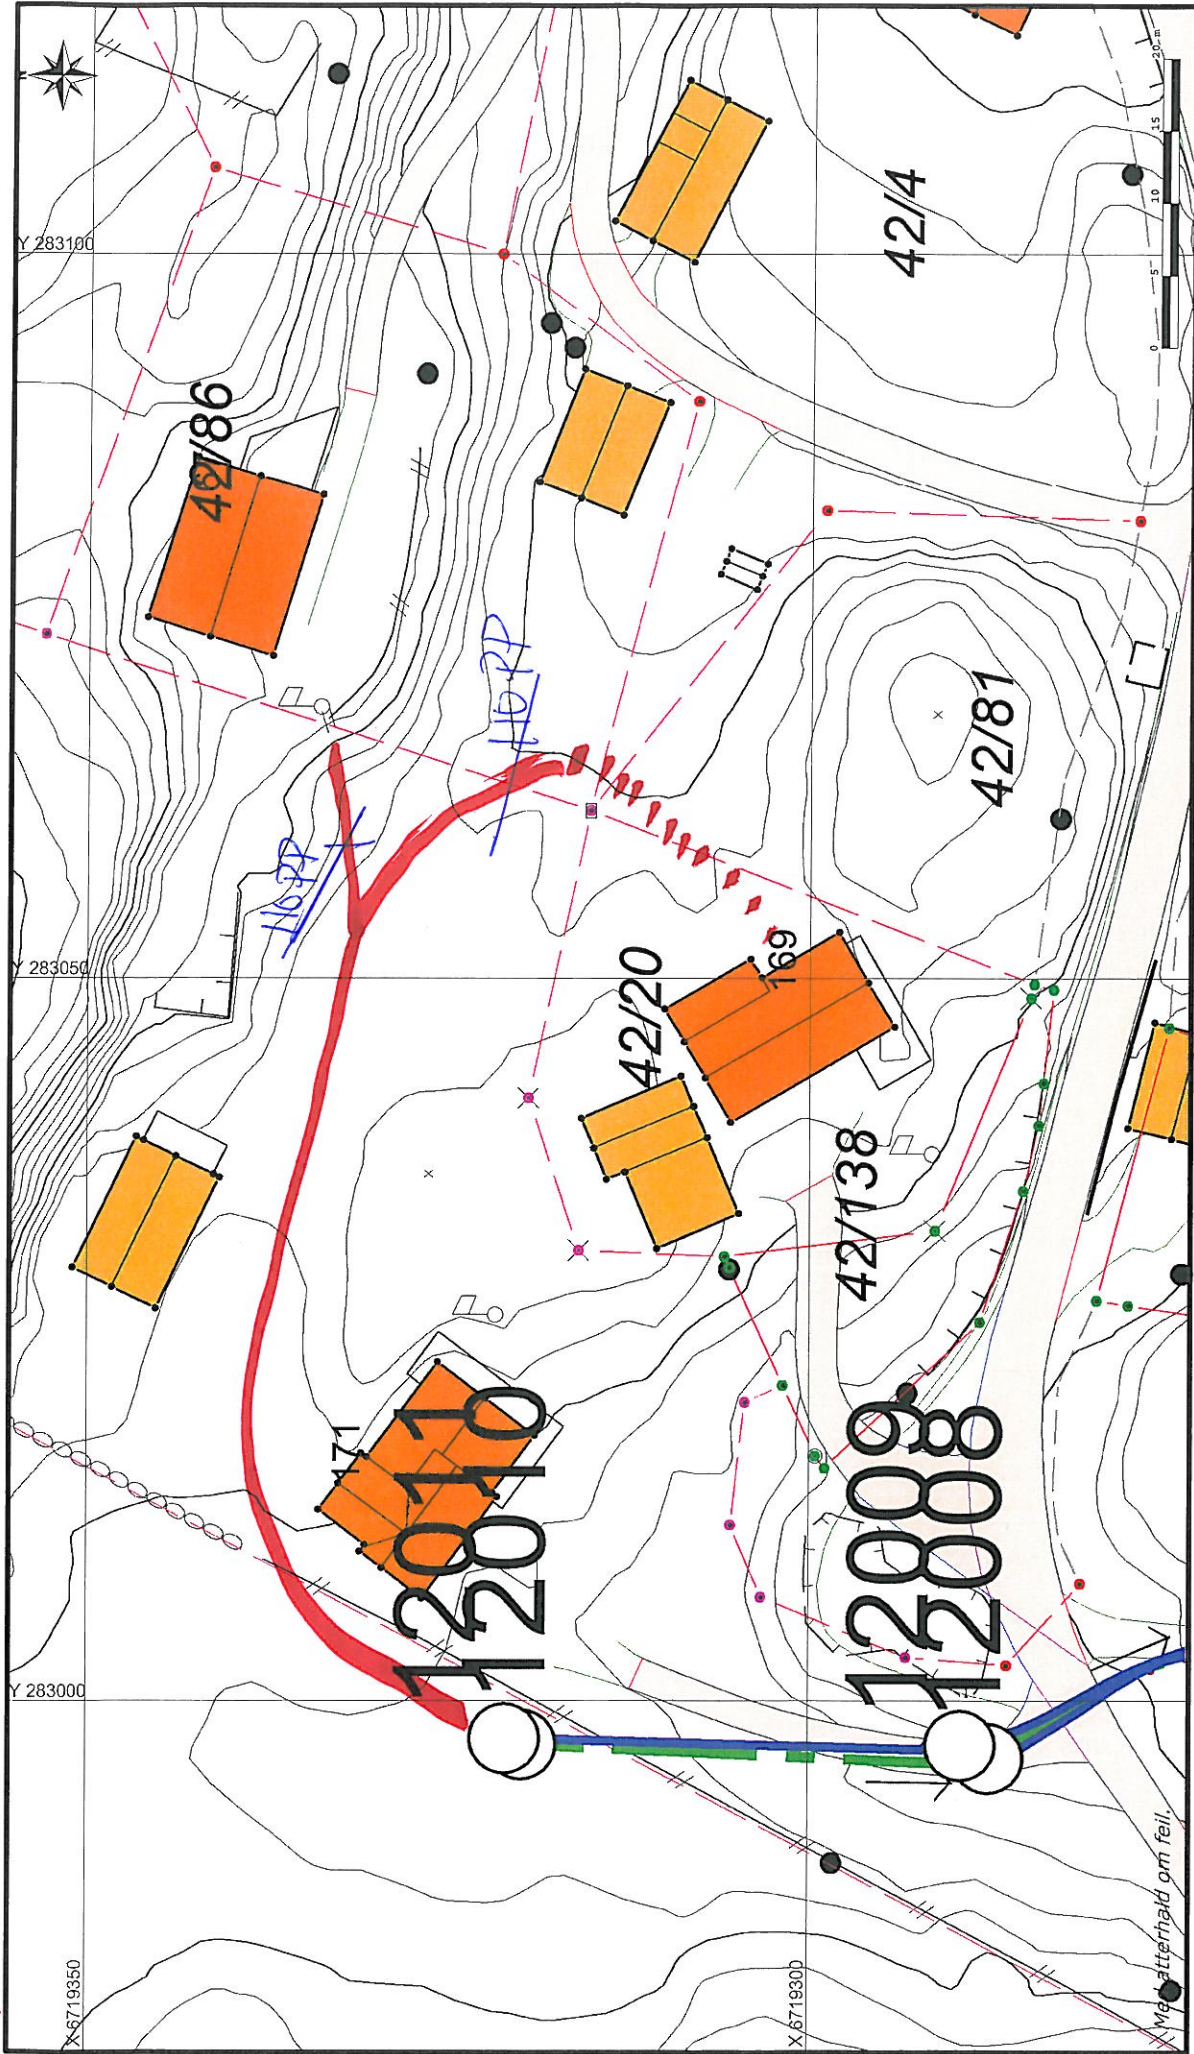

Tegnforklaring VA		Tegn. anna	
○	Kum	●	Grensepkt.
●	Hydrant	—	Grense
●	Brannkum	—	Ope vatn
⊗	Slamavskiller	—	Vassleiding
⊥	Stengeventil	—	Overvatn
⊞	Stuk	—	Spillvatn
⊞	Reduksjonsventil	—	
→	Fallretning		
>	Pumperetning		

Med atterhald om feil.

# SITUASJONSKART

Gnr/Bnr: 42/20  
Adresse: Eikelandsvegen 169  
Eigar/søkar: Kåre Eikeland

Kvalitet: FKB-B

Målestokk: 1:500  
Dato: 12.08.2015



MELAND  
KOMMUNE





Gjeldande plan:


Planformål:

Vår referanse: PAS

Sign: .....

Gjerde  
Usikker eigedomsgrænse  
Målt eigedomsgrænse

 Bolighus  
 Andre bygg

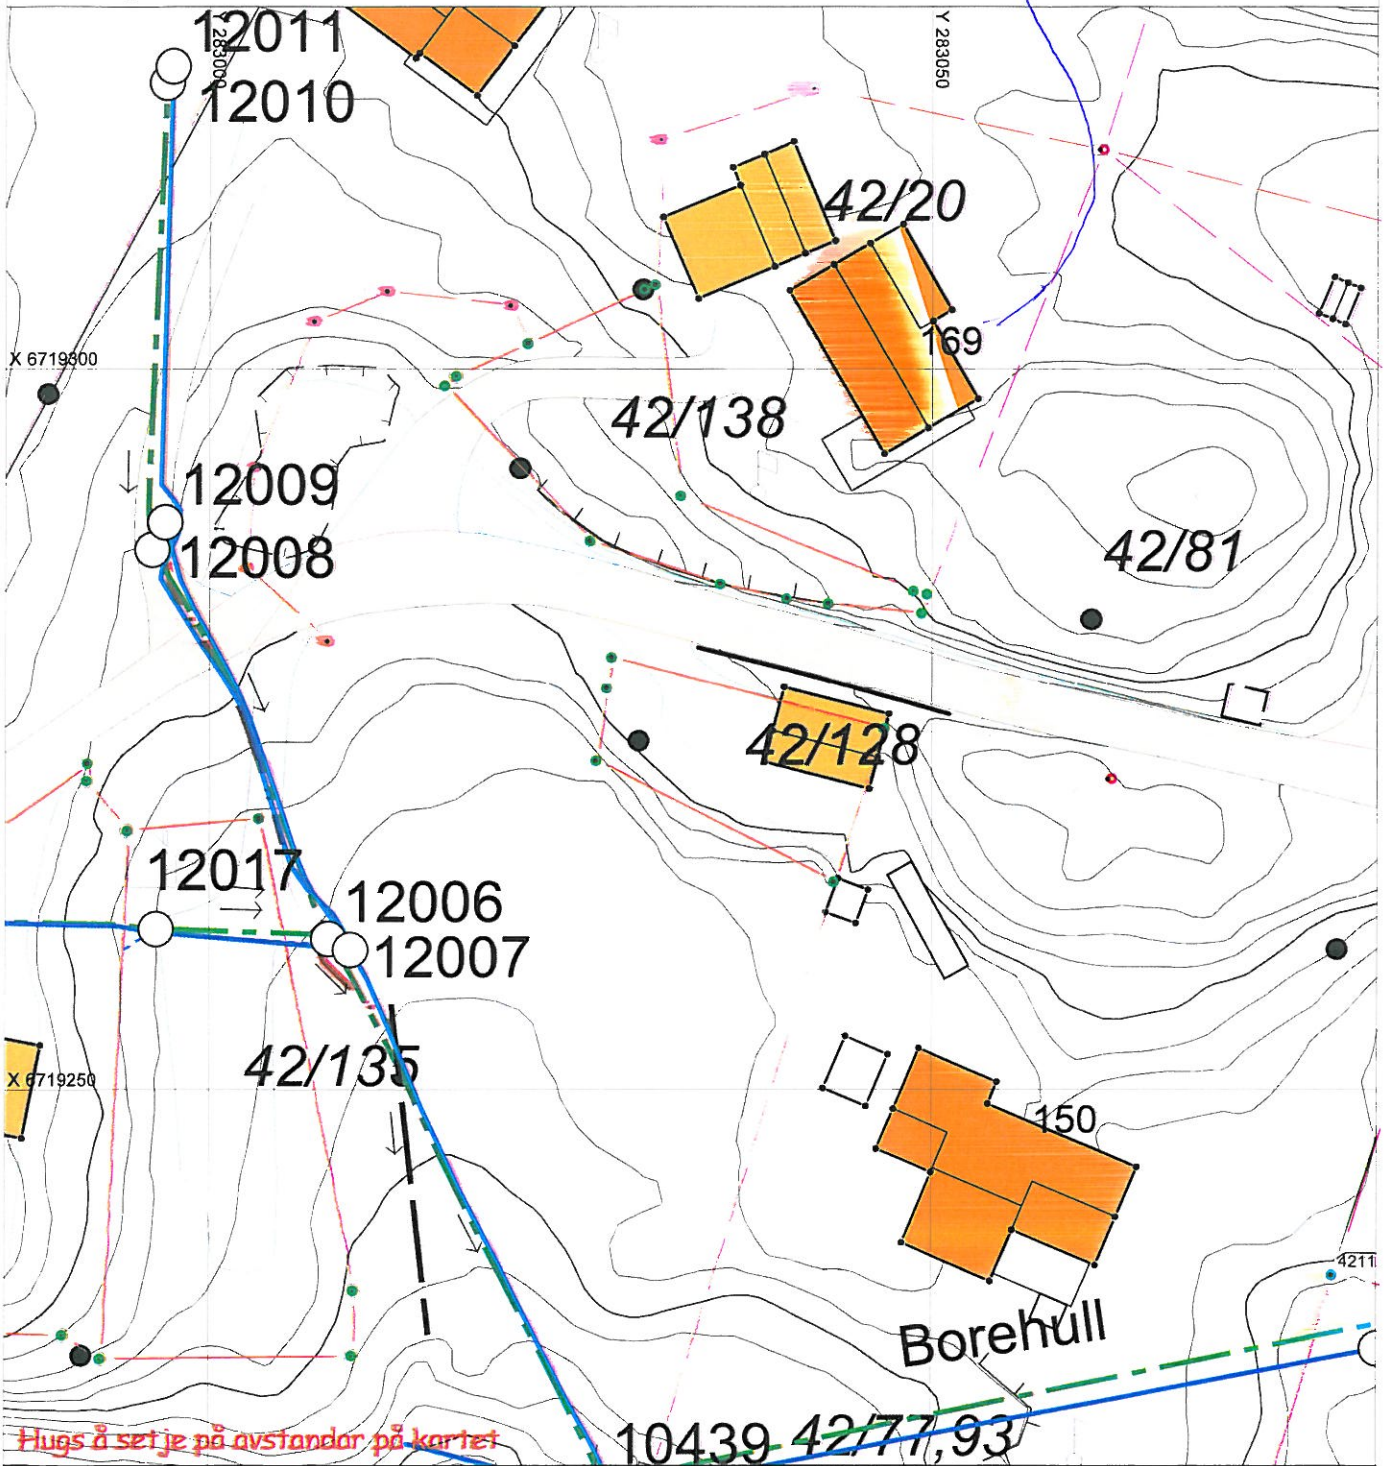

## SITUASJONSPLAN

 Tiltak

Underskrift Situasjonsplan

Dato