

Vedlegg nr. G- 1	Side 1 av
---------------------	--------------



## Internsikring AS

**Søknad om ansvarsrett**

etter plan- og bygningsloven

Søknaden gjelder							
Eiendom/ byggested	Gnr.	Bnr.	Festenr.	Seksjonsnr.	Bygningsnr.	Bolignr.	Kommune
	36	58					Meland
	Adresse				Postnr.	Poststed	
	Riplevikvegen				5918	frekhaug	

Foretak			
Foretak Egil gripsgård			Organisasjonsnr. 970054758
Adresse Riplevikvegen 22		Postnr. 5918	Poststed Frekhaug
Kontaktperson egil		Telefon 56177326	Mobiltelefon
E-post egil.gripsgard@live.no			

Funksjon (SØK, PRO, UTF, kontroll)	Beskrivelse av ansvarsområdet	Tiltaks- klasse	Våre samsvarserklæringer/kontrollerklæringer vil foreligge ved: (sett X)			
			Søknad om ramme- tillatelse	Søknad om igangsettings- tillatelse/ ett-trinns søknad	Søknad om midlertidig brukstillatelse	Søknad om ferdigattest
			søk	Ans.søknad av tiltaket.	1	
Pro	Tereng og landskapsarbeid	1		X		
Utf	Bygging av veg	1		X		X

Godkjenning av foretak	
Foreligger sentral godkjenning innenfor ansvarsområdene?	<input checked="" type="checkbox"/> Ja <input type="checkbox"/> Nei
Dekkes ansvarsområdet av sentral godkjenning	<input checked="" type="checkbox"/> Helt <input type="checkbox"/> Delvis <input type="checkbox"/> Nei
Hvis delvis, beskriv det som ikke dekkes (Er det behov for ytterligere plass, beskriv i eget vedlegg):	
	Vedlegg nr. G-
Hvis nei eller delvis, legg ved "Vedlegg til søknad om ansvarsrett der foretaket ikke har sentral godkjenning".	
	Vedlegg nr. G-

Erklæringer og underskrifter	
Foretaket er kjent med reglene om straff og sanksjoner i pbl kap 32 og at det kan medføre reaksjoner dersom det gis uriktige opplysninger.	
<input checked="" type="checkbox"/>	Vi forplikter oss å stille med nødvendig kompetanse i tiltaket
<input checked="" type="checkbox"/>	Ansvarlig prosjekterende erklærer at prosjekteringen skal være planlagt, gjennomført og kvalitetssikret i henhold til pbl
<input checked="" type="checkbox"/>	Ansvarlig utførende erklærer at arbeidet ikke skal starte før det foreligger kvalitetssikret produksjonsunderlag for respektive del av utførelsen
<input checked="" type="checkbox"/>	Ansvarlig kontrollerende erklærer uavhengighet, jf. SAK10 § 14-1, og vil redegjøre for endringer som kan påvirke uavhengigheten
Ansvarlig foretak	Ansvarlig søker for tiltaket
Foretak Egil Gripsgård	Foretak Egil Gripsgård
Dato 10.08.2015	Dato 10.08.2015
Underskrift <i>Egil Gripsgård</i>	Underskrift <i>Egil Gripsgård</i>
Gjentas med blokkbokstaver Egil Gripsgård	Gjentas med blokkbokstaver Egil Gripsgård







E 1

Lengdeprofil. 1:20.

Tverr profiler. 1:5

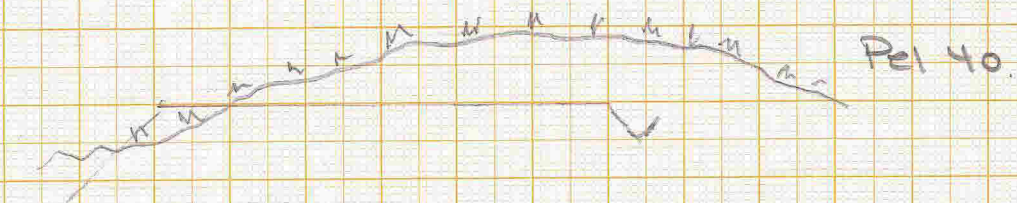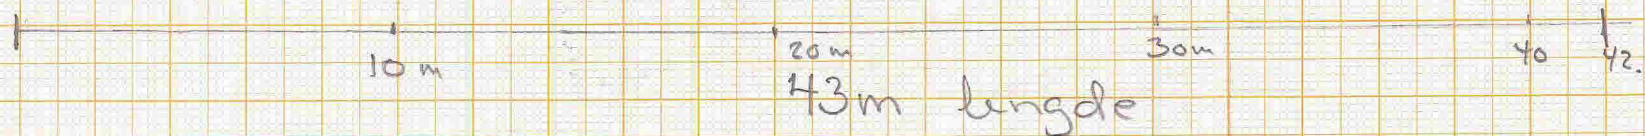

 Pel 0. Eksisterende vei.

10.08.2015.  
 Egil Gipsjø