

Index	Dato	Beskrivelse	Sign	Kontr.
Rev01	07 10 2013	endringer av underliggende garasjen	J.S.	
Rev02	08 10 2013	endringer av underliggende garasjen	J.S.	
Rev03	18 08 2015	mindre justering høyde	KB	MT


Fase: Byggemelding		Tiltakshaver: Tysseland Arkitektur AS	Revisjonsdato: 18.08.2015
Arkitekt, Ansvarlig søker: Tysseland Arkitektur AS Valkendorfsгатen 9 5012 Bergen Tlf. 55 30 26 26 www.TyArk.no			
Prosjektnr.: 1304		Dato: 28.05.2013	
Tegningsnr.: B20-01		Målestokk: 1:100, 1:500	
Type tegning: Plan 1etg		Kontrollprosjekt	



B164

Øst Fasade

1:200

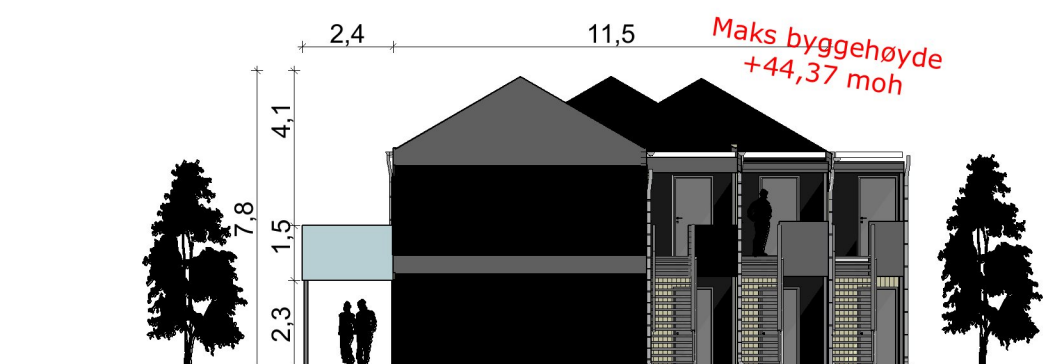

B164

Sør Fasade


1:200



B164

Vest Fasade


1:200

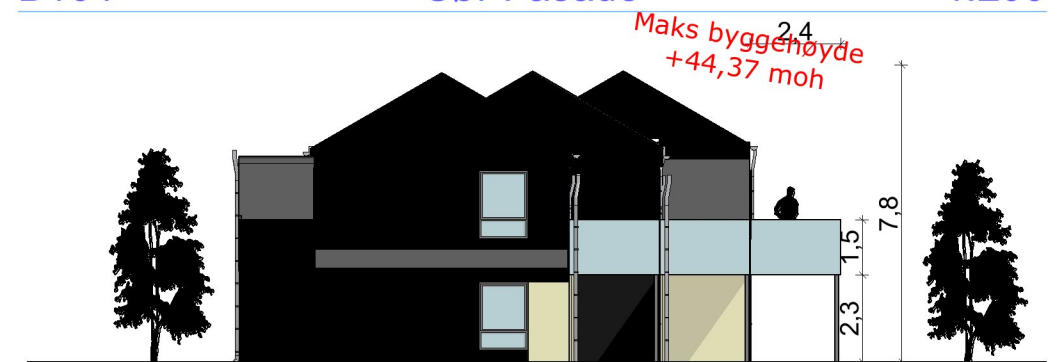

B164

Nord Fasade


1:200

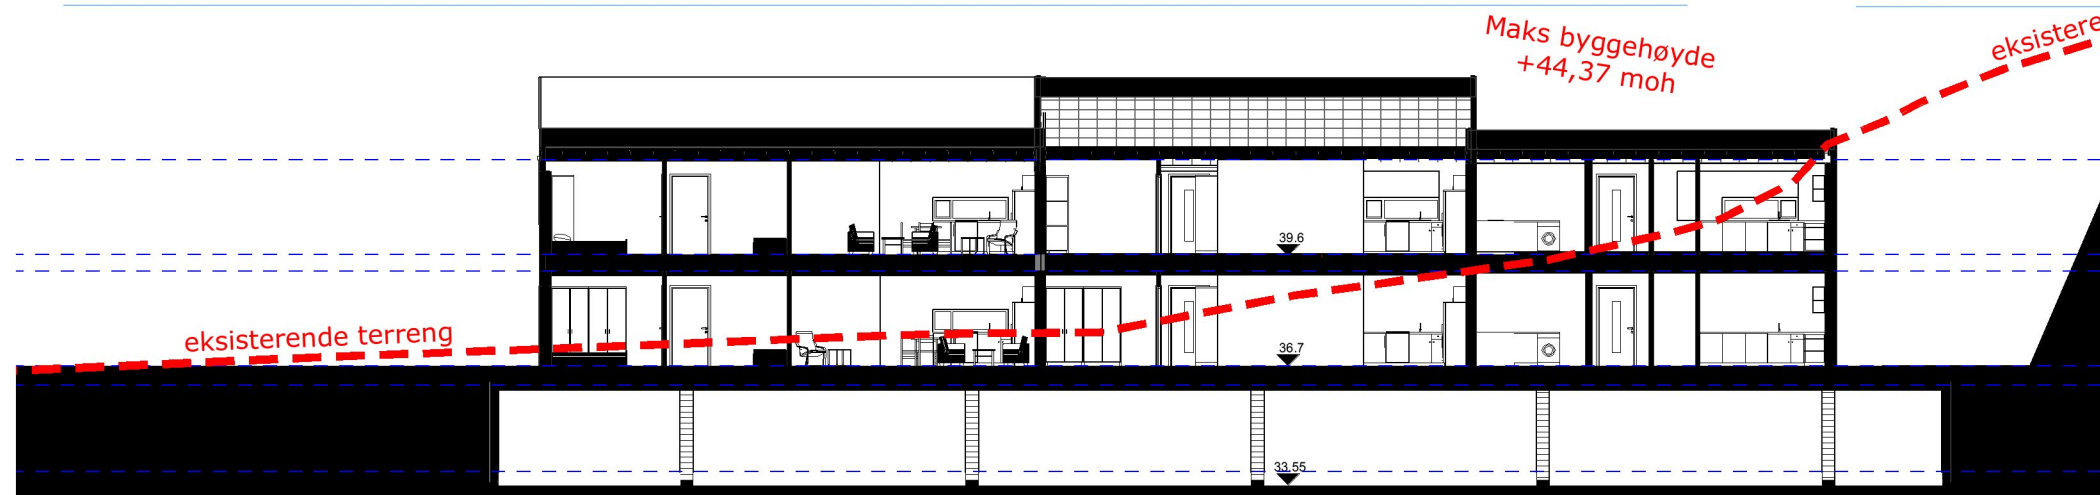

B164

A2 Snitt

1:200

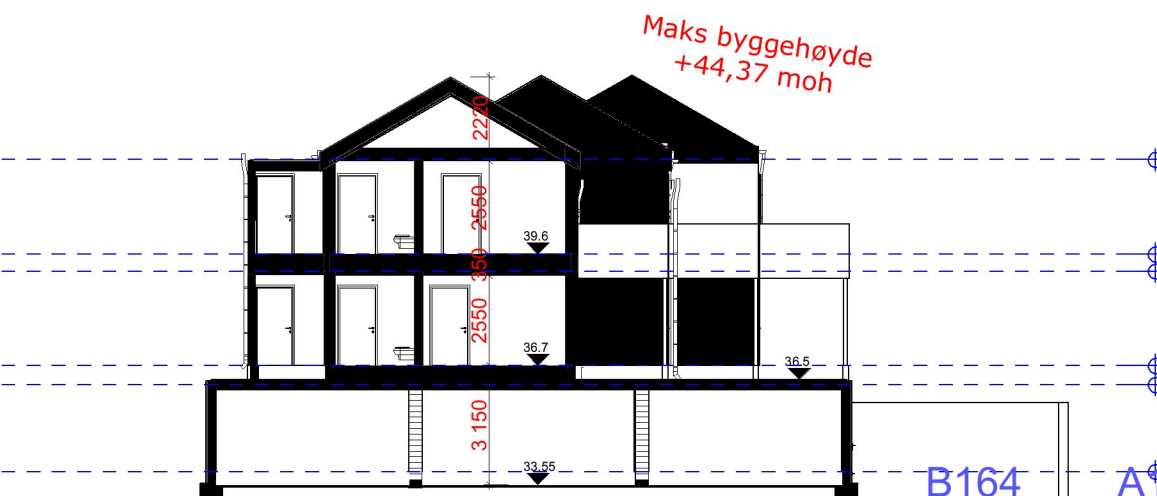

B164

A1 Snitt


1:200

Målestokk
1:200



Rev	Dato	Beskrivelse	Sign	Kontr.
Rev01	07 10 2013	endringer av underliggende garasjen	J.S.	
Rev02	08 10 2013	endringer av underliggende garasjen	J.S.	
Rev03	18 08 2015	mindre justering høyde	KB	MT

Fase: Byggemelding	
Arkitekt, Ansvarlig søker: Tysseand Arkitektur AS Valkendorfgaten 9 5012 Bergen Tlf. 55 30 26 26 www.TyArk.no	

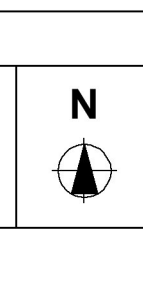

Tiltakshaver: Tysseand Arkitektur AS	
Prosjekt: Mjåtveitmarka B164 Mjåtveitmarka B16, 5918 Frekhaug.	
Prosjektnr.: 1304	Tegningsnr.: B40-01
Type tegning: Fasader	

Revisjonsdato: 18.08.2015
Revisjon nr.: 03
Filevnr.: 1304 Mjåtveitmarka B164 Arkitekttegning 2.pn
Dato: 28.05.2013
Målestokk: 1:200
Kontroll prosjekt
Sign.: TT
Kontr.: TT