

**SITUASJONSKART**

Gnr/Bnr: 50/5  
 Adresse: Øpso  
 Eigiar/søkar: Astrid og Jarle Veland

Kvalitet: FKB-B

Gjeldande plan: Kommuneplan

Planformål: Naust/ hytter

Vår referanse: Amg

Sign. ....




Målestokk: 1:500  
 Dato: 26.05.2015

MELAND  
 KOMMUNE



- Gjerde
- Usikker eigedomsgrense
- Målt eigedomsgrense
- Bolighus
- Andre bygg

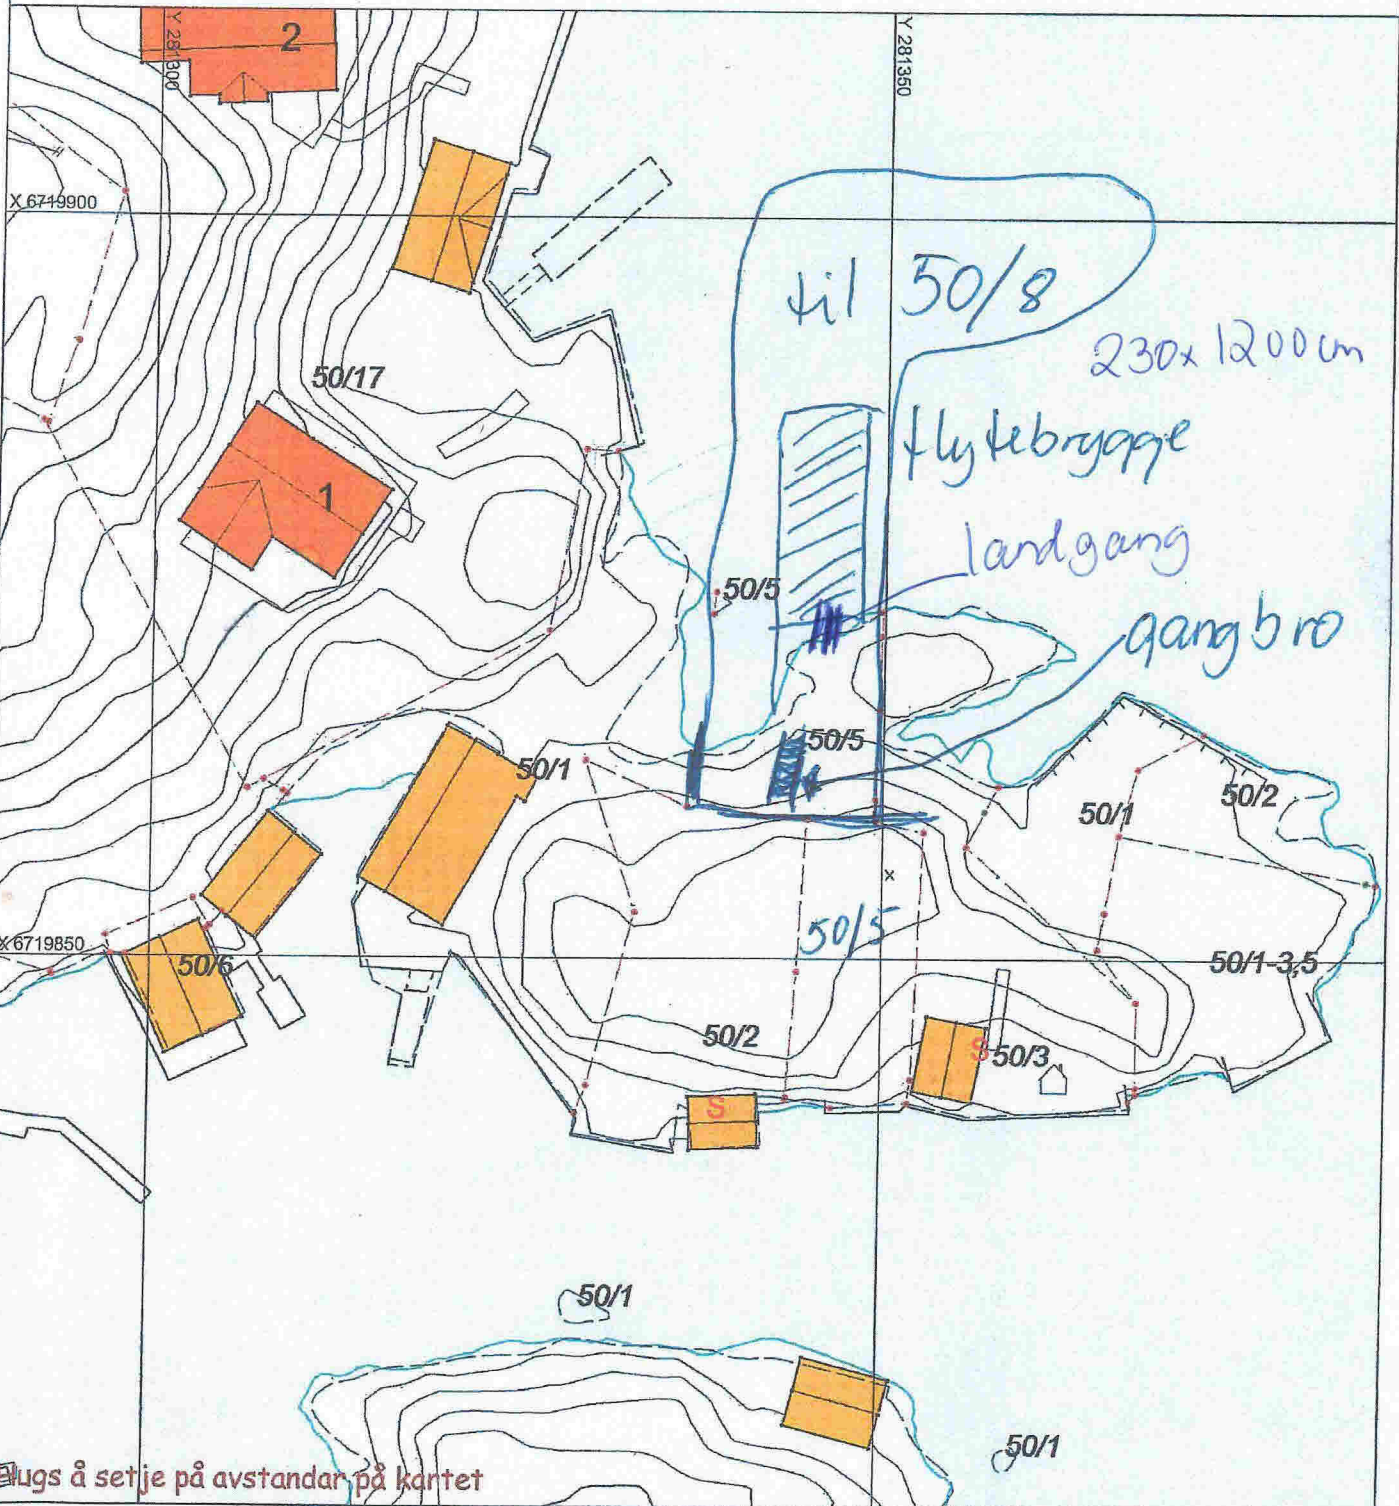

Plugs å setje på avstandar på kartet

**SITUASJONSPLAN**

Tiltak

Underskrift Situasjonsplan \_\_\_\_\_ Dato \_\_\_\_\_