

SITUASJONSKART

Gnr/Bnr: 36/ 128
Adresse: Riolveikvegen 51
Eigar/søkar: Bjørset

Kvalitet : FKB-B

Gjeldande plan : Kommuneplan
Planformål : SB

Vår referanse: Amg

Sign.




Målestokk: 1:500
Dato: 31.07.2015

25-August-2015

MELAND
KOMMUNE



- Gjerde
- Usikker eigedomsgrense
- Målt eigedomsgrense
- Bolighus
- Andre bygg

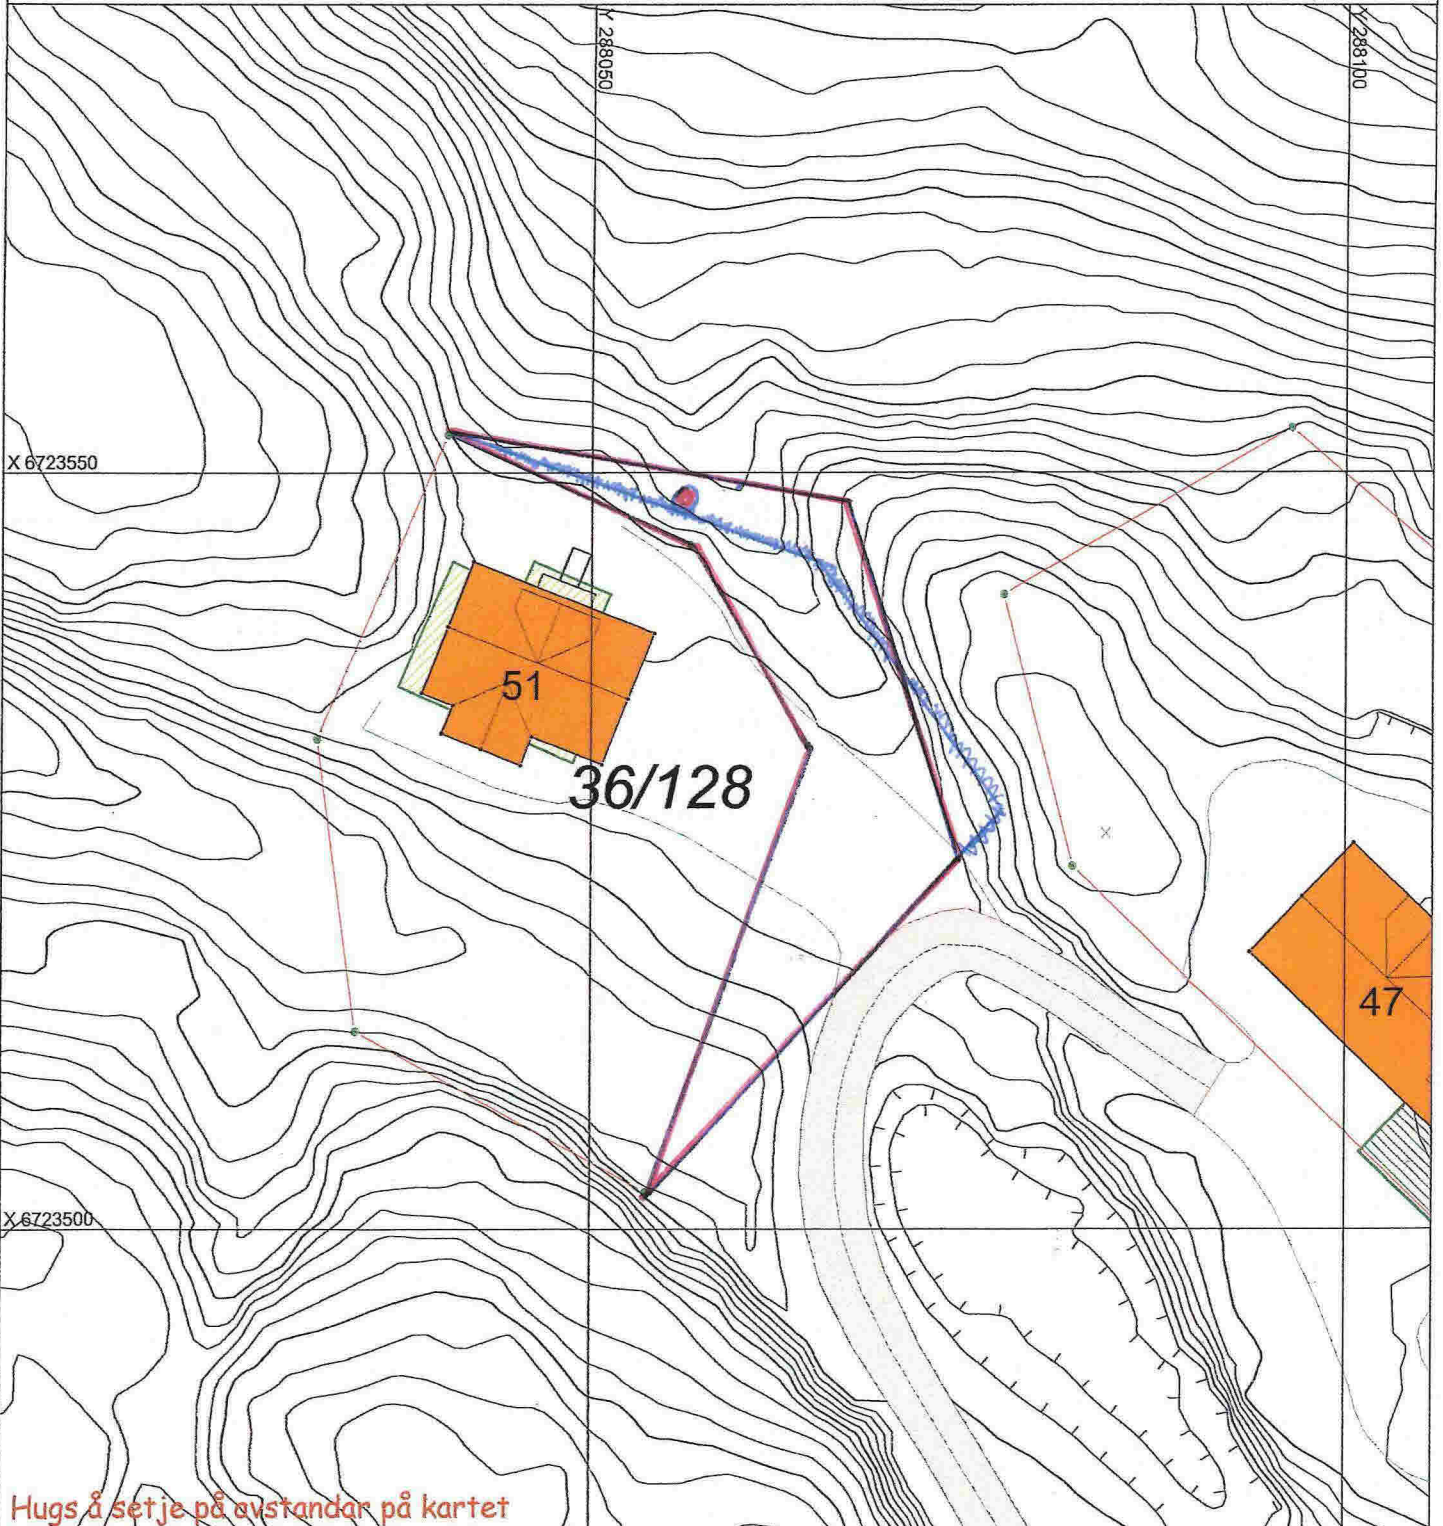

Hugs å setje på avstandar på kartet

SITUASJONSPLAN



Tiltak

Underskrift Situasjonsplan

Dato