

SØKNAD OM FERDIGATTEST

GNR. 25 / BNR. 35
MELAND KOMMUNE



Tiltakshaver:
LEIV JAN FOSSE

- 1. Søknad om ferdigattest**
- 2. Situasjonsplan/avkjøringsplan**
- 3. Redegjørelse**
- 4. Gjennomføringsplan**
- 5. Andre vedlegg**

Søknad om ferdigattest

Pbl § 21-10, SAK10 §§ 8-1 og 8-2

Søknaden gjelder							
Eiendom/ byggested	Gnr.	Bnr.	Festenr.	Seksjonsnr.	Bygningsnr.	Bolignr.	Kommune
	25	35					MELAND
	Adresse				Postnr.	Poststed	
	Fosse				5918	FREKHAUG	

Ferdigattest	
Tilfredsstillert tiltaket kravene til ferdigattest?	<input checked="" type="checkbox"/> Ja <input type="checkbox"/> Nei Hvis nei, fyll ut informasjonen nedenfor.
Det gjenstår følgende arbeider av mindre vesentlig betydning som vil bli utført innen 14 dager:	Dato
Type arbeider	
Bekreftelse på at disse arbeidene er utført vil være kommunen i hende innen:	Dato

Oppdatert dokumentasjon	
Er det foretatt ikke søknadspåtlige endringer/justeringer i forhold til tillatelsen?	
<input type="checkbox"/> Ja <input checked="" type="checkbox"/> Nei	Hvis ja, vedlegg oppdatert situasjonsplan, tegninger eller dokumentasjon som viser hva som er utført.


Sluttrapport for avfall		
Sluttrapport av	Dato	vedlegges søknaden
Ansvarlig søker forplikter seg til å påse at sluttrapporten blir ajourført og oppbevart.		Vedlegg nr. K -

Varmesystem			
Energiforsyning		Varmefordeling	
<input checked="" type="checkbox"/> Elektrisitet	<input type="checkbox"/> Sol	<input type="checkbox"/> Vannbåren gulvvarme	Ikke relevant
<input type="checkbox"/> Biobrensel	<input type="checkbox"/> Gass	<input type="checkbox"/> Vannbåren radioator	
<input type="checkbox"/> Varmepumpe - luft	<input type="checkbox"/> Olje/parafin	<input checked="" type="checkbox"/> Elektriske varmekabler	
<input type="checkbox"/> Varmepumpe - berg/sjø	<input type="checkbox"/> Annet	<input type="checkbox"/> Elektriske panelovner	
<input type="checkbox"/> Fjernvarme/spillvarme		<input type="checkbox"/> Luftoppvarming	
		<input checked="" type="checkbox"/> Kamin/ovn/peis	
		<input type="checkbox"/> Annet	

Erklæring	
<input checked="" type="checkbox"/>	Det bekreftes at tilstrekkelig dokumentasjon som grunnlag for driftsfasen er overlevert byggeverkets eier

Vedlegg			
Beskrivelse av vedlegg	Gruppe	Nr. fra – til	Ikke relevant
Situasjonsplan, avkjøringsplan	D	1 – 1	<input type="checkbox"/>
Tegninger, plan, snitt, fasade	E	-	<input checked="" type="checkbox"/>
Redegjørelser/kart	F	1 – 1	<input type="checkbox"/>
Gjennomføringsplan	G	1 – 1	<input type="checkbox"/>
Sluttrapport for avfallsplan og miljøsaneringsbeskrivelse	K	-	<input checked="" type="checkbox"/>
Boligspesifikasjon i matrikkelen	H	-	<input checked="" type="checkbox"/>
Uttalelser fra andre offentlige myndigheter	I	-	<input checked="" type="checkbox"/>
Andre vedlegg	Q	1 – 2	<input type="checkbox"/>

Underskrifter			
Ansvarlig søker for tiltaket (for tiltak etter pbl § 20-1)		Tiltakshaver (bare for tiltak uten ansvarlig søker pbl § 20-2)	
Foretak Arkoconsult As		Navn	
Kontaktperson Tom Andre Sivertsen	Telefon 56390003	Mobiltelefon 92297292	Kontaktperson
E-post post@arkoconsult.no	E-post		Telefon
Dato 01.09.2015	Underskrift	Dato	Underskrift
Gjentas med blokkbokstaver TOM ANDRE SIVERTSEN		Gjentas med blokkbokstaver	

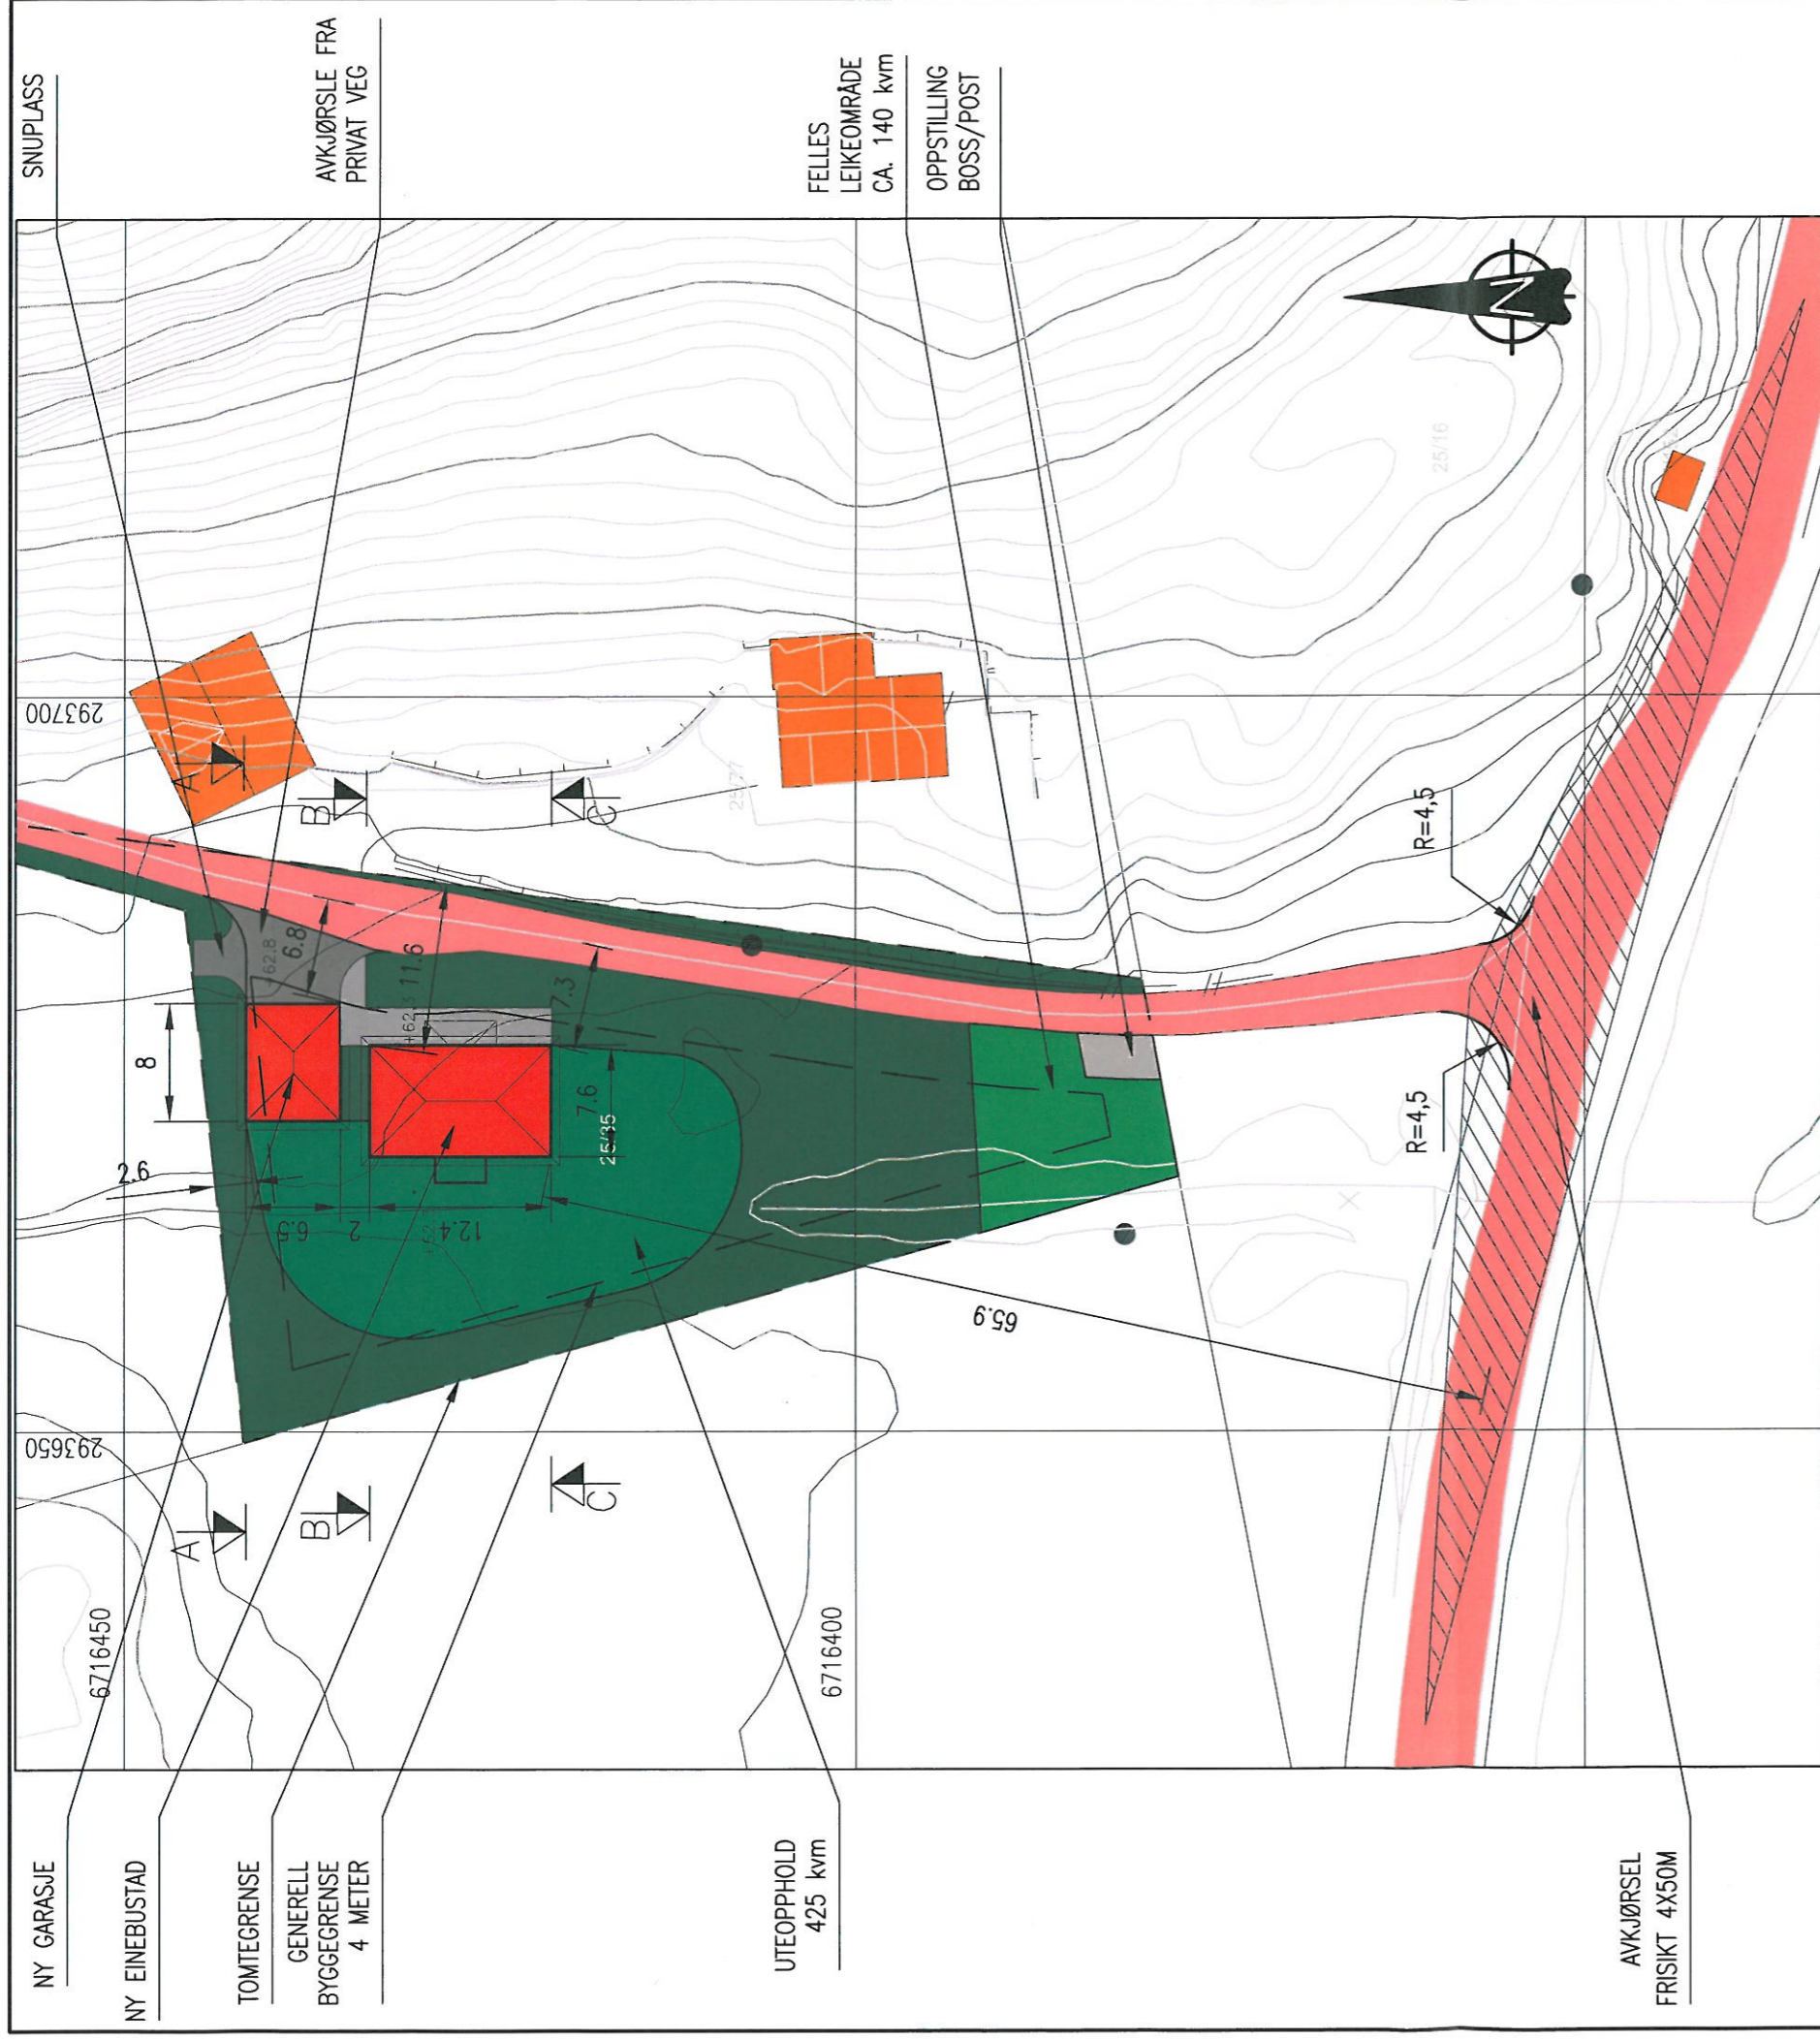

NY GARASJE

NY EINEBUSTAD

TOMTEGRENSE
GENERELL
BYGGEGRENSE
4 METER

UTEOPP HOLD
425 kvm

AVKJØRSEL
FRISIKT 4X50M

SNUPLASS

AVKJØRSLE FRA
PRIVAT VEG

FELLES
LEIKEOMRÅDE
CA. 140 kvm

OPPSTILLING
BOSS/POST

SITUASJONSPLAN, AVKJØRSLE GNR 25, BNR.35, FOSSE, MELAND KOMMUNE

NB!

DERSOM ANNET IKKE ER BESKREVET, KAN TEGNINGEN KUN BRUKES SOM ANMELDESESTEINGNING I BYGGESAK. ARBEIDSTEGNINGER MÅ LEVERES SEPARAT.

DATE/SIGN

NOTE!

- * PART OF DRAWING MAY NOT BE SHOWN IN SCALE
- * DO NOT TAKE MEASURES ON DRAWING
- * ONLY RELAY ON GIVE DIMENSIONS

ACCORDING TO INTERNATIONAL LAWS, THIS DRAWING IS THE PROPERTY OF ARKOCONSULT AS. THE DRAWING CAN NOT BE USED, MADE PUBLIC OR HANDED OVER TO A THIRD PART WITHOUT OUR WRITTEN CONSENT. ANY INFRINGEMENT WILL LEAD TO LEGAL PROCEEDINGS.

REVISION/DATE:

BOLIG & EIENDOM AS

PROJECT NO.: 2014218

GBNR. 25/35, MELAND KOMMUNE

DRAWING NO.:

SITUASJONSPLAN

20714218A15

REV. DESCRIPTION

arkoconsult
 ARKOCONSULT AS, Postboks 103, 5291 Valest.f.
 Tel.: 56390003 – Fax.: 56191130 – Mob.: 93241511
 Mail: post@arkoconsult.no – Org.nr.: 997089782 MVA

SCALE: 1:500

FORMAT: A3

DRAWN: PKT

DATE: 16.10.14

CHECKED:

DATE:

41

Meland kommune
Avd. byggesak
Pb 79
5918 Frekhaug

Arkoconsult AS
Postboks 103
5291 Valestrandsfossen
Telefon: 56 39 00 03
Telefaks: 56 19 11 30
E-post: post@arkoconsult.no
www.arkoconsult.no

Deres ref:

Vår ref:
Tom Andre Sivertsen

Dato:
01.09.2015

SØKNAD OM FERDIGATTEST VED GBNR. 25/35 – MELAND KOMMUNE

Det søkes herved om ferdigattest for tiltaket ved gbnr. 25/35 i Meland kommune. Tiltakshaver er Leiv Jan Fosse. Tiltaket består i oppføring av enebolig m/garasje.

Det er innhentet samsvarserklæring fra samtlige utførende foretak. Det gjenstår ikke arbeider som er til hinder for ferdigattest. Gjennomføringsplan er oppdatert og vedlagt. Vi gjør oppmerksom på at det samtidig med søknad om ferdigattest er søkt endring av ansvarlig foretak for PRO/UTF betongarbeid og radonsikring.

Vi legger ved ny situasjonsplan/avkjørselsplan som viser friskt 4x50 meter i krysset. Krysset er utbedret av grunnentreprenør. Tiltakshaver var i kontakt med kommunen og fikk klarsignal på at krysset kunne utbedres i tråd med vilkåret i vedtaket.

Vi legger også ved innmålingsdata som viser innmålt bolig, se vedlegg Q-1.

Dersom dere ønsker ytterligere informasjon vedrørende saken, ta gjerne kontakt på telefon eller e-post for raskt svar.



Fossen Senter Byggesaks AS
Med vennlig hilsen
5291 Valestrandsfossen
Org. nr. 997 089 782




Tom Andre Sivertsen
Jurist, Byggesak

Direkte: +47 56390003 | Mobil: +47 92297292
Fax: +47 56191130
Epost: tas@arkoconsult.no



Arkoconsult AS

Gjennomføringsplan

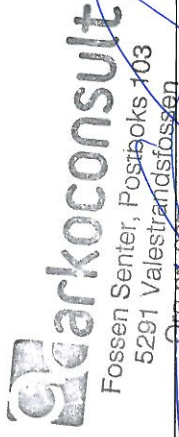

Version nr. 3	Dato 01.09.2015	Signatur ansv. søker <i>[Signature]</i>	Postnr. 5918	Poststed FREKHAUG
Adresse Fosse				
Kommune MELAND				
Bygn.nr. 35				
Festnr. 35				
Seksi.nr. 35				

Eiendom/ byggested	Gnr. 25	Bnr. 35	Festnr. 35	Seksi.nr. 35	Bygn.nr. 35	Kommune MELAND	Tiltaks- klasse	Foretakets navn og org.nr.	Kryss for planlagt samsvareklæring / kontrollklæring erstattes med dato når denne foreligger				Sett kryss når arbeidet innen ansvarsområdet er avsluttet	
									Søknad om rammetillatelse	Søknad om igangsettings- tillatelse/ett- trinnsøknad	Søknad om midlertidig brukstillatelse	Søknad om ferdigattest		(5)
							(3)	(4)	(5)	(6)	(7)	(8)	(9)	
SØK							1	Arkococonsult AS, 997089782						
PRO							1	Bolig & Eiendom AS, 990086931		15.09.14				×
PRO							1	Kjartan Aarhus, 985312141		22.09.14				×
PRO							1	Bolig & Eiendom AS, 990086931		27.08.15				×
PRO							1	Bolig & Eiendom AS, 990086931		15.09.14				×
PRO							1	Bolig & Eiendom AS, 990086931		15.09.14				×
PRO							1	Stendal VVS AS, 980626180		22.09.14				×
UTF							1	Kjartan Aarhus, 985312141				31.08.15		×
UTF							1	Bolig & Eiendom AS, 990086931				27.08.15		×
UTF							1	Bolig & Eiendom AS, 990086931				28.08.15		×
UTF							1	Bolig & Eiendom AS, 990086931				28.08.15		×
UTF							1	Stendal VVS AS, 980626180				20.08.15		×
UTF							1	Medaas Oppmåling, 986448551				29.08.15		×
KONT							1	Byggm. Terje Kleivdal, 954702308				01.09.15		×
KONT							1	Byggm. Terje Kleivdal, 954702308				01.09.15		×



Medaas Oppmåling

INNMÅLINGSRAPPORT

Tiltak: Bustadhus

Stad: Gnr.25 bnr.35, Fosse, Meland kommune.

Dato: 10.04.2015

Utstyr: Leica Gps system 1200 m/ smartnett

Innmålt: Grunnmur

Kontrollpunkt: Grensemerke for gnr.25/35

Hjørner målt inn med laser avstandsmåler fra hjelpepunkt målte med gps.

Høgde ferdig golv målt med meterstokk fra planering.

Høgde ferdig golv H=62.65m.

Grovplanering H=62.20m

Huset er plassert i tråd med situasjonsplan og stikningsdata.

Isdalstø 10.04.2015

Kjartan Medaas
Medaas Oppmåling

Vedlegg: Plott og koordinatliste som tekstfil og som kof-fil.

Sendt: Bolig og Eiendom AS v/ Arvid Rikstad (epost)
Meland kommune v/ postmottak (epost)

Medaas Oppmåling

Litlevika 47
5914 Isdalstø
kjameda@online.no


Tlf: 56352227 – 48287186
Org.nr.: 986 448 551 MVA
Bank: 3632 10 19190

E 293650

E 293700

N 6716450

N 6716400

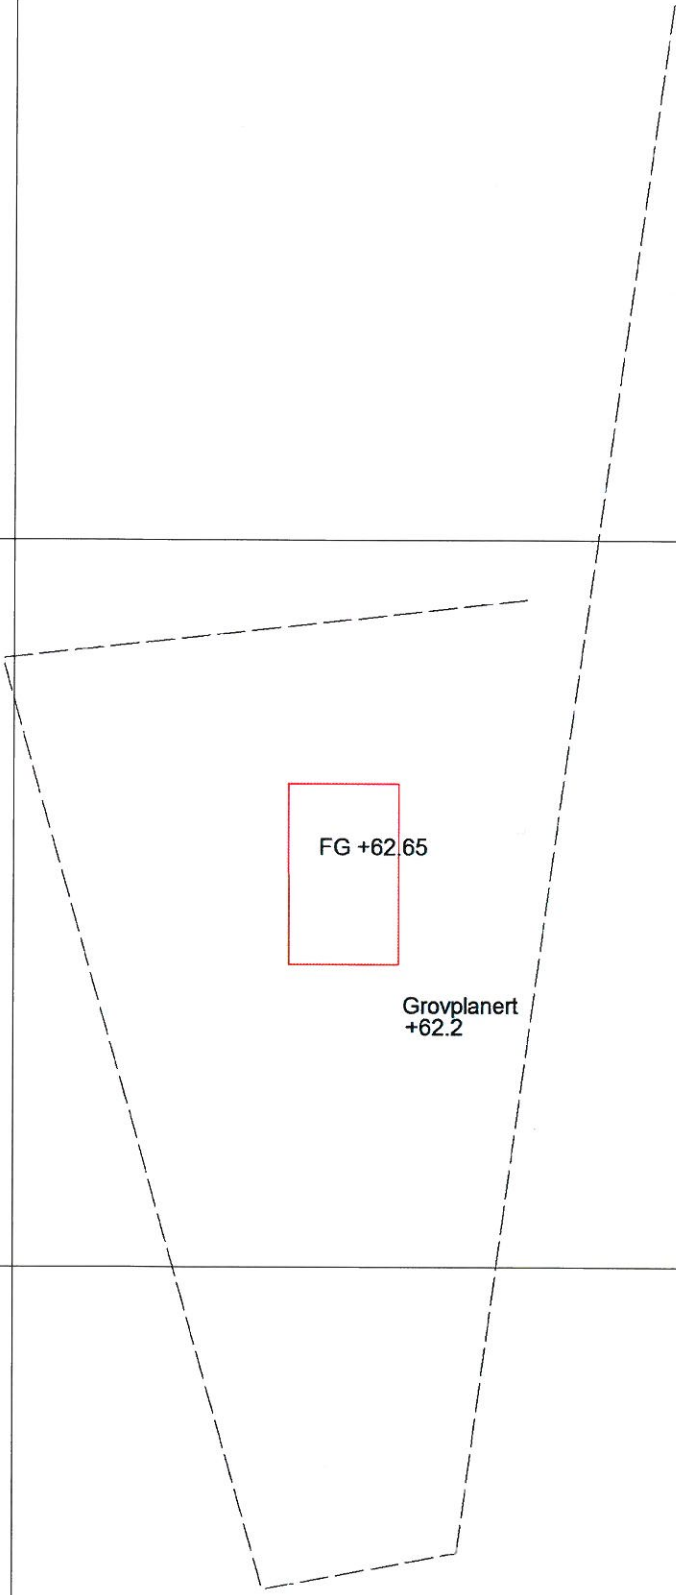

25/35-Fosse
Innmålt grunnmur
10.04.2015
Målestokk 1:500
Medaas Oppmåling