


SI

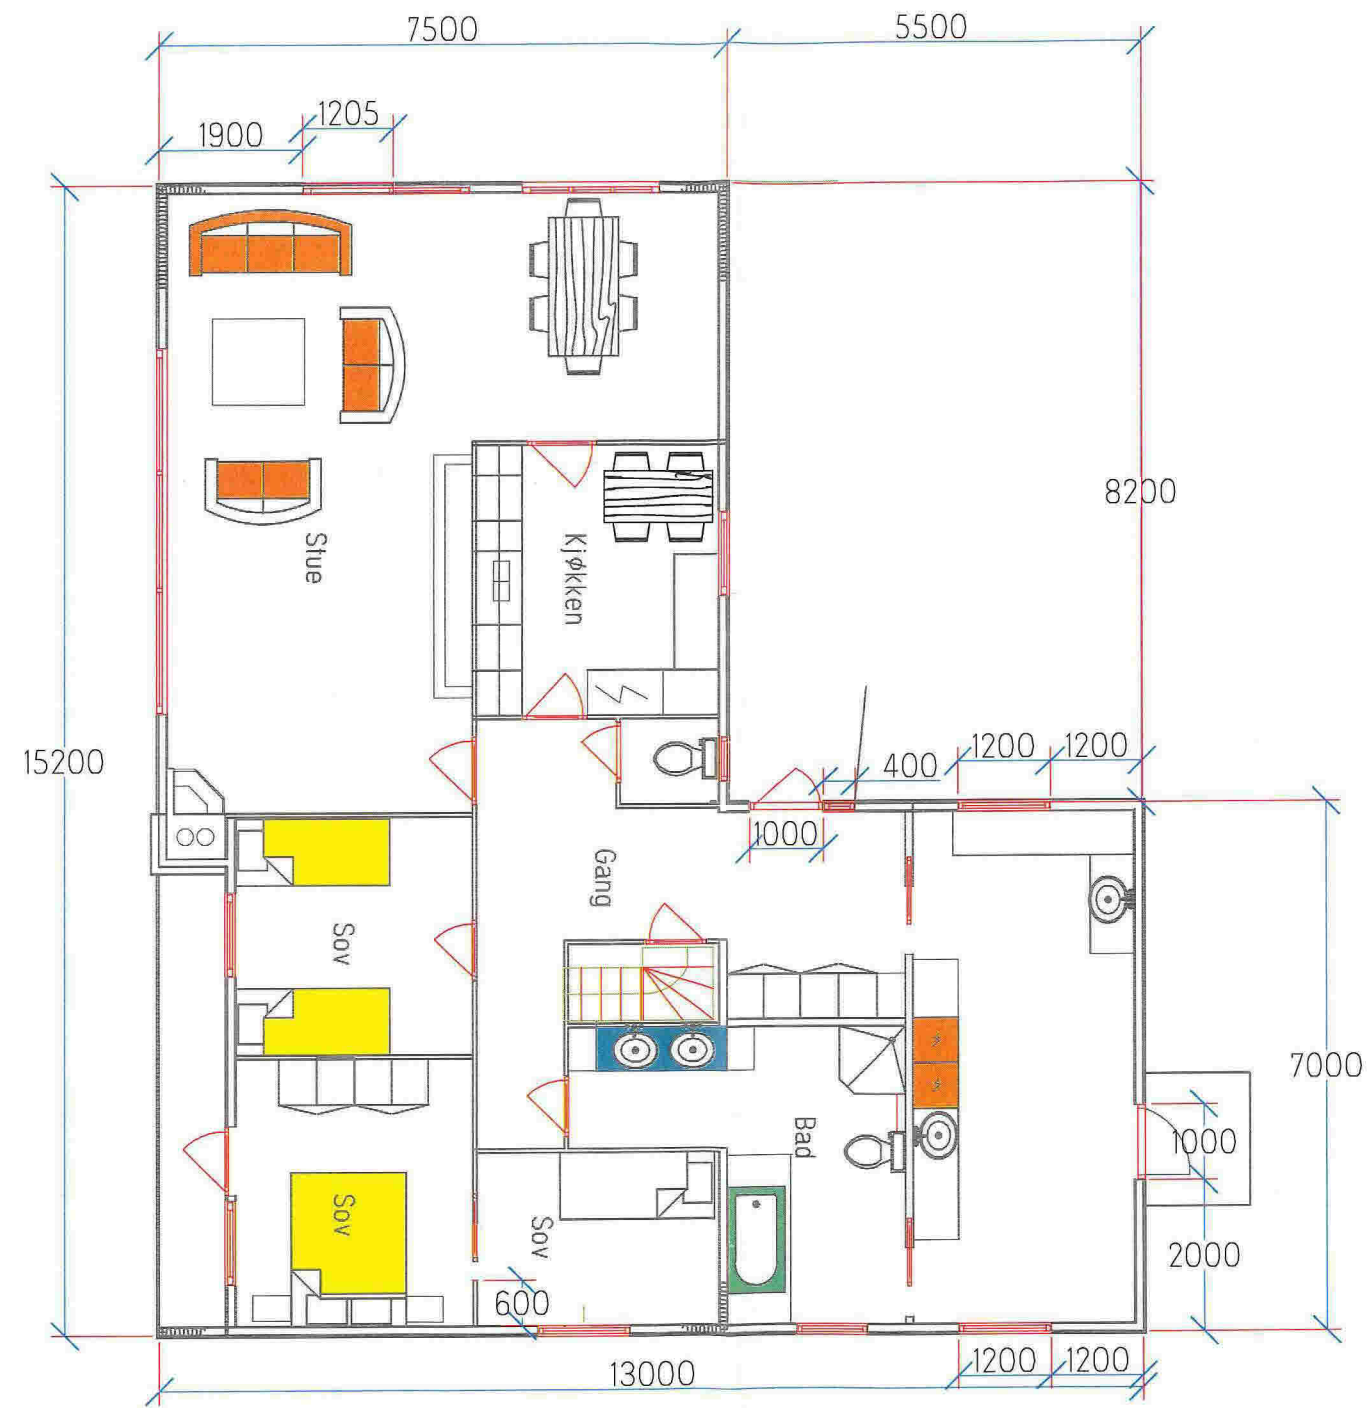

# Plan

Byggherre	Sølvi og Rune Espetveit
Adresse	Ådlandsveien 531
Prosjekt	Påbygg enebolig
Dato	15.05.2012
Tegnet av:	SAD
Målestokk 1:100	