

## Sentral godkjenning av foretak for ansvarsrett etter plan- og bygningsloven




Sentral godkjenning for: **BERGEN OG OMEGN RØRINSTALLASJON AS**

Foretaket, med organisasjonsnummer 994882015, er gitt følgende sentrale godkjenning i medhold av plan- og bygningsloven av 27. juni 2008 § 22-1 og forskrift om byggesak av 26. mars 2010 nr 488 (SAK10)

- Utførelse av Sanitær-, varme- og slukkeinstallasjoner i tiltaksklasse 3
- Prosjektering av Sanitær-, varme- og slukkeinstallasjoner i tiltaksklasse 2

Godkjenningen er gyldig til 04.01.2016

Godkjenningen er bare gyldig dersom fastsatte gebyr for å inneha sentral godkjenning betales innen fristene. Det gjøres oppmerksom på at sentral godkjenning for ansvarsrett skal trekkes tilbake ved alvorlige eller gjentatte overtredelser av bestemmelser gitt i eller i medhold av plan- og bygningsloven.

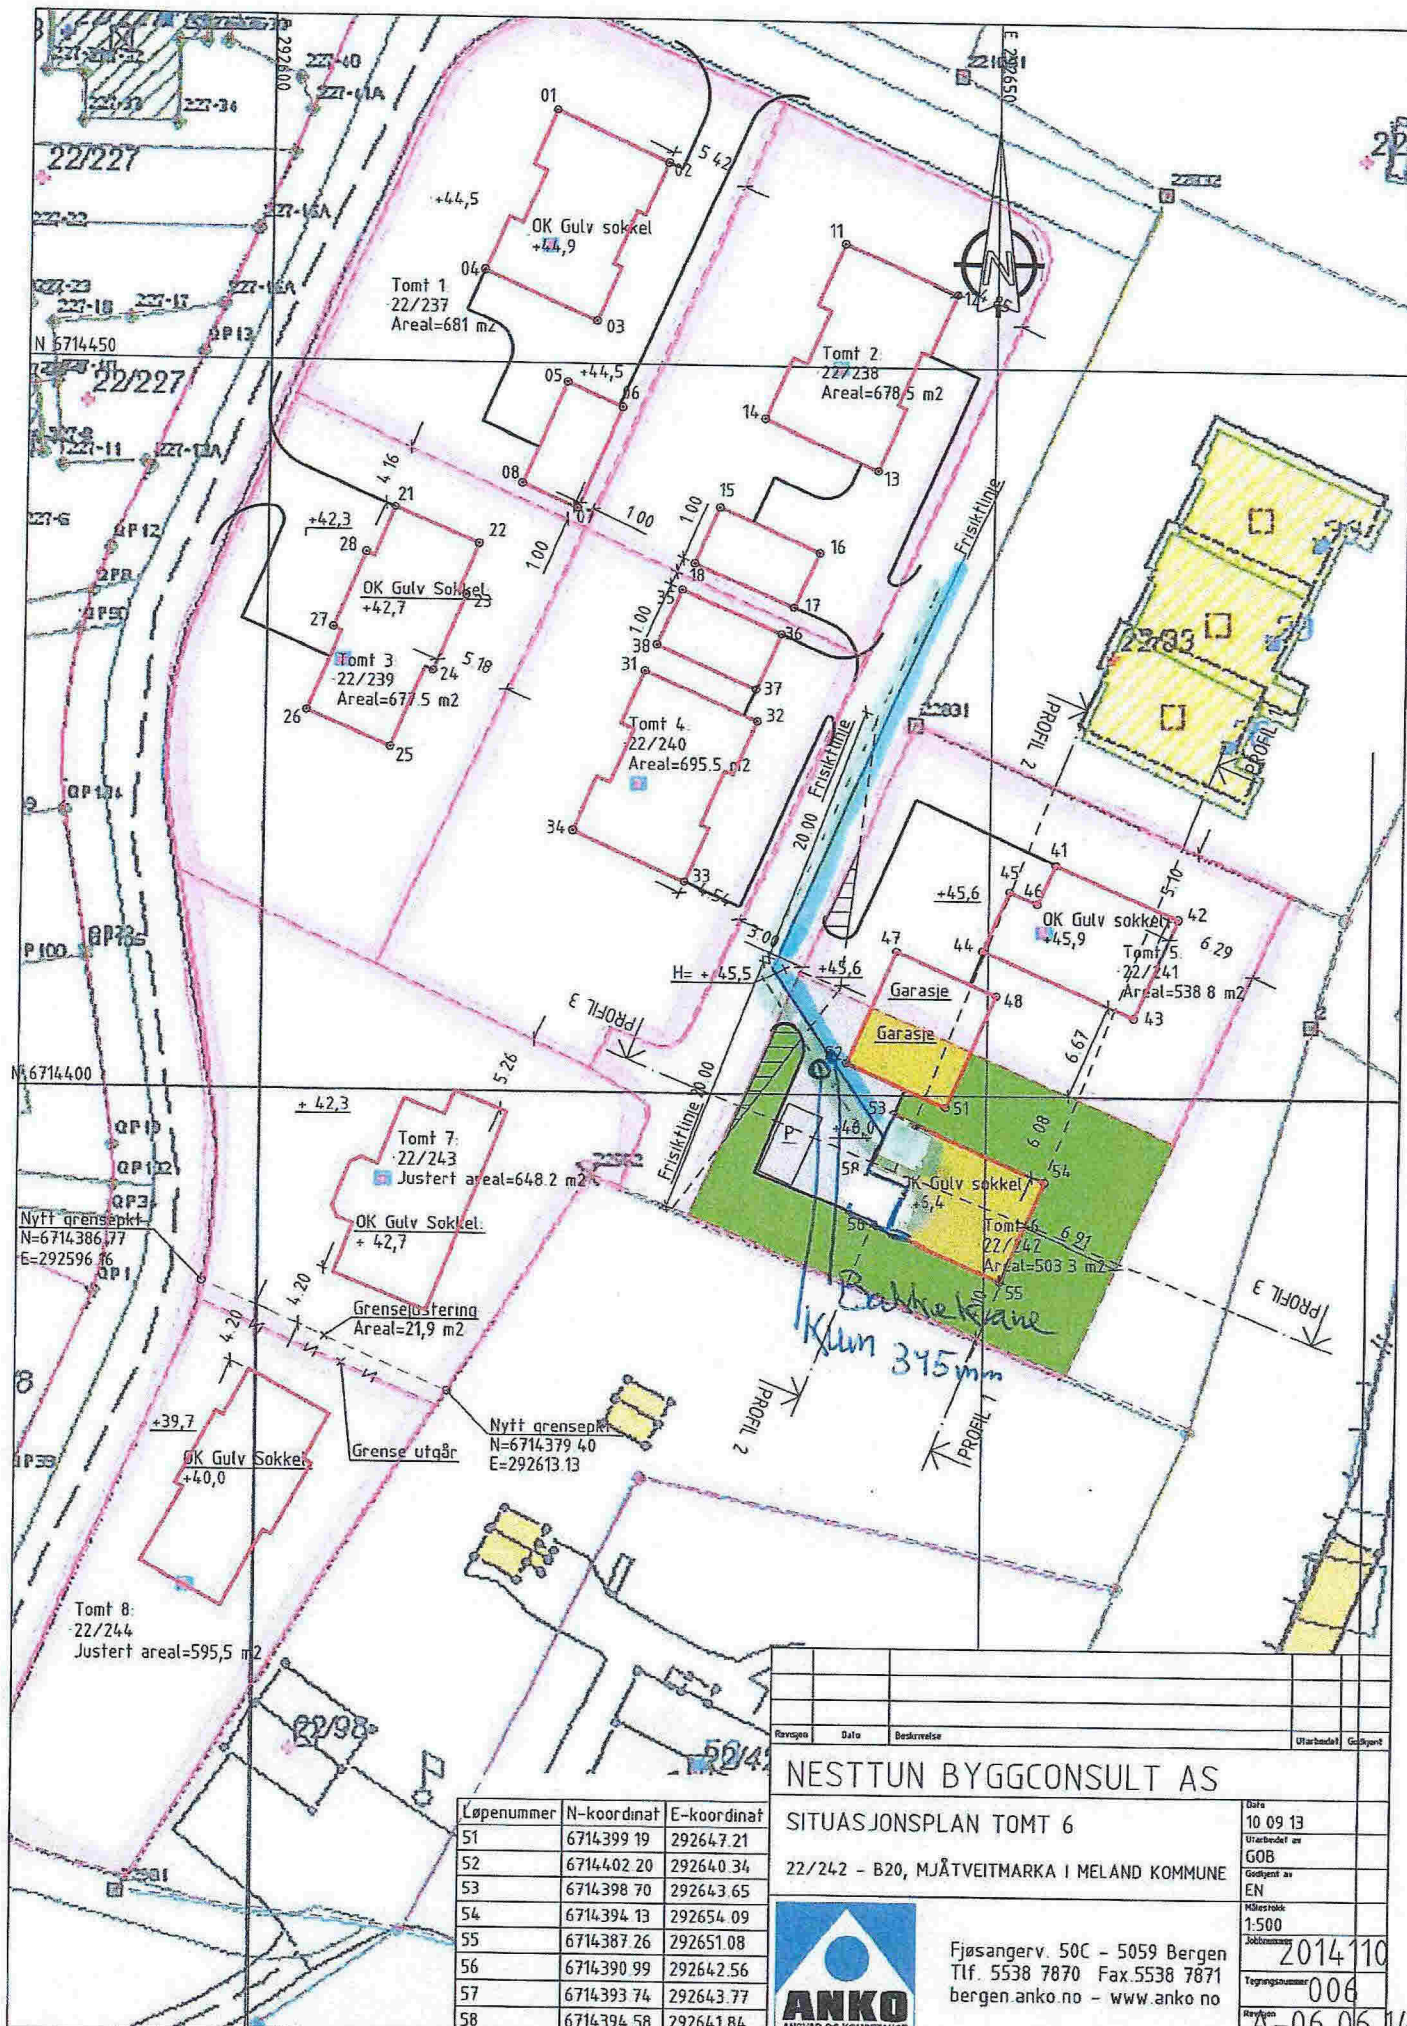

Rangering	Dato	Beskrivelse	Utarbeidet	Godkjent

**NESTTUN BYGGCONSULT AS**

SITUASJONSPLAN TOMT 6  
22/242 - B20, MJÅTVEITMARKA I MELAND KOMMUNE


Løpenummer	N-koordinat	E-koordinat
51	6714399 19	292647 21
52	6714402 20	292640 34
53	6714398 70	292643 65
54	6714394 13	292654 09
55	6714387 26	292651 08
56	6714390 99	292642 56
57	6714393 74	292643 77
58	6714394 58	292641 84



Fjøsangerv. 50C - 5059 Bergen  
Tlf. 5538 7870 Fax. 5538 7871  
bergen.anko.no - www.anko.no

Dato	10 09 13
Utarbeidet av	GOB
Godkjent av	EN
Målestokk	1:500
Jobbnummer	2014110
Tegningsnummer	006
Revisjon	A-06.06.14



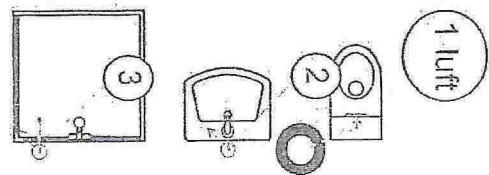

6x13 F 70x16 F 6x16 F

1 luft

11x12 L

2

110 x 4,2

3

110 x 4,2

110 x 4,2

11x12 L

10x21

75 x 3,0

75 x 3,0

110 x 4,2

9x21

110 x 4,2

75 x 3,0

9x21

75 x 3,0

75x3,0

110 x 4,2

11x12 L

10x21

11x12 L

10x6 L

9x6 L

10

10

