

Vedlegg nr. G-	Side 1 av
-------------------	--------------



Søknad om ansvarsrett

etter plan- og bygningsloven

Søknaden gjelder							
Eiendom/ byggested	Gnr.	Bnr.	Festenr.	Seksjonsnr.	Bygningsnr.	Bolignr.	Kommune
	Adresse				Postnr.	Poststed	
	42 6 Eikelandsvegen 130				5917	ROSSLAND	
Foretak							
Foretak					Organisasjonsnr.		
Adresse					Postnr.	Poststed	
Rørlegger Mob. 952 73 505							
Kontaktperson				Telefon		Mobiltelefon	
Fløysand, 5918 Frekhaug							
E-post							
Org.nr.: No 987 774 525 MVA							

Ansvarsområde		Tiltaks- klasse	Våre samsvarserklæringer/kontrollerklæringer vil foreligge ved: (sett X)			
Funksjon (SØK, PRO, UTF, kontroll)	Beskrivelse av ansvarsområdet		Søknad om ramme- tillatelse	Søknad om igangsettings- tillatelse/ ett-trinns søknad	Søknad om midlertidig brukstillatelse	Søknad om ferdigattest
SØK		-				
UTF		-				
KUTF	Dtr. tilkobling - Spillvaun	2				
		-				
		-				
		-				
		-				
		-				
		-				

Godkjenning av foretak	
Foreligger sentral godkjenning innenfor ansvarsområdene?	<input checked="" type="checkbox"/> Ja <input type="checkbox"/> Nei
Dekkes ansvarsområdet av sentral godkjenning	<input checked="" type="checkbox"/> Helt <input type="checkbox"/> Delvis <input type="checkbox"/> Nei
Hvis delvis, beskriv det som ikke dekkes (Er det behov for ytterligere plass, beskriv i eget vedlegg):	
Hvis nei eller delvis, legg ved "Vedlegg til søknad om ansvarsrett der foretaket ikke har sentral godkjenning".	
Vedlegg nr. G-	
Vedlegg nr. G-	

Erklæringer og underskrifter	
Foretaket er kjent med reglene om straff og sanksjoner i pbl kap 32 og at det kan medføre reaksjoner dersom det gis uriktige opplysninger.	
<input checked="" type="checkbox"/> Vi forplikter oss å stille med nødvendig kompetanse i tiltaket <input checked="" type="checkbox"/> Ansvarlig prosjekterende erklærer at prosjekteringen skal være planlagt, gjennomført og kvalitetssikret i henhold til pbl <input checked="" type="checkbox"/> Ansvarlig utførende erklærer at arbeidet ikke skal starte før det foreligger kvalitetssikret produksjonsunderlag for respektive del av utførelsen <input checked="" type="checkbox"/> Ansvarlig kontrollerende erklærer uavhengighet, jf. SAK10 § 14-1, og vil redegjøre for endringer som kan påvirke uavhengigheten	
Ansvarlig foretak	Ansvarlig søker for tiltaket
Foretak	Foretak
Fløysand VA, as	Fløysand VA, as
Dato	Dato
	15/7-15
Underskrift	Underskrift
Rørlegger	Terje Fløysand
Mob. 952 73 505	
Gjentas med blokkbokstaver	Gjentas med blokkbokstaver
Fløysand, 5918 Frekhaug	TERJE FLØYSAND
Org.nr.: No 987 774 525 MVA	

SITUASJONSKART

Gnr/Bnr: 42/6
Adresse: Eikelandsvegen 130
Eigar/søkar: Erstad
Kvalitet: FKB-B

Gjeldande plan: Kommuneplan
Planformål: LNF
Vår referanse: Amg






Sign.




Målestokk: 1:1000
Dato: 07.07.2015

MELAND
KOMMUNE



-  Gjerde
-  Usikker eigedomsgrense
-  Målt eigedomsgrense
-  Bolighus
-  Andre bygg

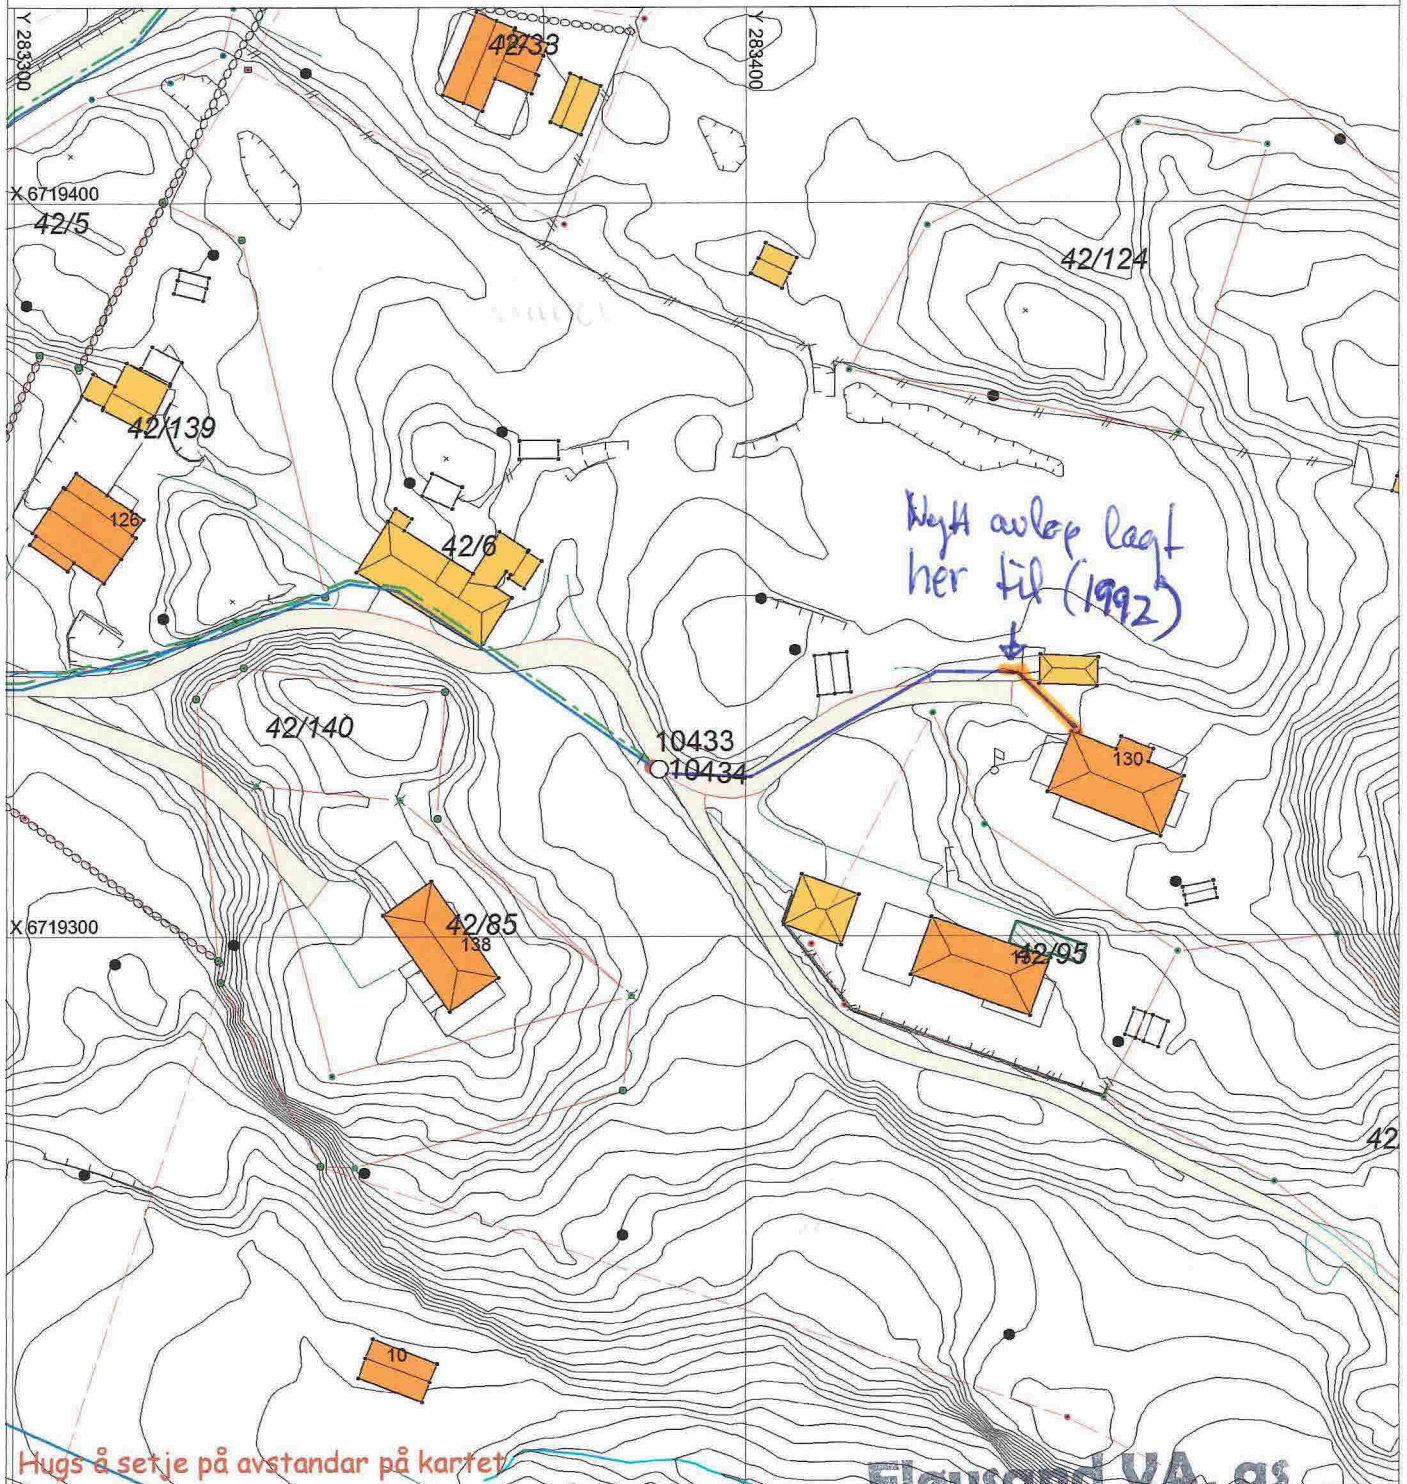

Hugs å setje på avstandar på kartet

SITUASJONSPLAN

 Tiltak

Floysand VA, as

Rørlegger

Mob. 952 73 505

Underskrift Situasjonsplan
Floysand, 5918 Frekhaug

Org.nr.: No 987 774 525 MVA

15/7-15

Dato

[Handwritten signature]