


Fra: Marit Røttingen <Marit@abo-ark.no>
Sendt: 9. september 2015 11:01
Til: Anne-Lise Næs Olsen
Emne: SV: UTKAST - Møtereferat - Ekstramøte - Øvre Holsbergstien - Alternative utbyggingsformer (L)(74772)

Hei igjen,

Referatet ser ok ut.

Reint praktisk når skissene no skal arbeidast vidare ser vi at det er nødvendig å avklare planavgrensninga på nytt. Dette gjeld utviding av plangrensa mot nord, og omfattar det som i gjeldande plan er regulert som P2 for å sikre tilkomst til bustadfeltet og parkeringskjeller lengst nordvest, jf. ny skisseløysing. Vi ynskjer ei tilbakemelding på begrensa varsling om utviding av plangrensa og kven som må varslast?

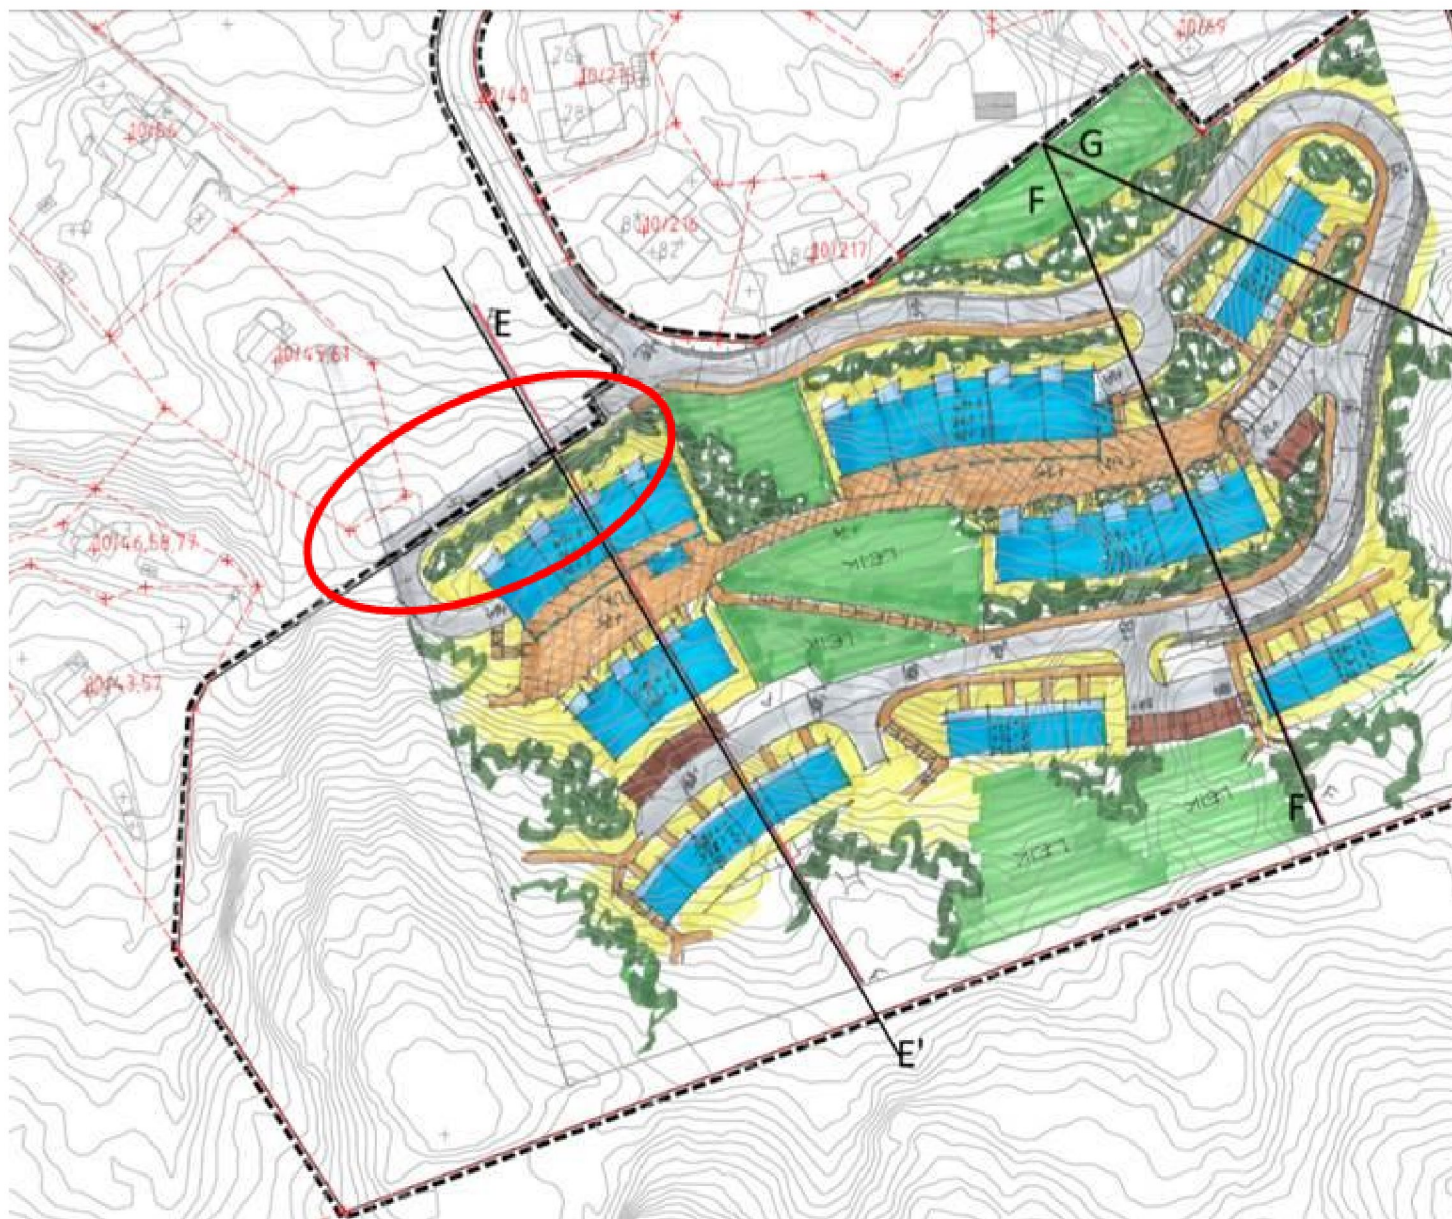

Vennlig hilsen
Marit G. Røttingen
Arealplanlegger
406 96 616



Hamnevegen 53
Pb.291
5203 OS

marit@abo-ark.no
www.abo-ark.no

Fra: Anne-Lise Næs Olsen [<mailto:anne.lise.olsen@meland.kommune.no>]

Sendt: 7. september 2015 09:00

Til: Bjørn Atle Drange; Marit Røttingen; tom@boligsenteret.com

Emne: UTKAST - Møtereferat - Ekstramøte - Øvre Holsbergstien - Alternative utbyggingsformer (L)(74772)

Hei.

Sender her utkast til møtereferat frå ekstramøtet vårt, sjå vedlegg.

Gje meg snarleg tilbakemelding dersom noko manglar eller treng korrigerast.

Med venleg helsing

Anne-Lise Olsen
Fagansvarleg Plan
Tlf. 56171000/1173
e-post: anne.lise.olsen@meland.kommune.no



Meland kommune
- Eit samfunn for alle -