

SITUASJONSKART

Trend Taute / Bg. Kontaktsenter

10-September-2015

KOMMUNE

Gnr/Bnr: 51/26 144
Adresse: Landsvik 36 44
Eigar/søkar: Avdøde O.A. Taute



Kvalitet: FKB-B

Målestokk: 1:1000
Dato: 14.08.2013


Gjeldande plan: Kommuneplan

Planformål: LNF

Vår referanse: Amg

Sign.

- Gjerde
- Usikker eigedomsgrense
- Målt eigedomsgrense
- Bolighus
- Andre bygg

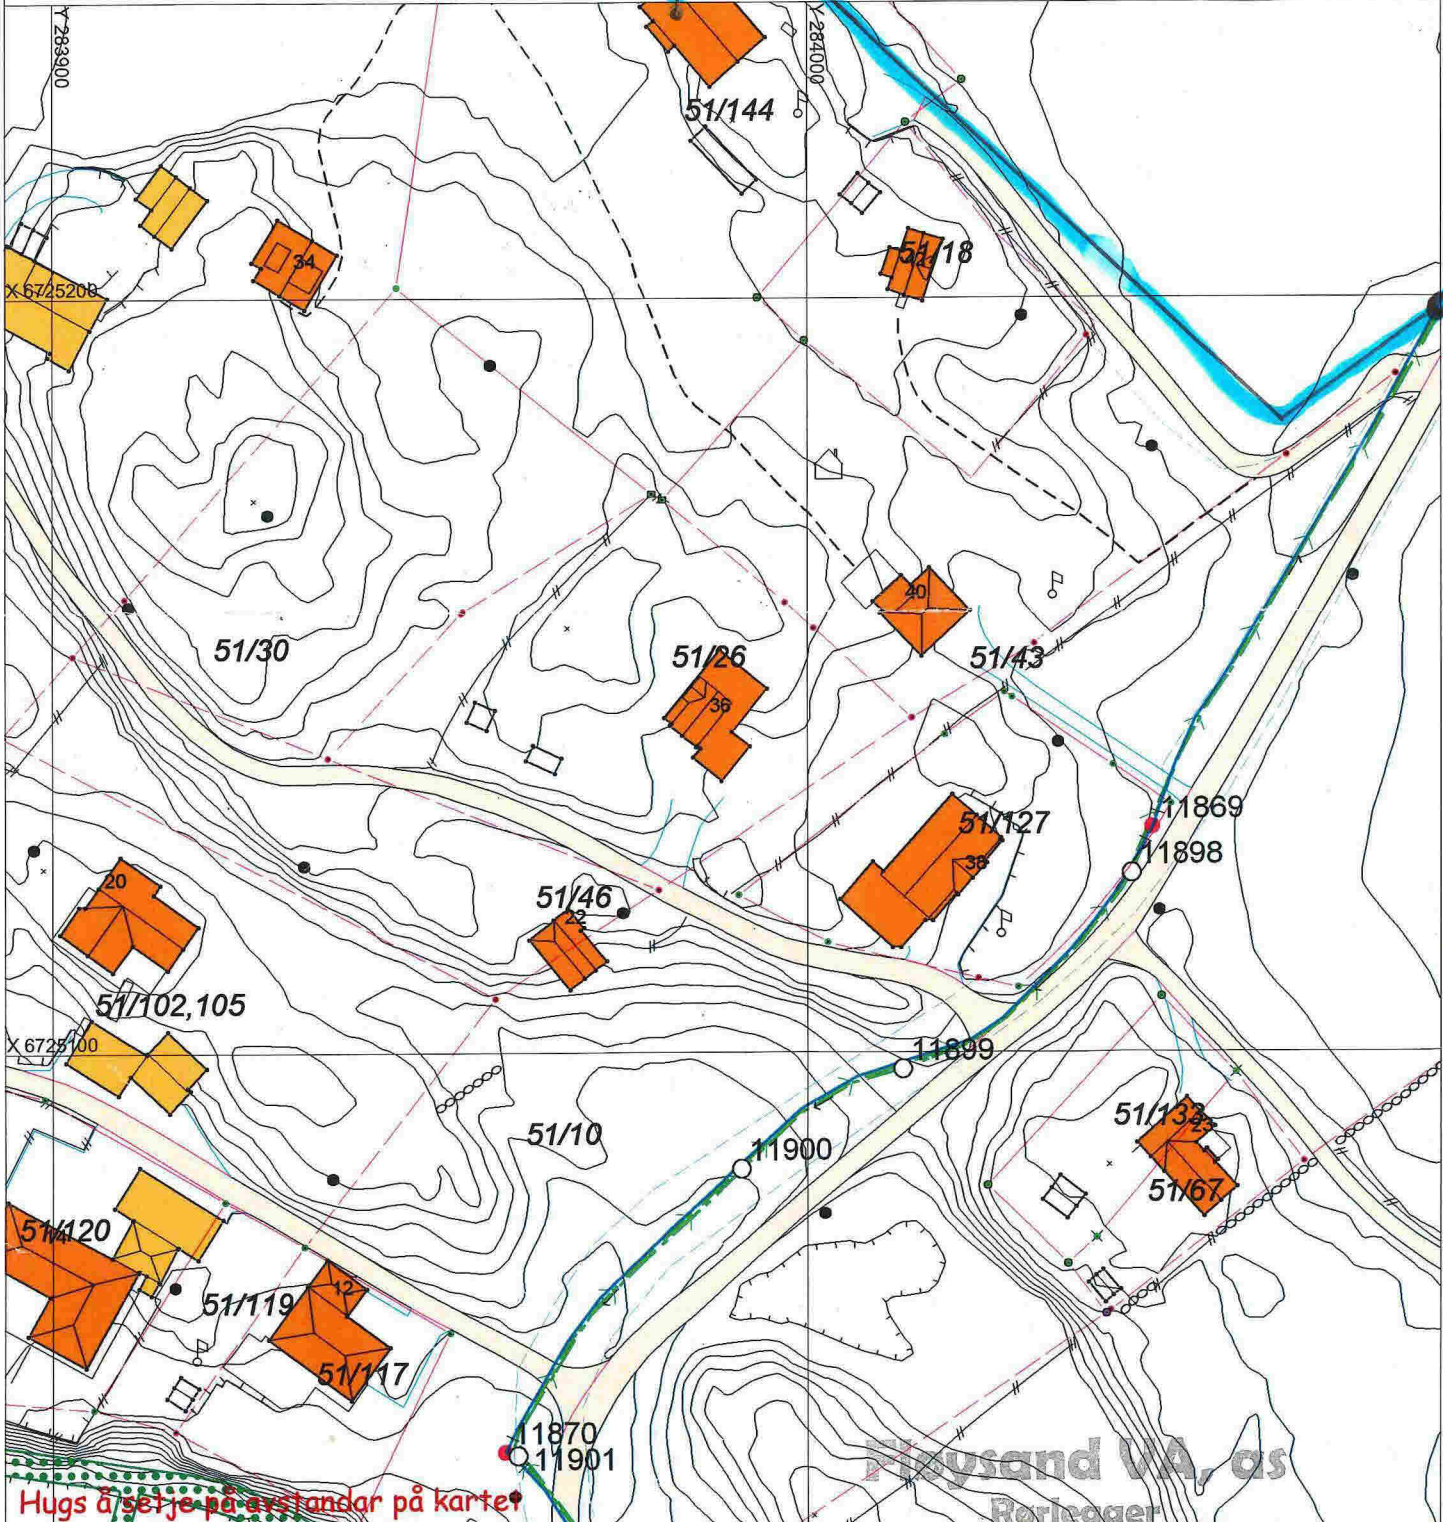

SITUASJONSPLAN

Tiltak

26/1-15
EF.

Fjøsand VA, as
Rørleggjar
Mob. 952 73 505
Fjøsand, 5918 Frekhaug
Org. N. N. 07 474 125 MVD