

SITUASJONSKART

Gnr/Bnr: 51/104
Adresse: Lyngnesvegen 5
Eigar/søkar: Amt Landsvik

Kvalitet : FKB-B

Gjeldande plan : Kommuneplan
Planformål : LNF

Vår referanse: PAS





Sign.




MELAND
KOMMUNE



Målestokk: 1:500
Dato: 17.08.2015

-  Gjerde
-  Usikker eigedomsgranse
-  Målt eigedomsgranse
-  Bolighus
-  Andre bygg

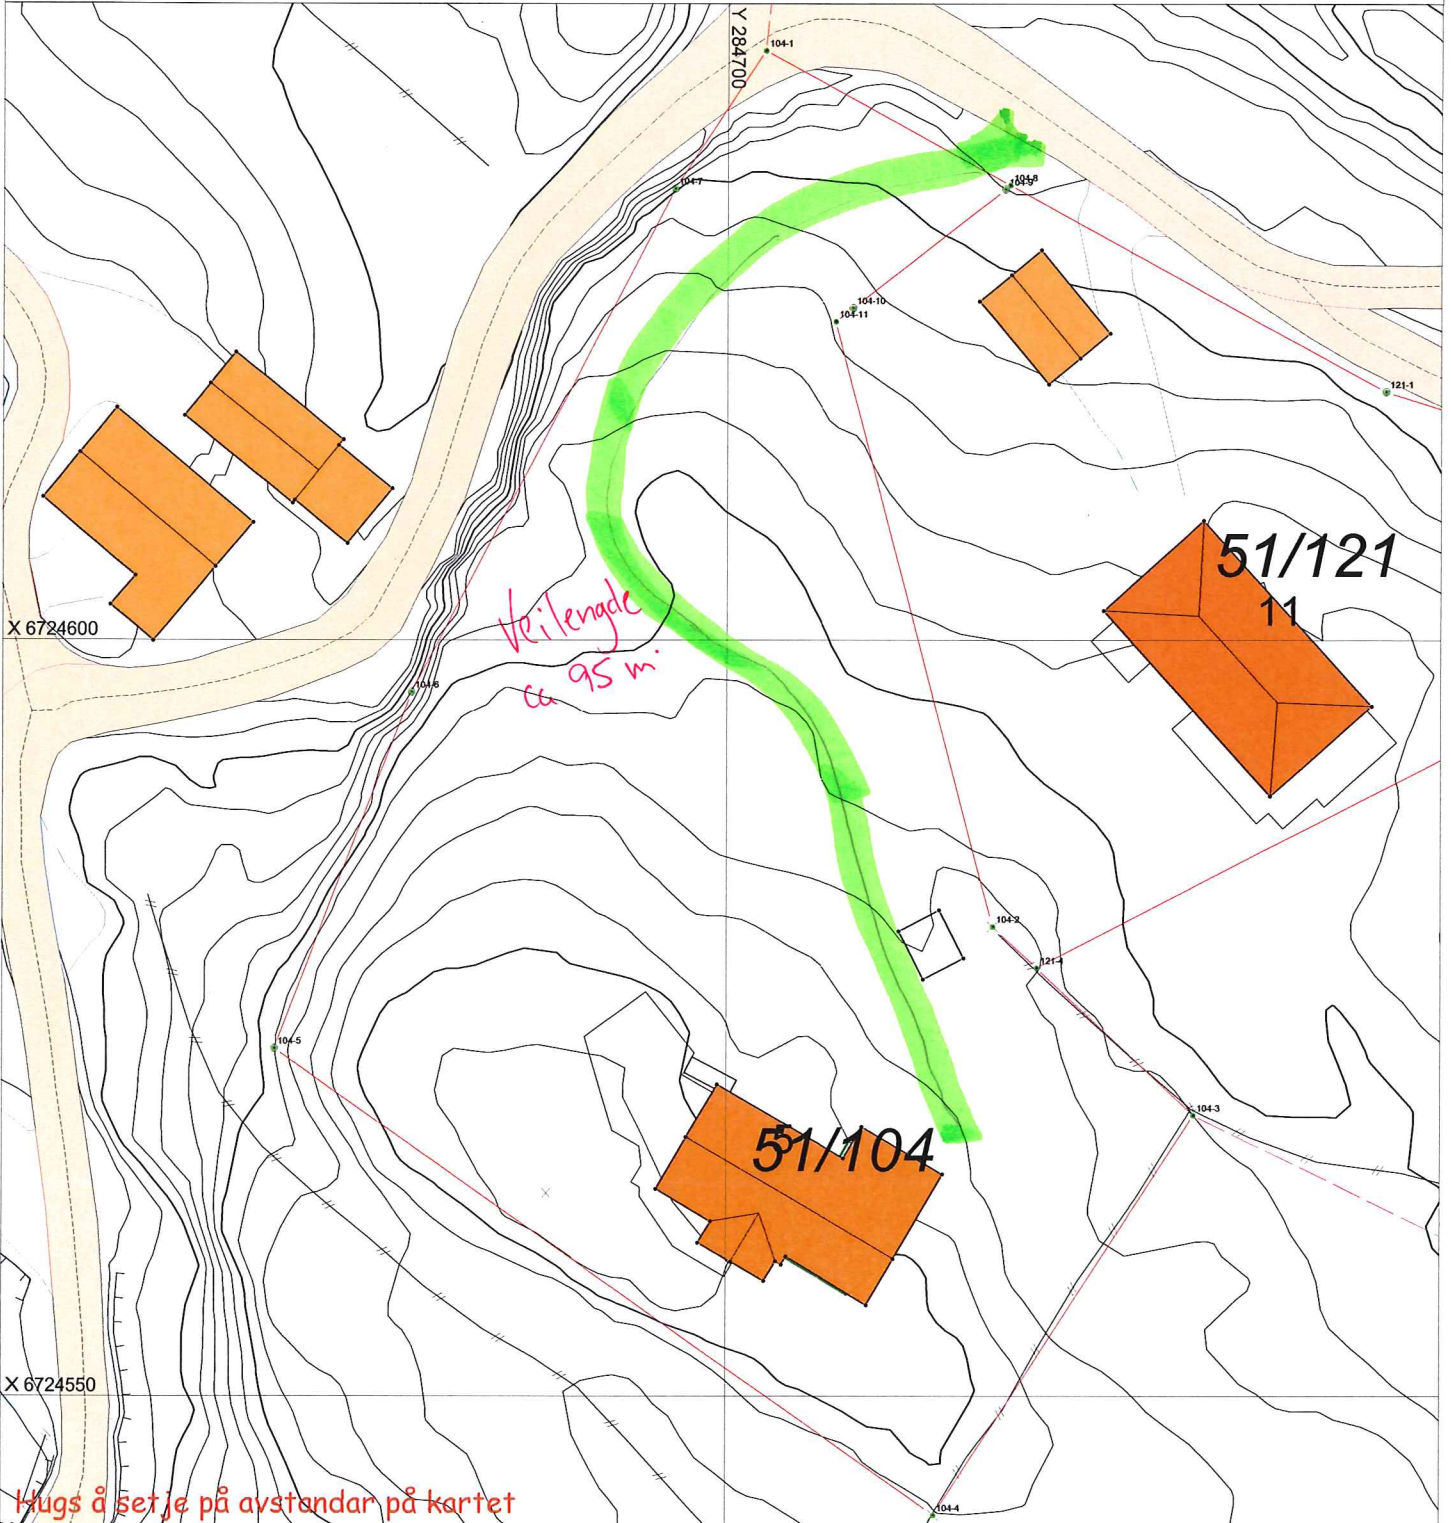

SITUASJONSPLAN



Tiltak


Underskrift Situasjonsplan

Dato

Utsikt fra Strømmlinge mot S1104



Utsikt fra byggesengen mot S1/104

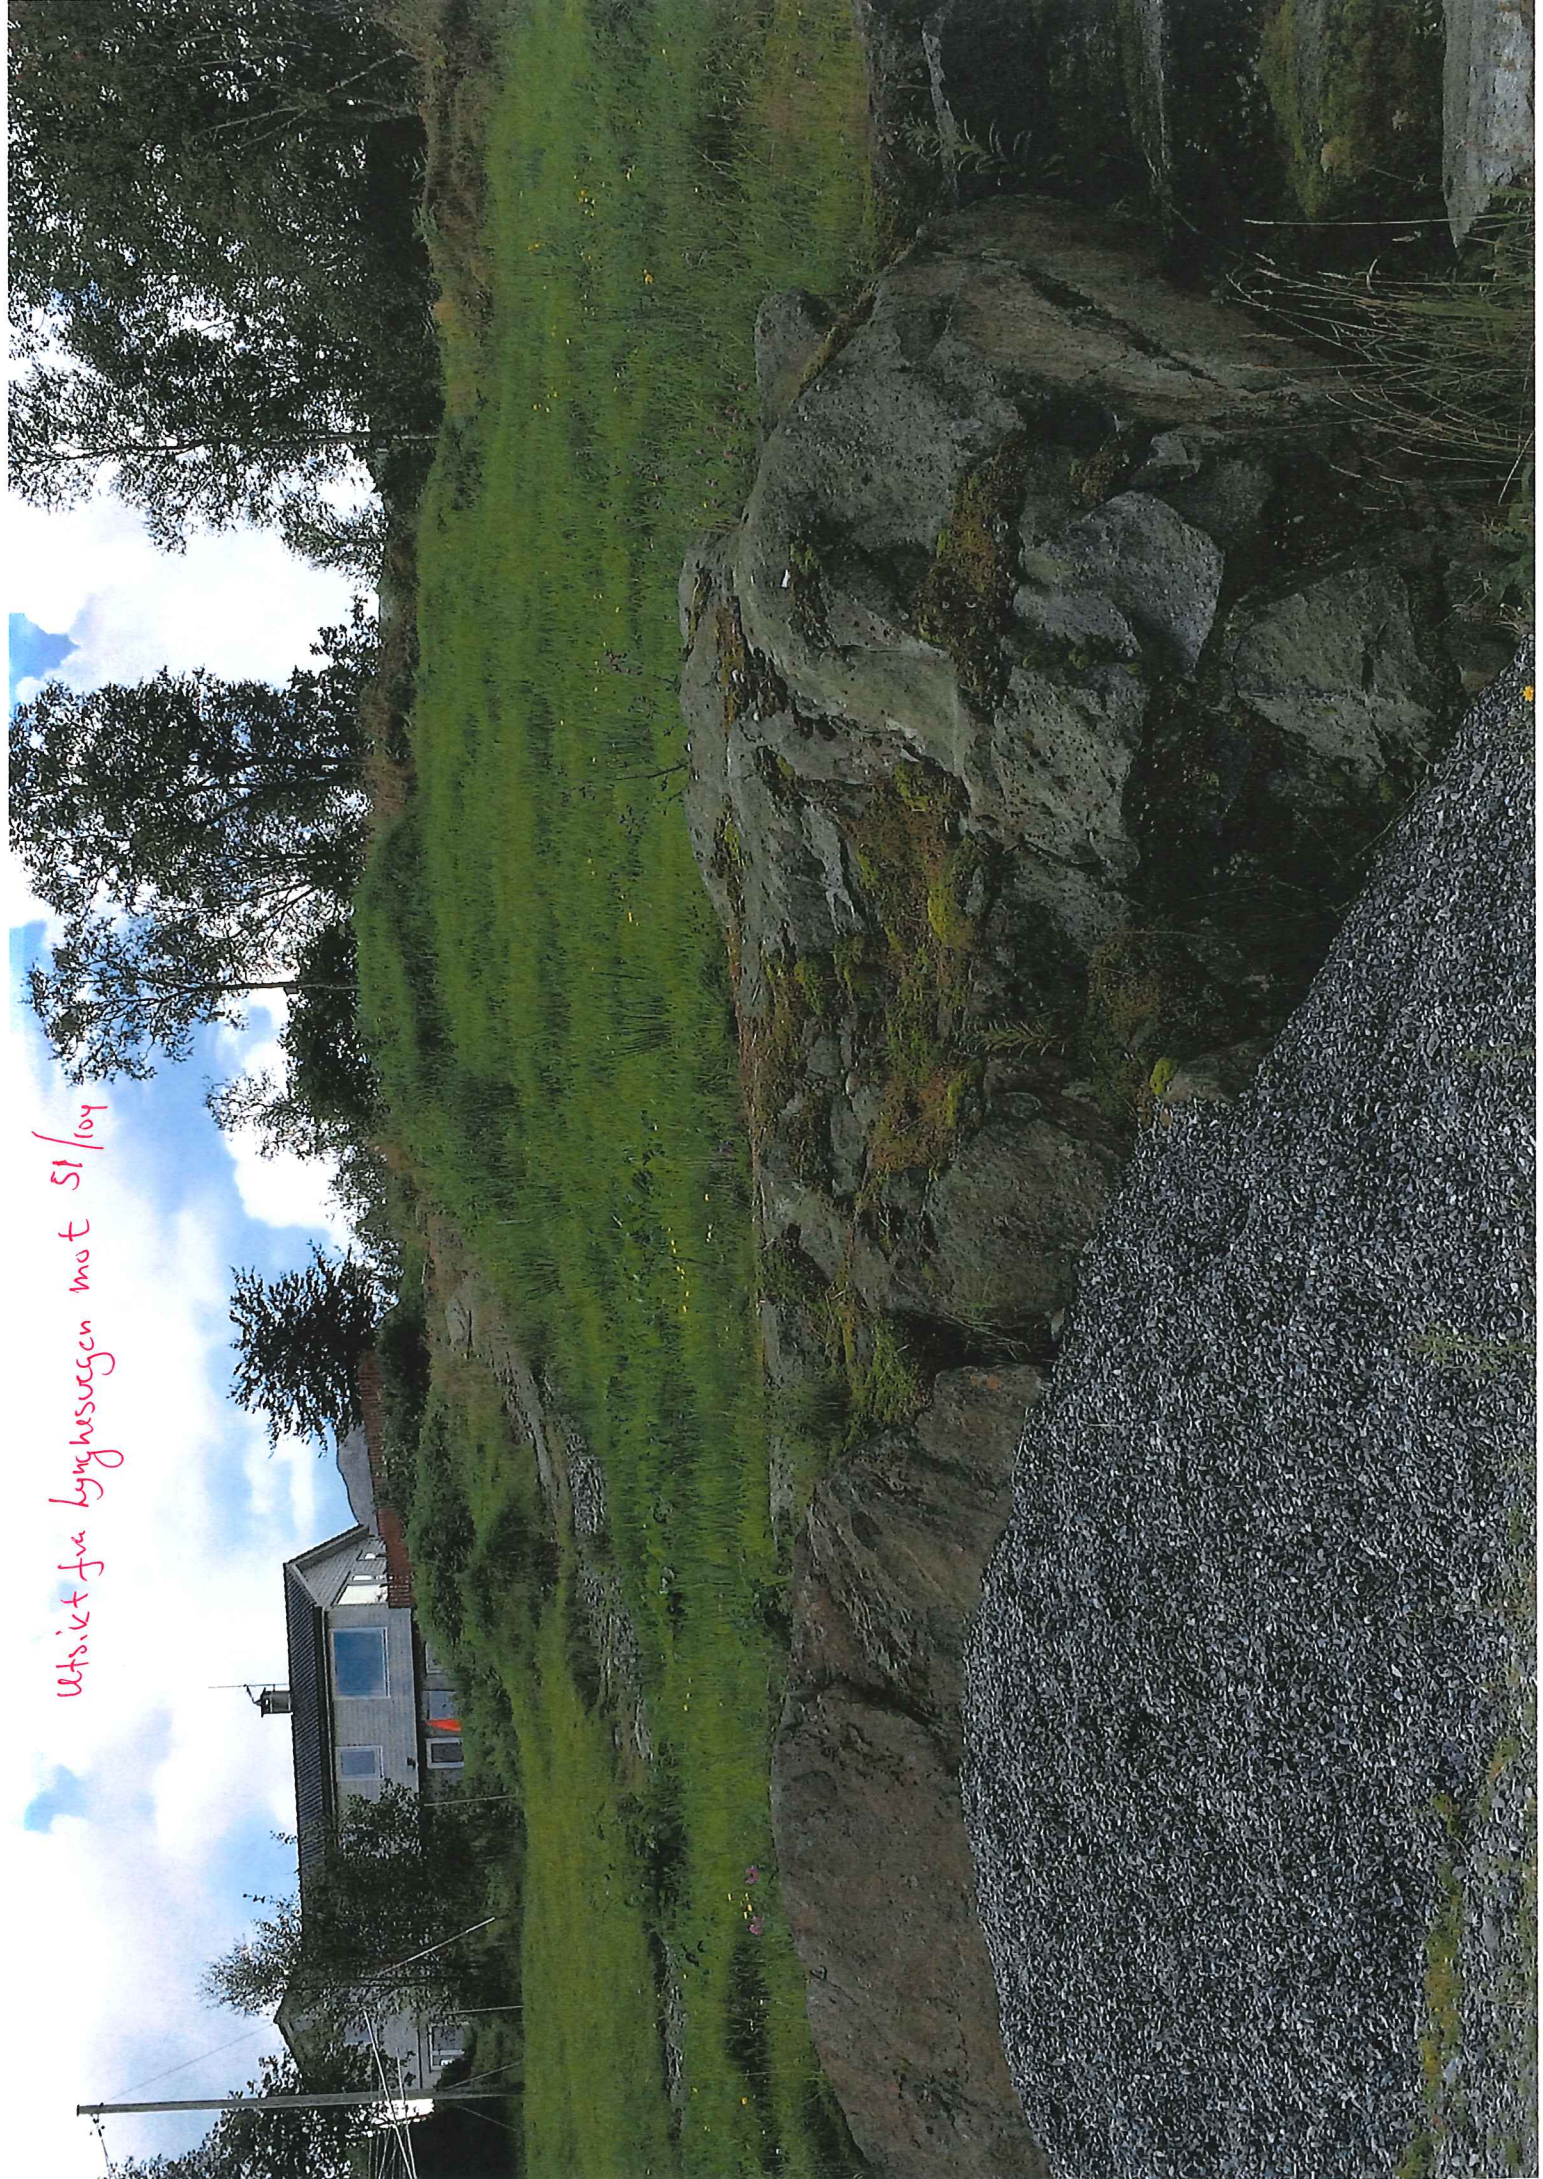

Utsikt fra terrasse S1/104

