

101


# SITUASJONSKART

14-September-2015  
KOMMUNE

Gnr/Bnr: 21/14  
Adresse:  
Eigar/søkar:  
  
Kvalitet : FKB-B




Målestokk: 1:500  
Dato: 08.09.2015

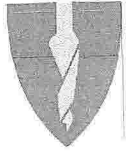

Gjeldande plan : Komm. plan  
Planformål : LNF  
Vår referanse: NTG

- Gjerde
- Usikker eigedomsgrænse
- Målt eigedomsgrænse
- Bolighus
- Andre bygg

Sign. ....

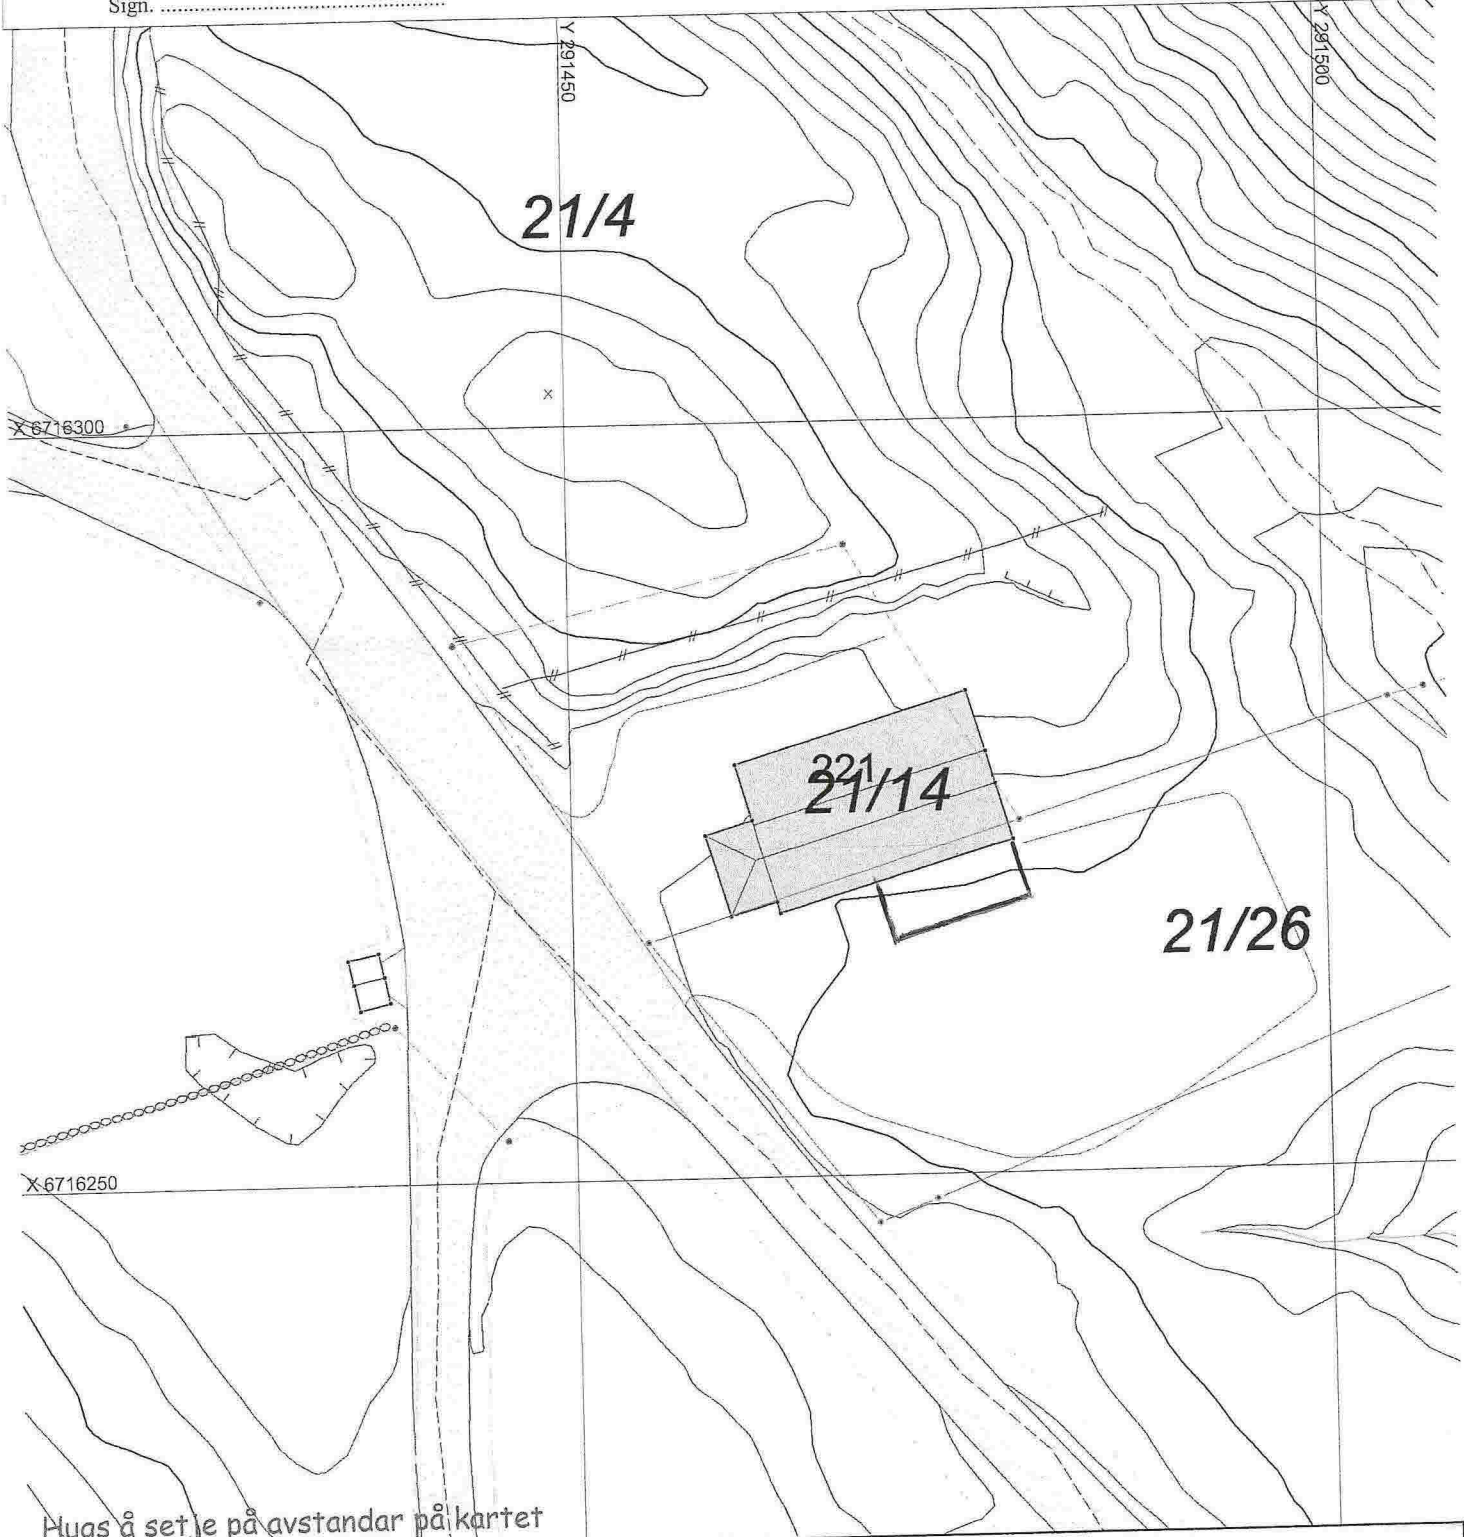


Hugs å setje på avstandar på kartet


## SITUASJONSPLAN

Tiltak

Underskrift Situasjonplan

Dato

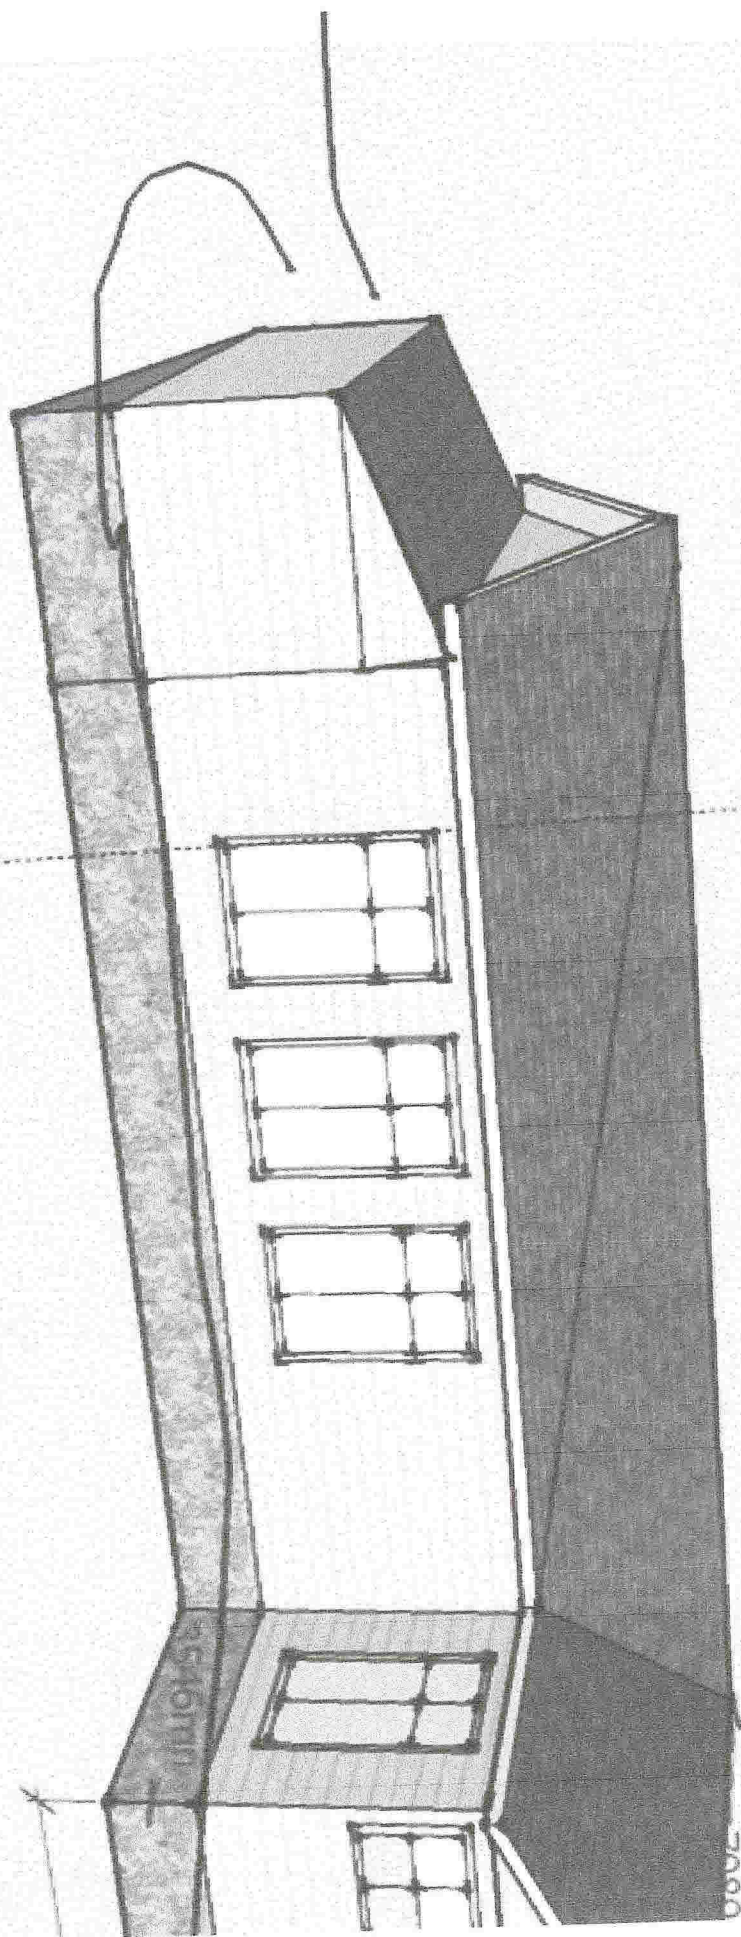

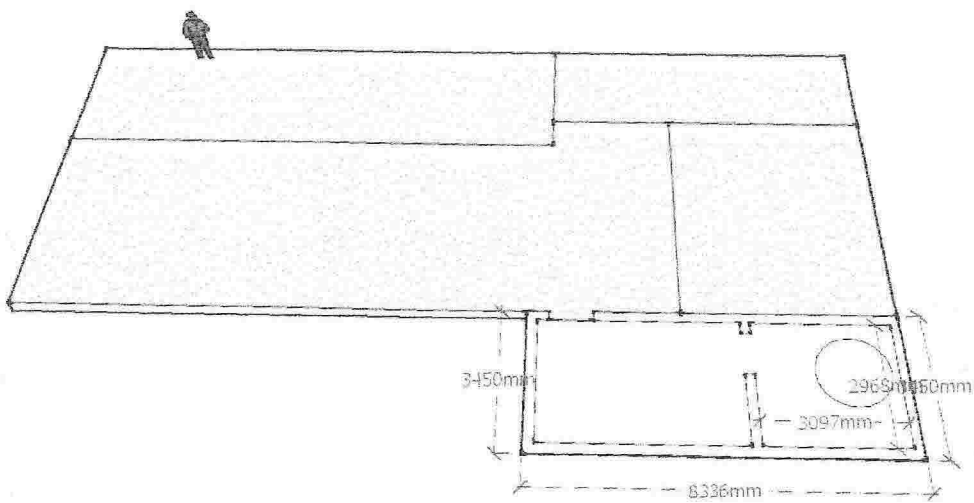



01

# SITUASJONSKART

Gnr/Bnr: 21/14  
Adresse:  
Eigar/søkar:

Kvalitet : FKB-B

Gjeldande plan : Komm. plan  
Planformål : LNF

Vår referanse: NTG

Sign. ....




Målestokk: 1:500  
Dato: 08.09.2015

MELAND  
KOMMUNE



- Gjerde
- Usikker eigedomsgrense
- Målt eigedomsgrense
- Bolighus
- Andre bygg

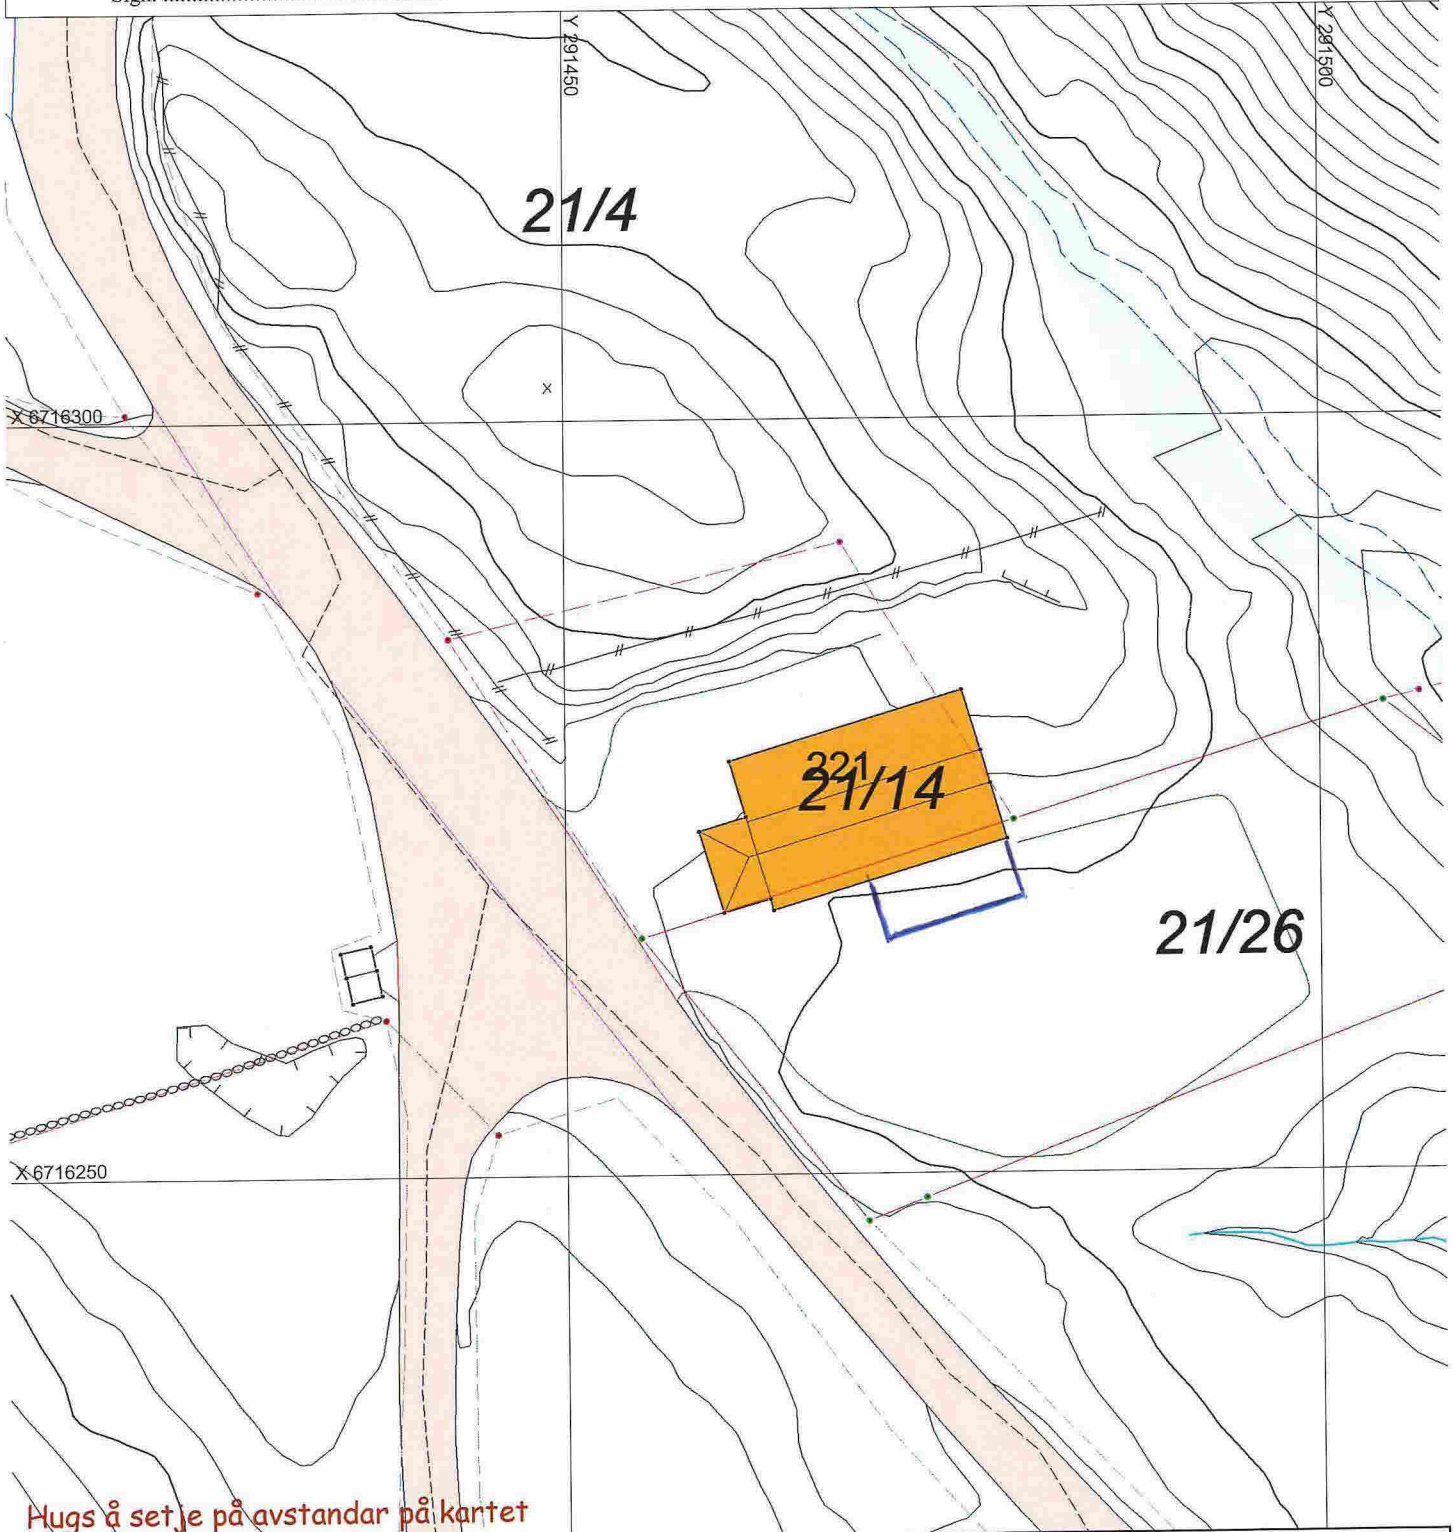

Hugs å setje på avstandar på kartet

# SITUASJONSPLAN

Tiltak

Underskrift Situasjonsplan

Dato