

01

SITUASJONSKART

Gnr/Brnr: 21/14
Adresse:
Eigar/søkar:

Kvalitet : FKB-B

Gjeldande plan : Komm. plan
Planformål : LNF
Vår referanse: NTG

Sign.




Målestokk: 1:500
Dato: 08.09.2015

MELAND
KOMMUNE



- Gjerde
- Usikker eigedomsgrense
- Målt eigedomsgrense
- Bolighus
- Andre bygg

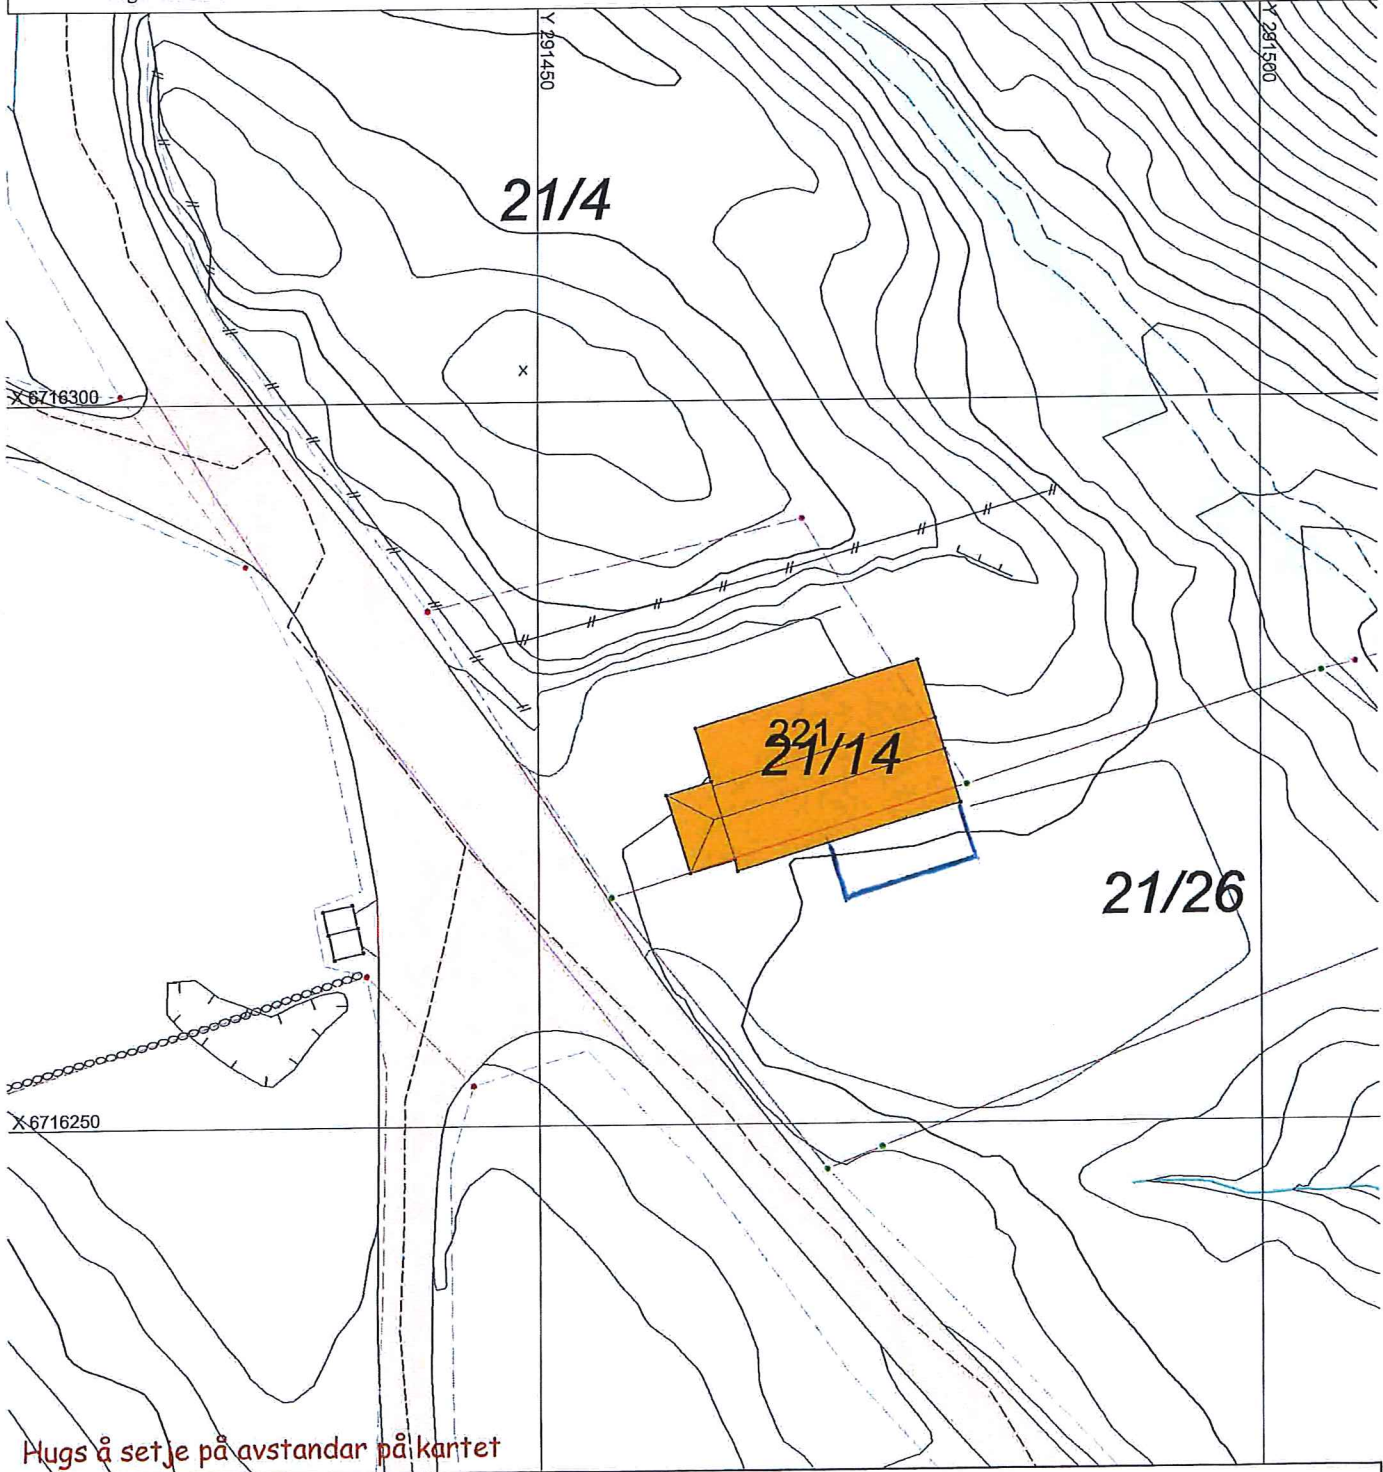

Hugs å setje på avstandar på kartet

SITUASJONSPLAN


Tiltak

MELAND KOMMUNE

Godteke 15.9.2015
Saksnr. Adm sak 332/15

Underskrift Situasjonsplan _____ Dato _____

Sakshandsamar e.f.

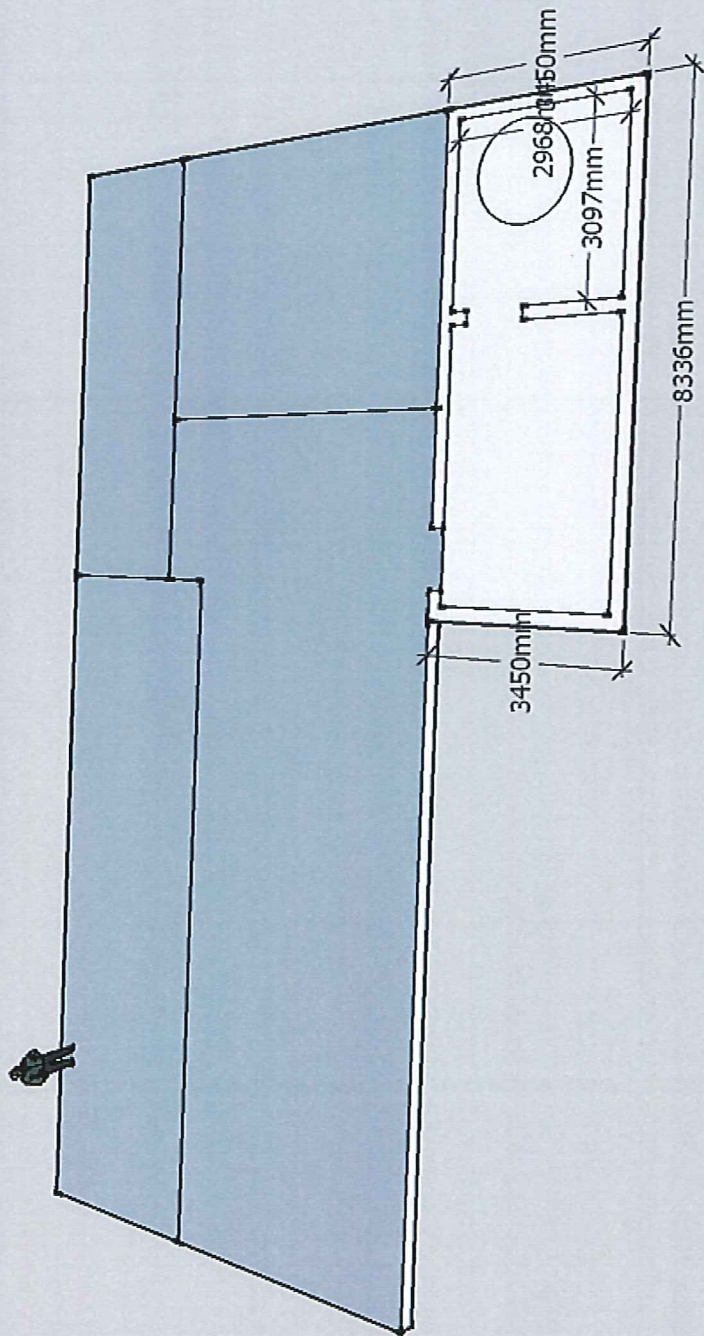


MELAND KOMMUNE

Godteke 15.9.2015

Saksnr. Ashmsak 337/2015

Sakshandsamarer:

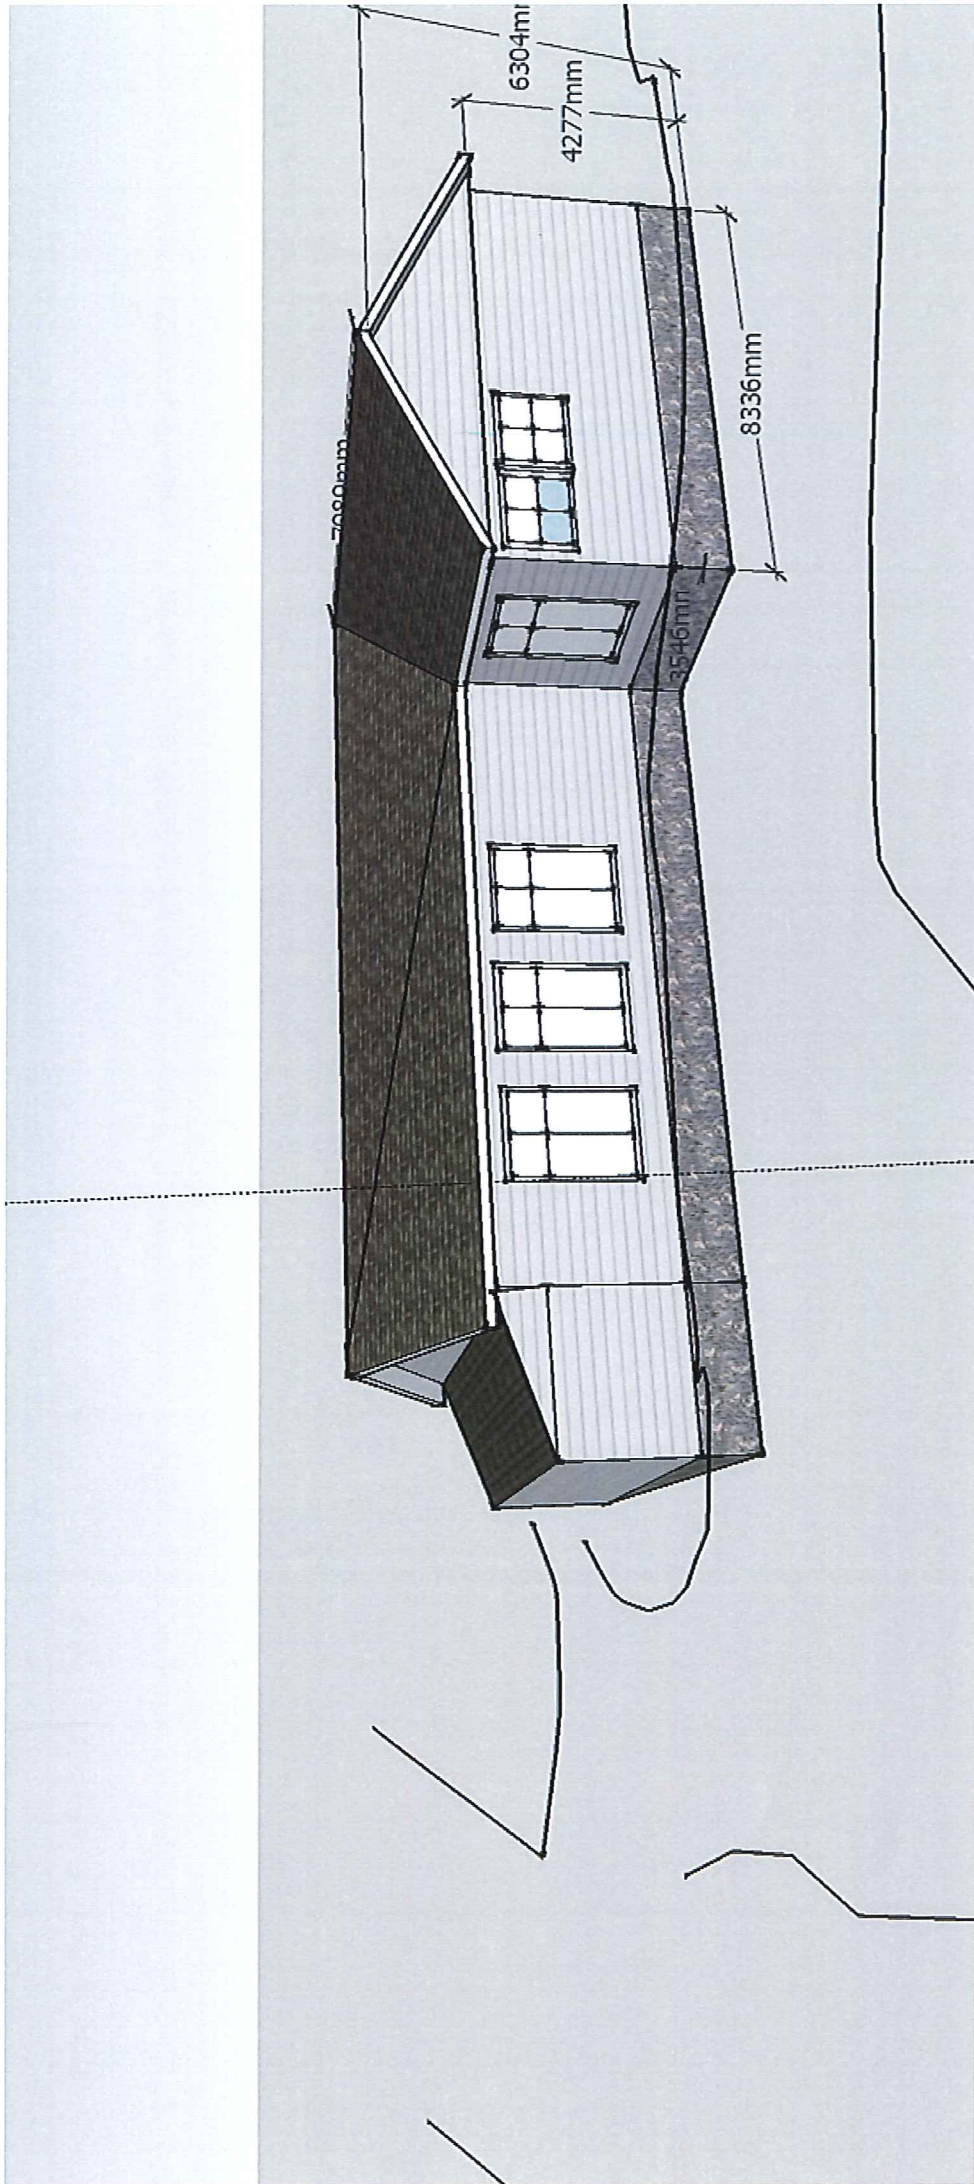

MELAND KOMMUNE

Godteke 15.9.2015

Saksnr. ADM. sak 332/2015

Sakshandsamar e.f.
[Signature]