


Målestokk  
1:100  
Målestokk  
1:500

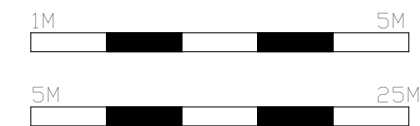

Tittel:  
Mjåtveitmarka B163

Fase:  
Byggemelding  
Tegningsnr.:  
B20-01

Prosjektnr.:  
1304  
Type tegning:  
Plan letg



Tegningsnr.:  
B20-01

Dato:  
18.08.2015  
Målestokk:  
1:100, 1:500

Prosjekteringsgruppen:  
● ARK :Tysseland Arkitektur AS  
Valkendorfgaten 9  
5012 Bergen  
Tlf. 55 30 26 26






**Tysseland**  
ARKITEKTUR AS



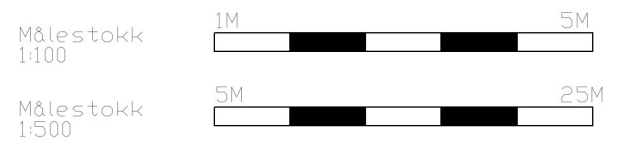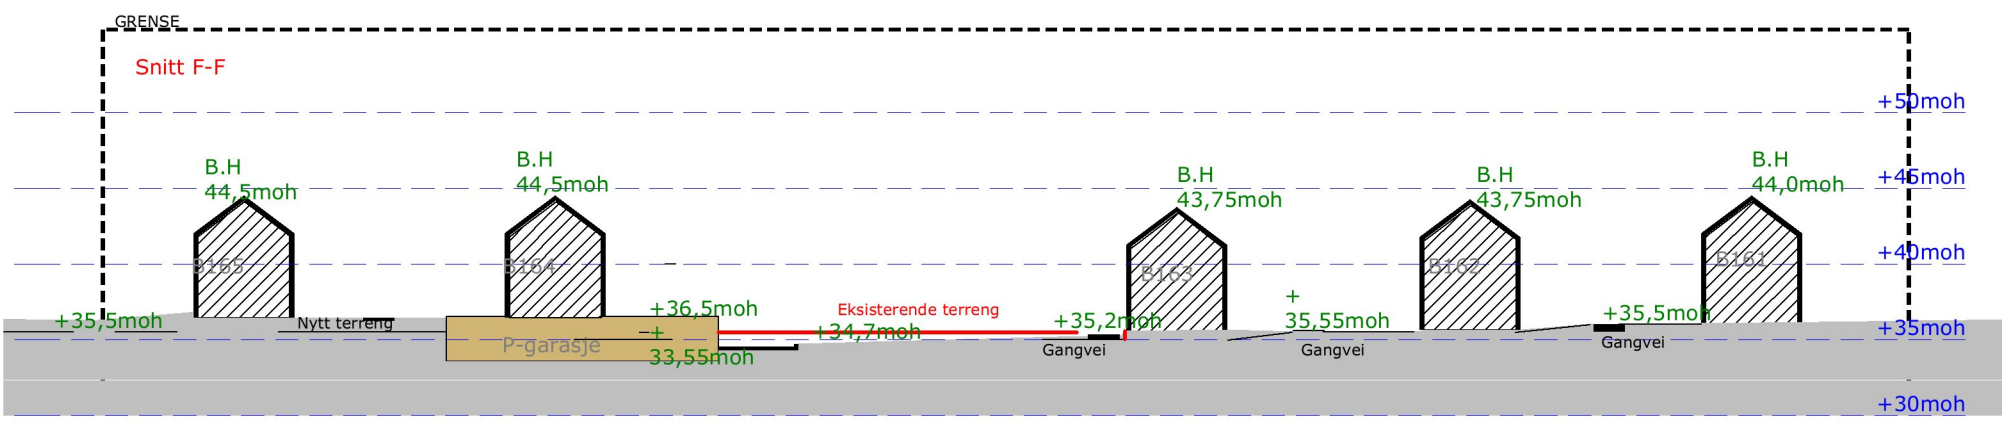

Tittel: Mjåtveitmarka B163	Fase: Byggemelding	Prosjektnr.: 1304	Tegningsnr.: B20-02	Dato: 18.08.2015	Prosjekteringsgruppen: ARK :TysseLand Arkitektur AS
	Tegningsnr.: B20-02	Type tegning: Plan 2etg		Målestokk: 1:100, 1:500	Valkendorfgaten 9 5012 Bergen Tlf. 55 30 26 26

**TysseLand**  
ARKITEKTUR AS

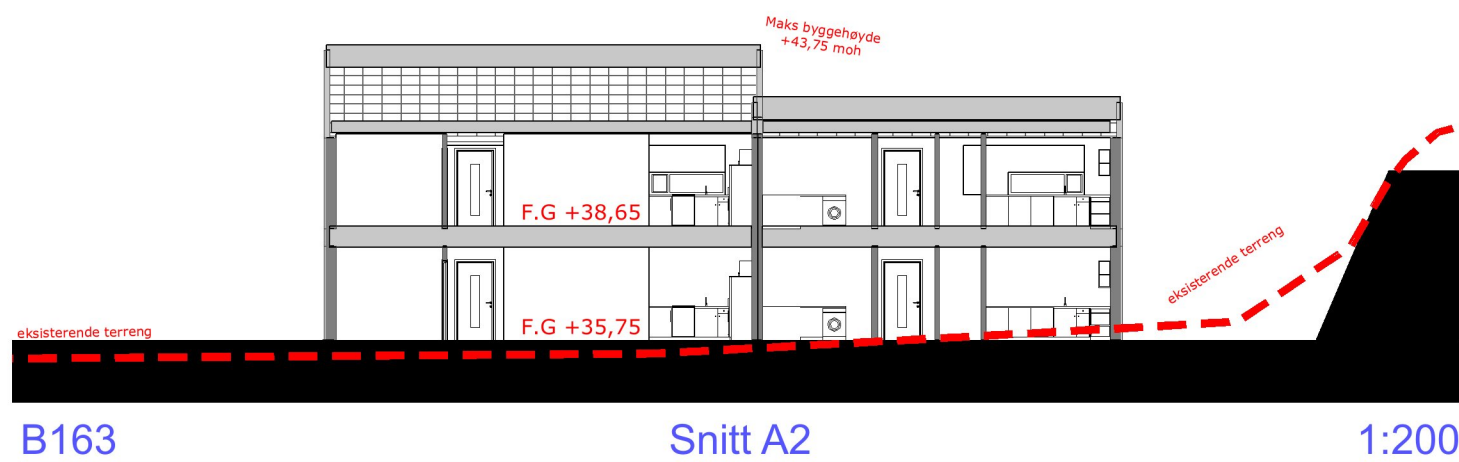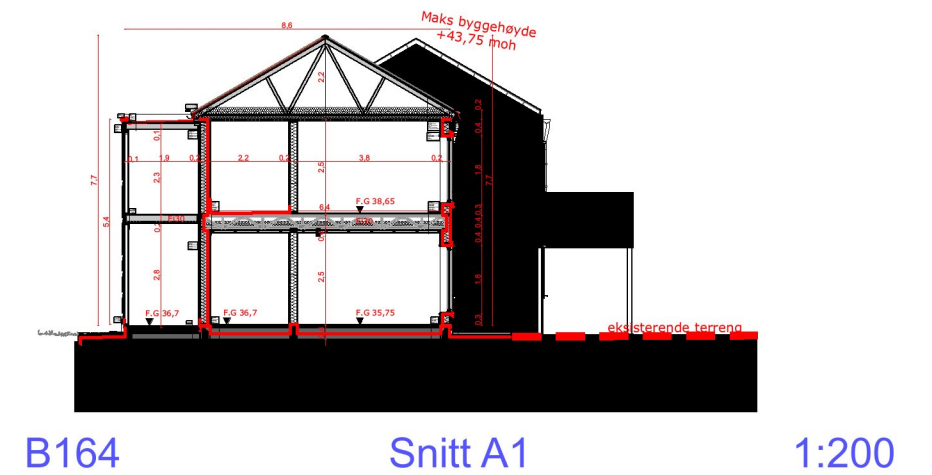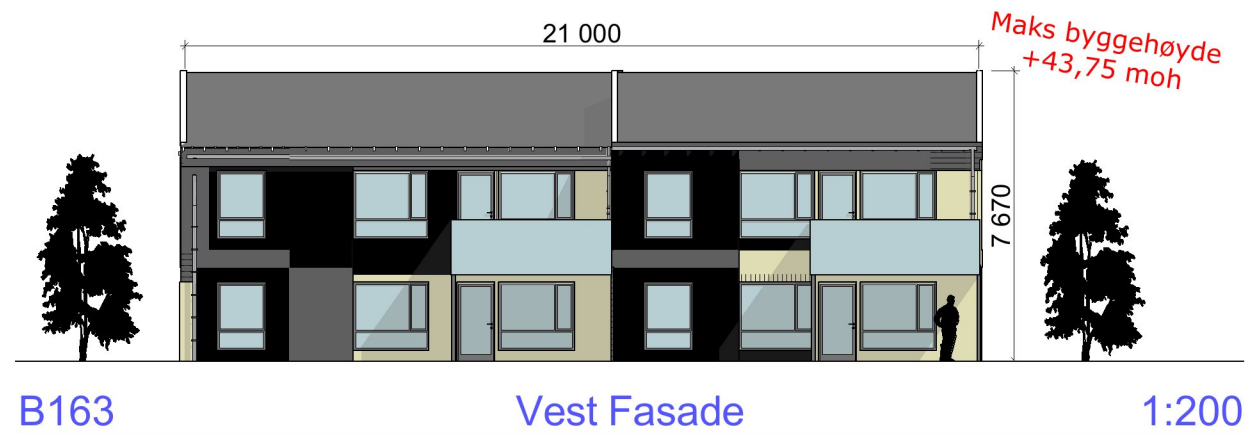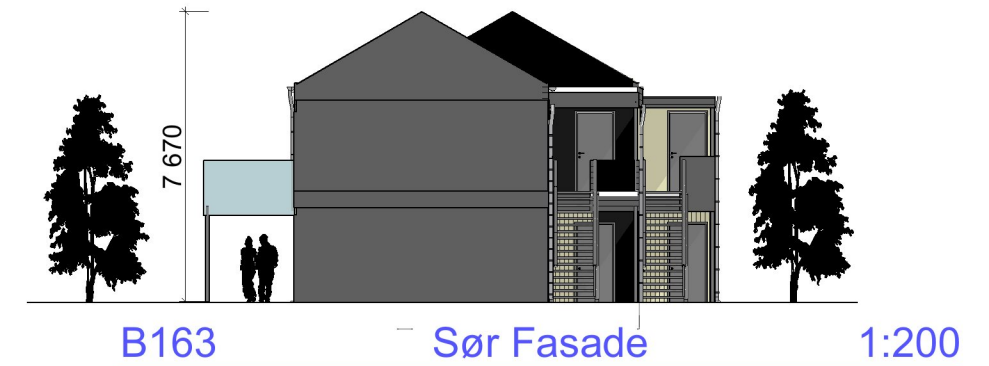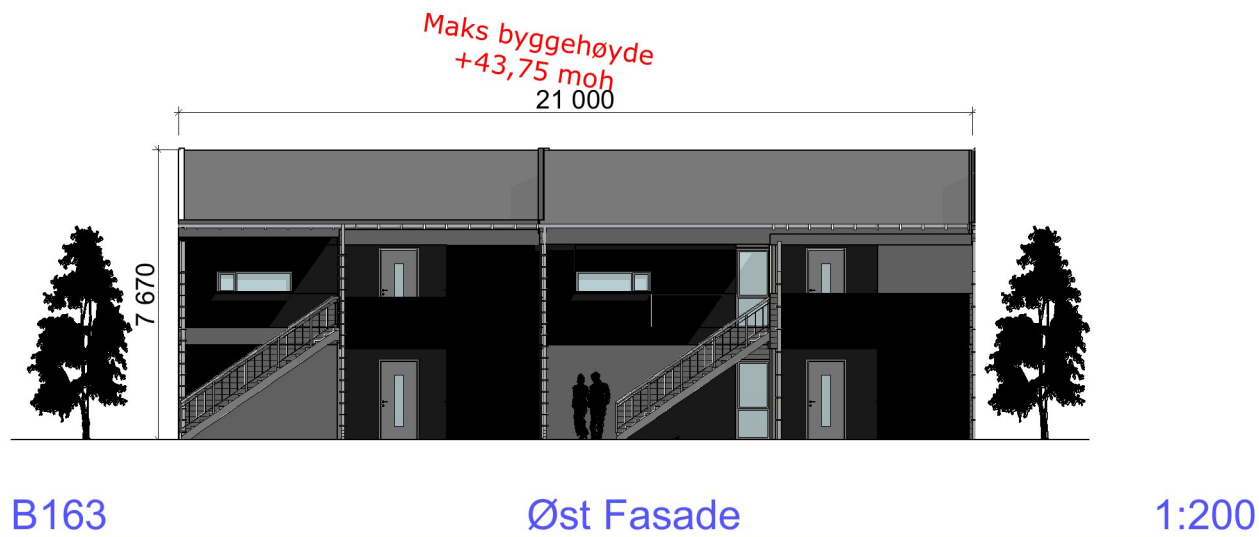

Målestokk 1:200

Tittel: Mjåtveitmarka B163	Fase: Byggemelding	Prosjektnr.: 1304	Tegningsnr.: B40-01	Dato: 18.08.2015	Prosjekteringsgruppen: ● ARK :Tysseland Arkitektur AS
	Tegningsnr.: B40-01	Type tegning: Fasader		Målestokk: 1:200	Valkendorfgaten 9 5012 Bergen Tlf. 55 30 26 26

**Tysseland**  
ARKITEKTUR AS