


	Boss/post		Terrangsnitt/frisikt
	Støttemurer		Byggegrense
	gangvei		Innganger
	Felles uteomr, fast dekke	+37moh	Kotehøyder nytt terreng
	Privat hage	2etg	Høyder bygg
	Felles lek		Illustrert vegetasjon
	Plangrense		Garasje
	Bygg		




Målestokk  
1:200

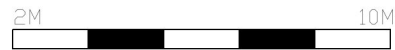


Fase: Byggemelding		Tiltakshaver: Tysseland Arkitektur AS	Revisjonsdato: 14.09.2015
Arkitekt, Ansvarlig søker:  Tysseland Arkitektur AS Valkendorfgaten 9 Bergen 5012 www.TyArk.no		Prosjekt: Mjåtveitmarka B161 Mjåtveitmarka B16 5918 Frekhaug	Revisjon nr.: ####
		Prosjektnr.: 1304	Dato: <DATEOFISSUE
		Tegningsnr.: A10-1	Målestokk: 1:200,
Type tegning: Situasjonsplan		Sign.: KB	Kontroll: TT

**Tysseland**  
ARKITEKTUR AS

PARKERINGSPLASSER  
CARPORT: 8 STK  
PARKERINGSPLASSER  
totalt: 12 STK

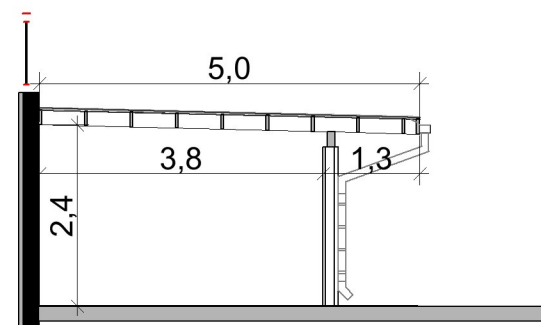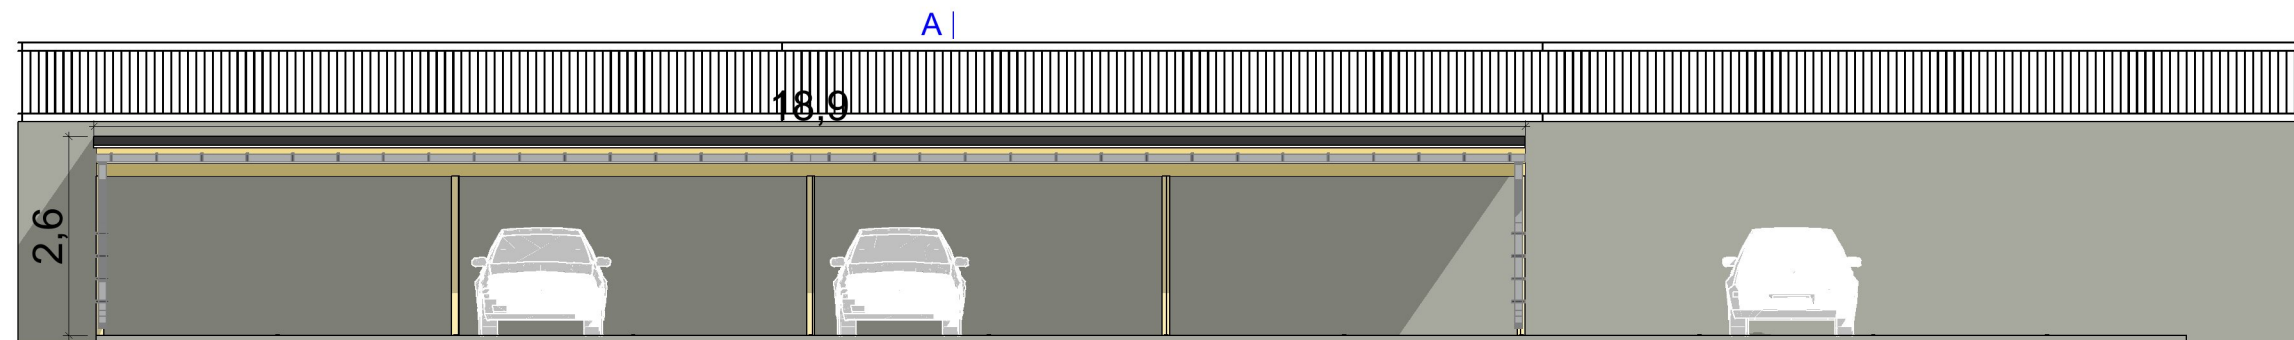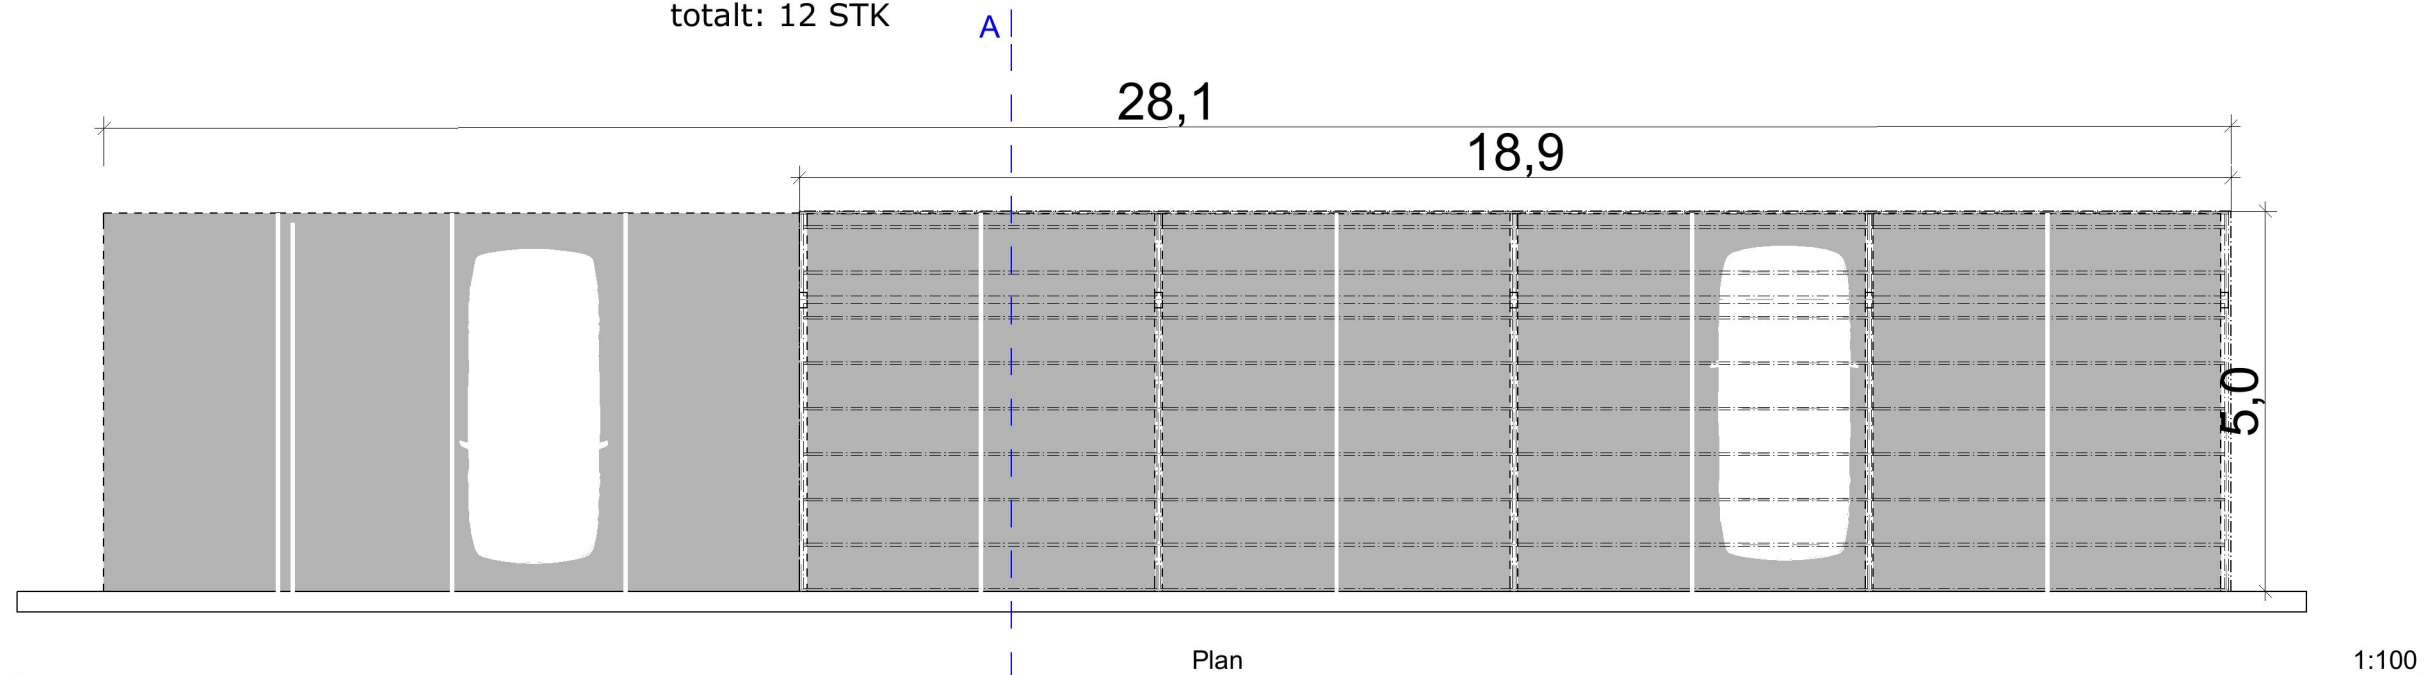

Snitt A 1:100

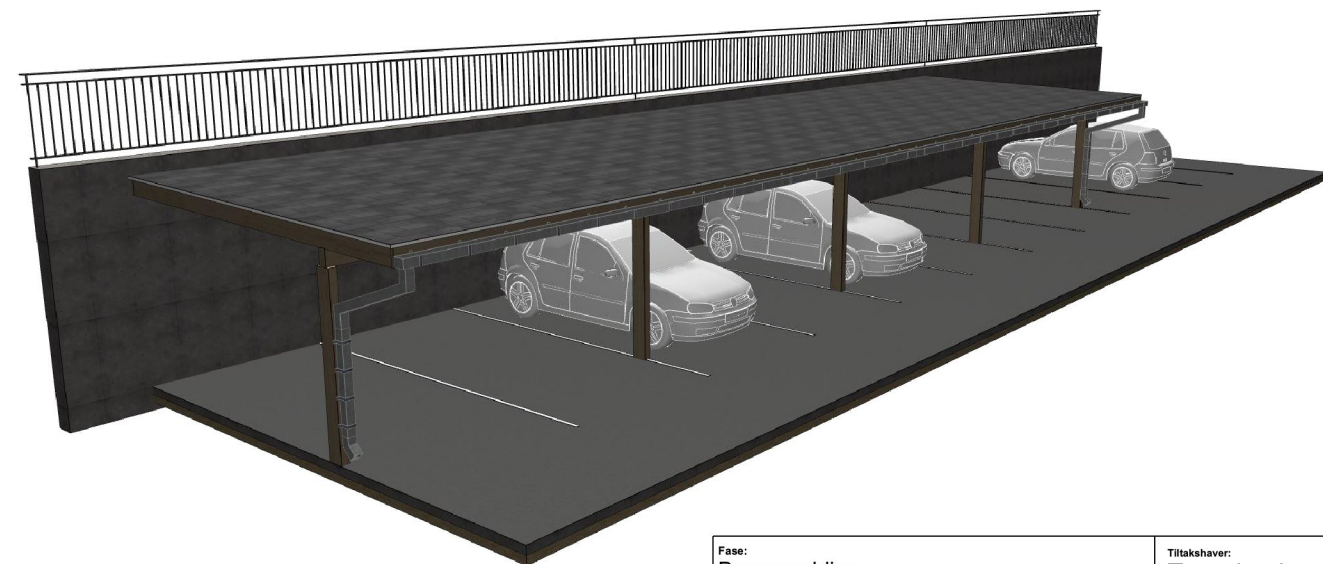

Fase: Byggemelding		Tiltakshaver: Tysseland Arkitektur AS	Revisjonsdato: 14.09.2015
Arkitekt, Ansvarlig søker:  Tysseland Arkitektur AS Valkendorfgaten 9 Bergen 5012 www.TyArk.no		Prosjekt: Mjåtveitmarka B161 Mjåtveitmarka B16 5918 Frekhaug	Revisjon nr.: ###
			Dato: <DATEOFISSUE
		Målestokk: 1:100, 1:388,80 Kontroll prosjekt Sign.: KB    Kontroll: TT	
Type tegning: Plan 1. Etasje		Prosjektnr.: 1304	Tegningsnr.: A20-1

**Tysseland**  
ARKITEKTUR AS