

**SITUASJONSKART**

Gnr/Bnr: 52/ 1  
 Adresse: Kårbø  
 Eigjar/søkar: Magnhild S.Tofting

Kvalitet : FKB-B

Gjeldande plan : Kommuneplan  
 Planformål : LNF

Vår referanse: Amg

Sign. ....




Målestokk: 1:500  
 Dato: 18.05.2015

**MELAND  
 KOMMUNE**



- Gjerde
- Usikker eigedomsgrense
- Målt eigedomsgrense
- Bolighus
- Andre bygg

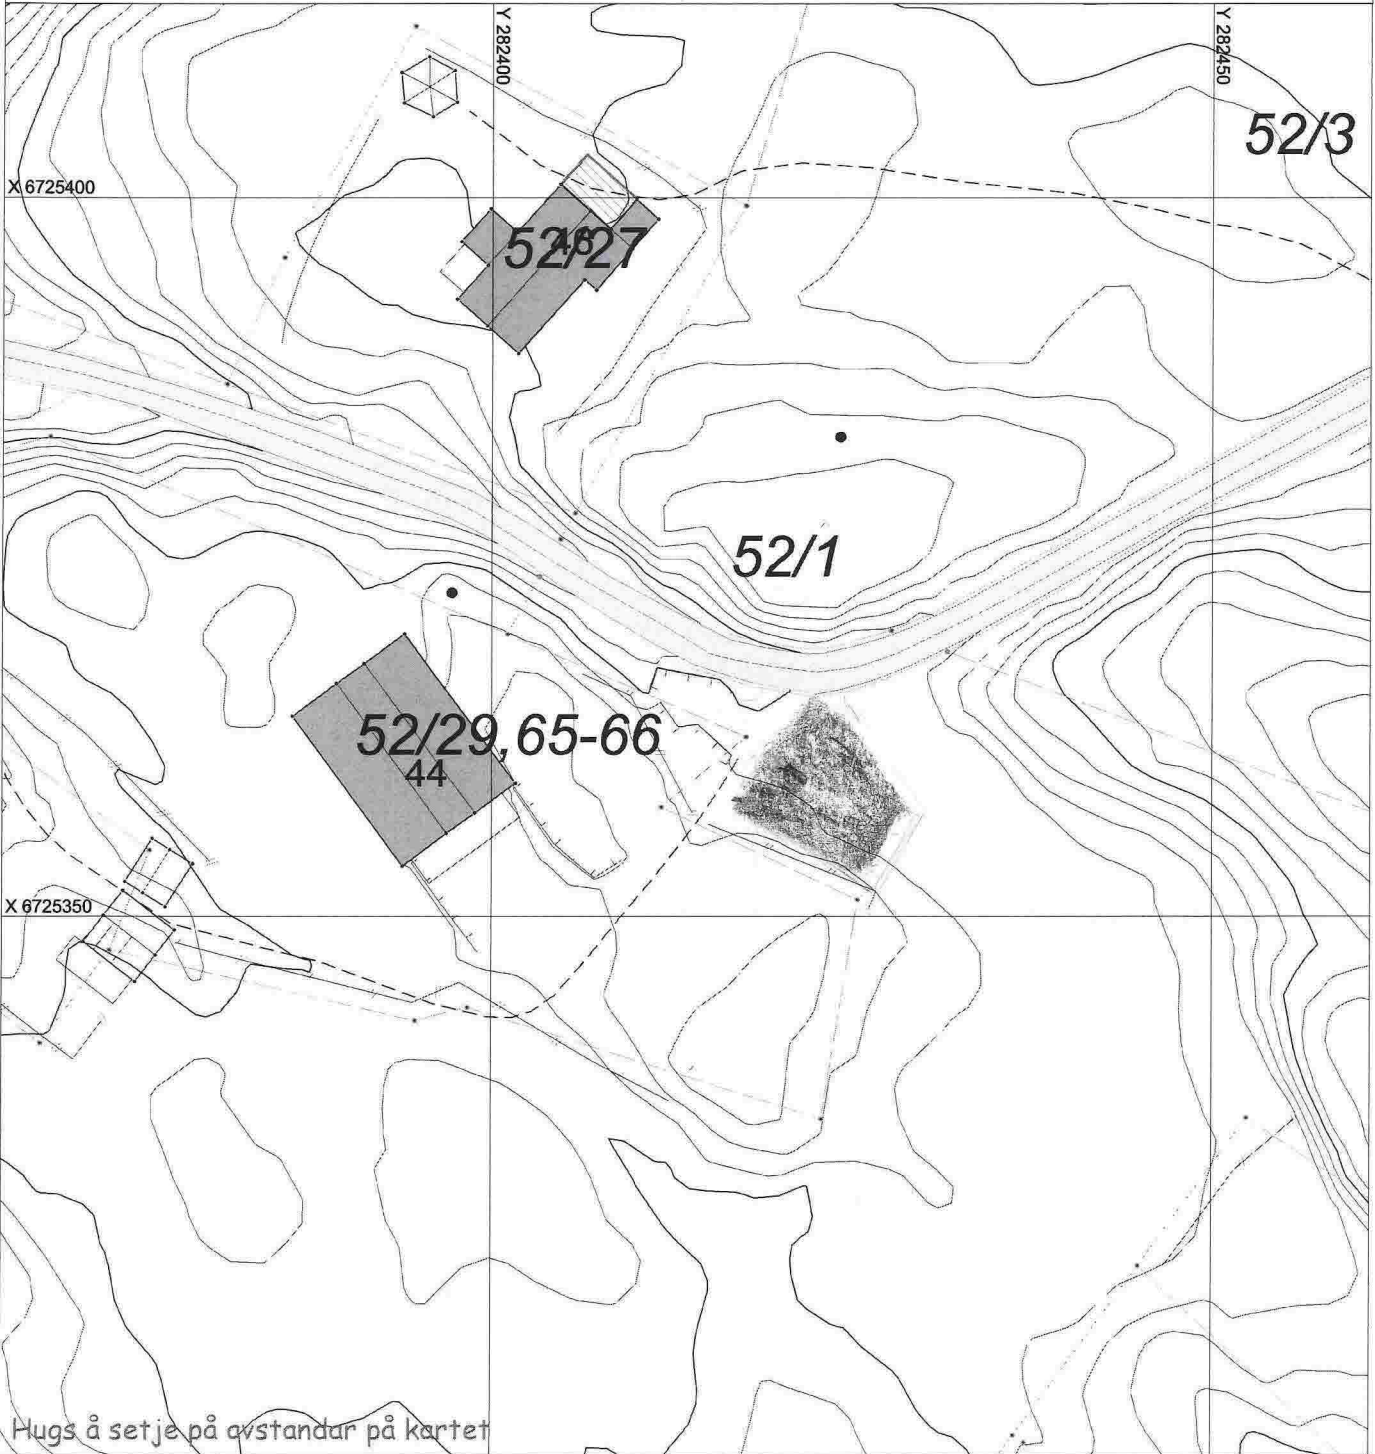

**SITUASJONSPLAN**

Tiltak

Underskrift Situasjonsplan

Dato