


D-I

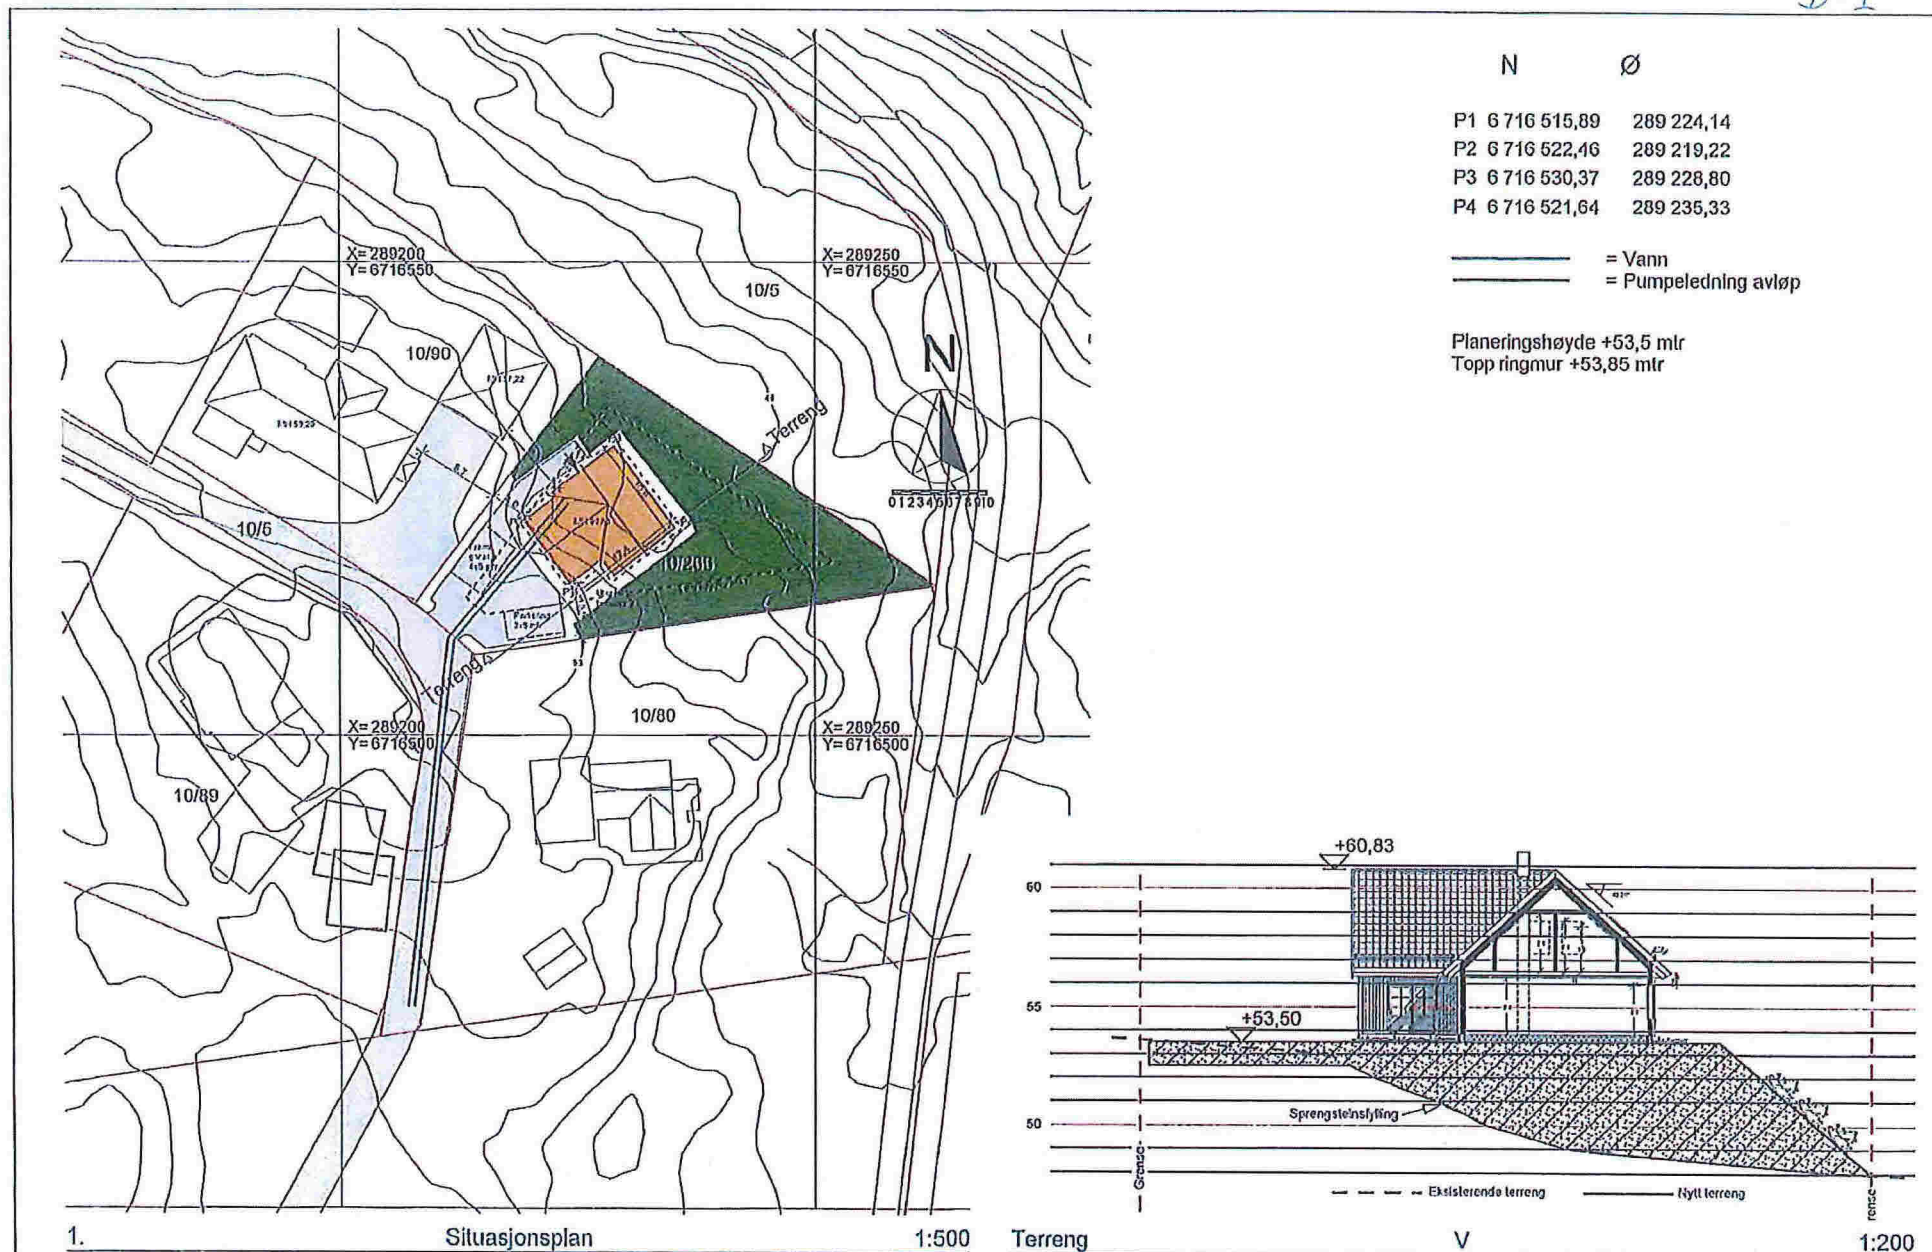

N	Ø
P1 6 716 515,89	289 224,14
P2 6 716 522,46	289 219,22
P3 6 716 530,37	289 228,80
P4 6 716 521,64	289 235,33

— = Vann
 — = Pumpeledning avløp


Planeringshøyde +53,5 mtr
 Topp ringmur +53,85 mtr

1. Situasjonsplan 1:500 Terreng V 1:200

PROSJEKT Mikal & Silje Lussand, bolig, Meland Kommune, Holme Gnr: 10 Bnr: 266	TEGNER/SINNHOLD Situasjonsplan- terrengprofil	TEGNER NR 101 TEGNER DATO 070816	SIGN ØS PROSJEKTNR.	KTR	U.L. Div A3 REV	MAJO BYGG	Lindåsvegen 154 5914 Isdalstø
--	---	---	---------------------------	-----	-----------------------	--------------	----------------------------------

E-7

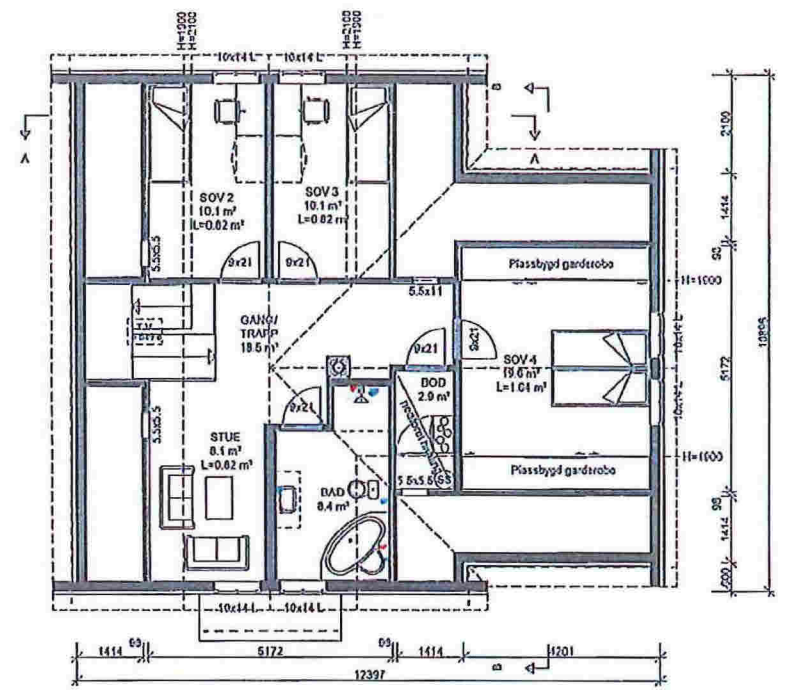

- B = Bærevegg
- L = Åpningsbart vindu
- F = Fast vindu
- L/F = Fast med åpningsbart fell ihl. fasado
- - - = Synlig drager
- - - - = Skjult drager



Stendal VVS AS
 Blombakken 1 - 5911 ALVEPSUND
 E-post: sten-vvs@online.no
 Org.nr. 980 626 180

"Nostalgi"
 VEGAARDSHEIM "spesial"

Denne tegning tilhører Bolig Partner AS og kan ikke benyttes uten skriftlig samtykke

	Tillakshaver : Mikal Lussand		Pnr.: P2380049	MÅL 1: 100 
	Byggeplass : Håstølen, 5918 Frekhaug		Gnr: 10 Dnr: 266	Dato 08.06.15 Sign. ee Tegnings Nr. 15145 — 503