


PROFIL NR.	625 650 675 700 725 750 775 800 825 850 875 900 925 950 975																												
Grunneier																													
Markslag																													
Grunnforhold																													
TERRANG HJTOPP VEGDEKKE	24,31	23,05	21,76	20,48	19,00	18,09	17,23	17,00	16,07	14,87	14,00	13,25	12,96	12,00	11,65	11,16	10,91	9,74	9,00	8,48	8,14	7,69	7,07	6,39	5,96	4,65	3,36	2,09	1,98
Hor. vinkelpunktavstand i m	48,6		25,8			37,1		25,5		32,3		43,2		40,0		46,8		5,88		5,42		4,42		0,90		1,15		1,15	
Vannledning	Kumavstand i m	48,6		25,8			37,1		25,5		32,3		43,2		40,0		46,8		5,88		5,42		4,42		0,90		1,15		1,15
	Figurte Ø og dim	85,7		121,4			88,6		98,7		41,2		61,7		46,8		80,1		80,1		77,9		117,6		117,6		117,6		117,6
	Kote utv. topp	72,47				17,25		16,27		11,75		10,42		7,75															
	Type og dim	250PE 100 SDR 11																											

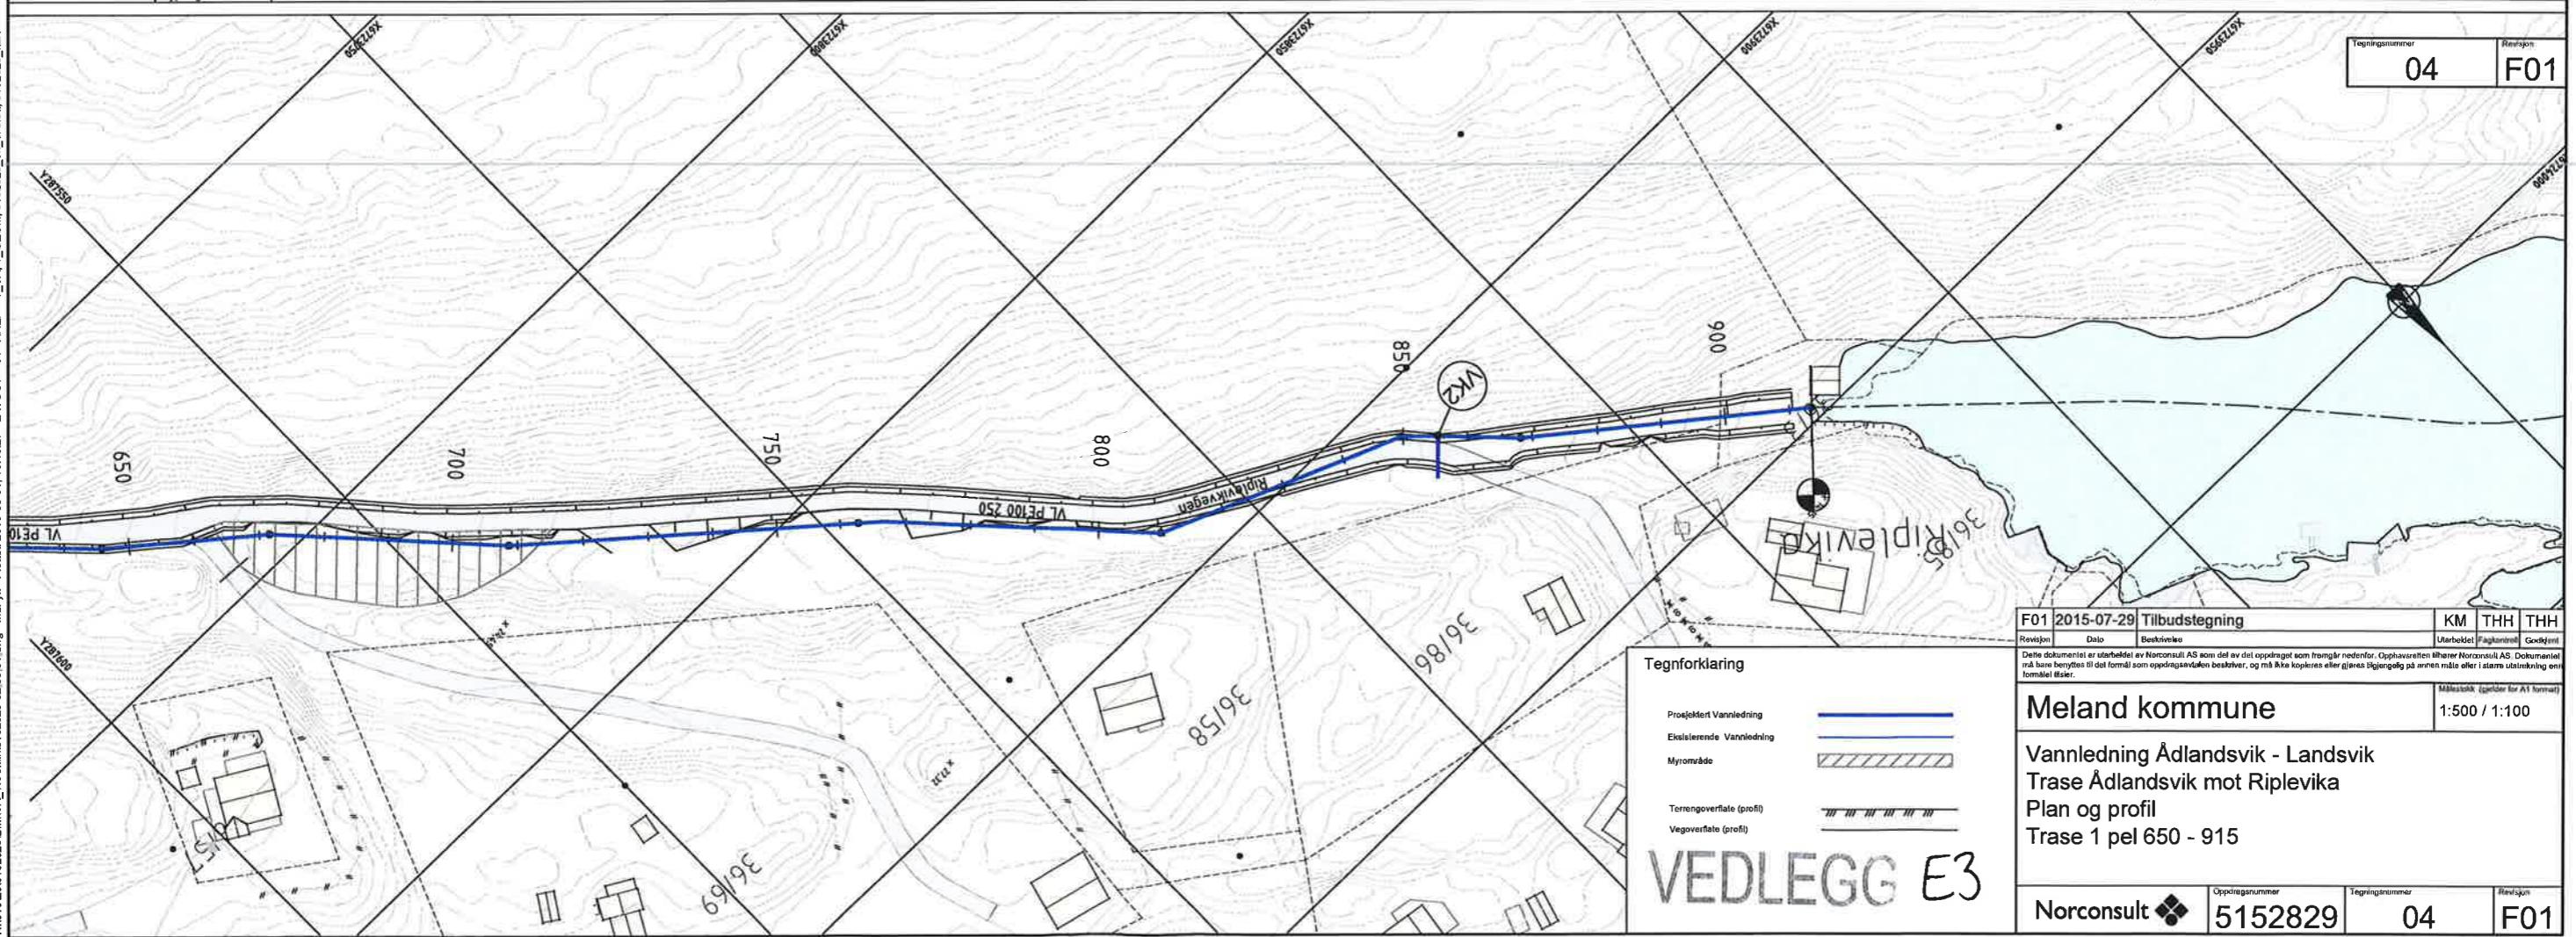

Tegningsnummer 04 Plan F01

- Tegnforklaring**
- Prosjektert Vannledning ———
 - Ekisterende Vannledning ———
 - Myrområde ▨▨▨▨▨▨▨▨▨▨
 - Terrengoverflate (profil) ▬▬▬▬▬▬▬▬▬▬
 - Vegoverflate (profil) ▬▬▬▬▬▬▬▬▬▬

VEDLEGG E3

F01	2015-07-29	Tilbudstegning	KM	THH	THH
Revisjon	Dato	Beskrivelse	Utarbeidet	Fagkontrollert	Godkjent
Dette dokumentet er utarbeidet av Norconsult AS som del av et oppdrag som fremgår nedenfor. Opphavretten tilhører Norconsult AS. Dokumentet må ikke benyttes til det formål som oppdragsavtalen beskriver, og må ikke kopieres eller gjøres tilgjengelig på annen måte eller i større utstrekning enn formålet iliser.			Målestokk (egener for A1 format)		
Meland kommune Vannledning Ådlandsvik - Landsvik Trase Ådlandsvik mot Riplevika Plan og profil Trase 1 pel 650 - 915			1:500 / 1:100		
Norconsult		Oppdragsnummer	Tegningsnummer	Revisjon	
		5152829	04	F01	

N:\5152829\5152829\BIM\VA_Tilbudstegning\5152829-02_03_04.dwg - MarFyk - Plotat: 2015-08-04, 10:45:27 - LAYOUT = 04 - XREF = T_VA_T_GEOM, 5152829_off_Vinnet, 5152829_kart