


Merknader:  
 -Eksisterende VA-grøft graves opp.  
 Nye ledninger legges i eksisterende trase.  
 -Høyder er antatt og kan avvike fra faktiske forhold

PROFIL NR.	0	25	50	75	100	125	150	175	200	225	250	275					
Grunneier																	
Mærkslag																	
Grunnferhold																	
TERRENG H./TOPP VEGDEKKE	5,70	7,14	7,95	8,65	9,53	10,53	11,55	12,00	11,64	10,82	10,04	10,98	12,00	13,00	14,00	14,00	15,00
Hor.vinkelpunktavstand i m		29,5		32,3		34,9		34,9		7,2		16,3		20,1		24,5	
Kumavstand i m	4,5	24,9		31,1		3,4		32,8		14,8		6,4		16,9		20,2	
Fall i ‰	14,7	90,4		78,7		53,7		8,8		11,1		17,7		74,8		82,6	
Kote utv. topp	4,28	4,35		6,60		9,05		9,22		9,51		9,68		9,79		11,03	
Type og dim	250PE 100 SDR 11																
Kumavstand i m	28,9			32,8		34,4		14,8		6,2		17,0		20,1		24,7	
Fall i ‰	81,0			81,0		10,0		10,0		10,2		82,6		81,7		81,1	
Kote innv. bunn	3,86			6,23		8,99		9,25		9,40		9,44		10,81		12,45	
Type og dim	160PVC SN8																

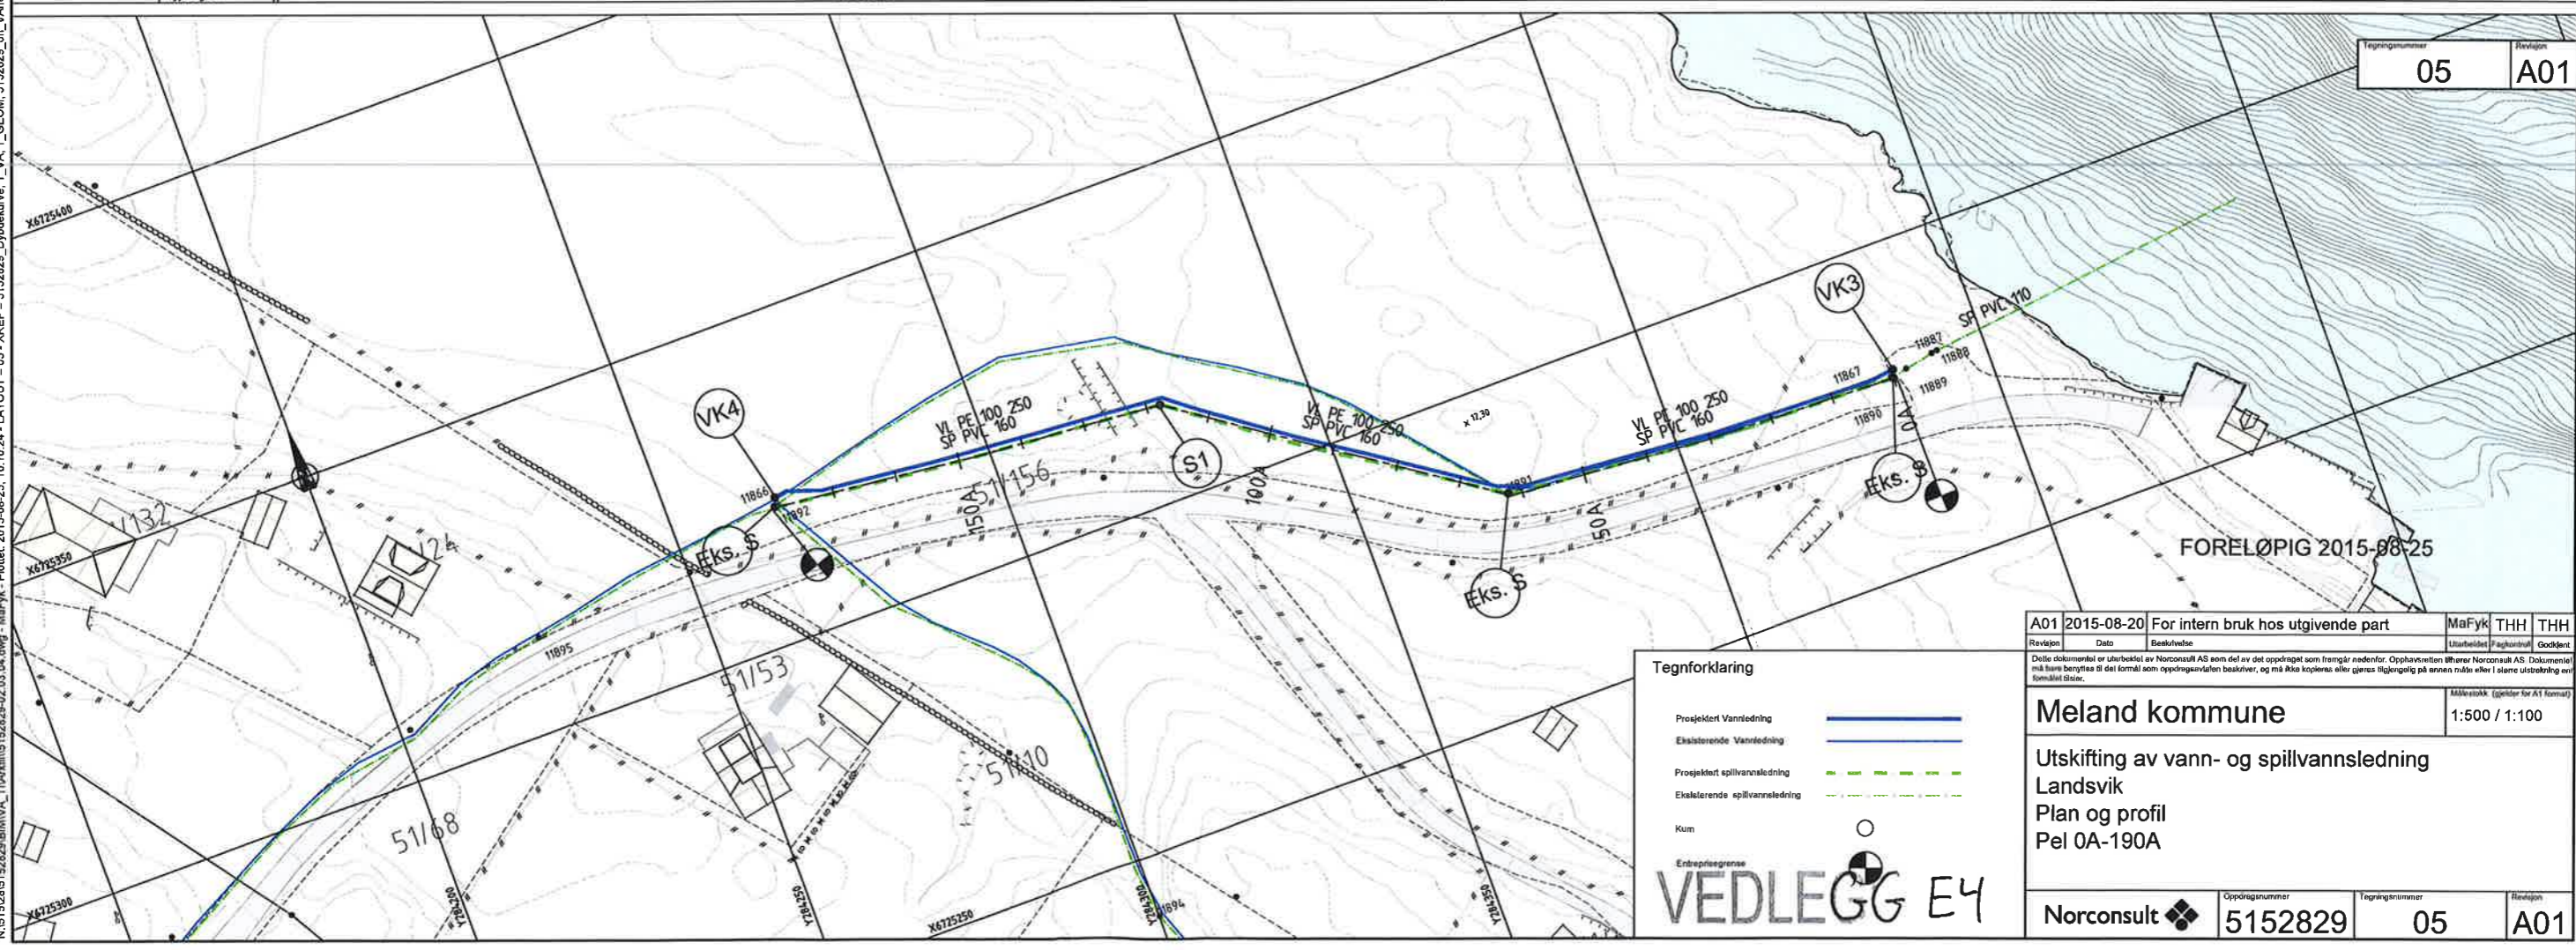

Tegningnummer 05  
 Revisjon A01

A01	2015-08-20	For intern bruk hos utgivende part	MaFyk	THH	THH
Revisjon	Dato	Beskrivelse	Utarbeidet	Godkjort	Godkjent

Dette dokumentet er utarbeidet av Norconsult AS som del av det oppdraget som fremgår nedenfor. Opphavretten tilhører Norconsult AS. Dokumentet må ikke benyttes til et formål som oppdragsgiveren beskriver, og må ikke kopieres eller gjøres tilgjengelig på annen måte uten i skriftlig uttalelse fra Norconsult AS.

**Meland kommune**  
 1:500 / 1:100

**Utskifting av vann- og spillvannsledning**  
 Landsvik  
 Plan og profil  
 Pel 0A-190A

**Tegnforklaring**

- Prosjektert Vannledning: ——— (solid blue line)
- Eksisterende Vannledning: ——— (solid black line)
- Prosjektert spillvannsledning: - - - - - (dashed green line)
- Eksisterende spillvannsledning: - - - - - (dashed black line)
- Kum: ○ (circle)
- Entrepregrens: ○ (circle with dot)

**VEDLEGG E4**

Norconsult	Oppdragsnummer 5152829	Tegningnummer 05	Revisjon A01
------------	------------------------	------------------	--------------

N:\5152829\5152829\BIBNAVA\_TIA\arkiv\5152829-02\_04.dwg - MaFyk - Plottet: 2015-08-25, 10:10:24 - LAYOUT = 05 - XREF = 5152829\_Dybdekurve\_TVA\_T\_GEOM, 5152829\_of\_Varett, 5152829\_kart