

# SITUASJONSKART

Gnr/Bnr: 23/ 138  
Adresse: Grønlandsvegen 6  
Eigar/søkar: Catherine og Erik Ulvik

Kvalitet : FKB-B

Gjeldande plan : Reguleringsplan  
Planformål : Bustad/ Grøntområde

Vår referanse: Amg



Sign. ....




MELAND  
KOMMUNE



Målestokk: 1:500  
Dato: 21.09.2015

- |         |                        |   |            |
|---------|------------------------|---|------------|
| // — // | Gjerde                 |  | Bolighus   |
| - - - - | Usikker eigedomsgrænse |  | Andre bygg |
| — — — — | Målt eigedomsgrænse    |   |            |

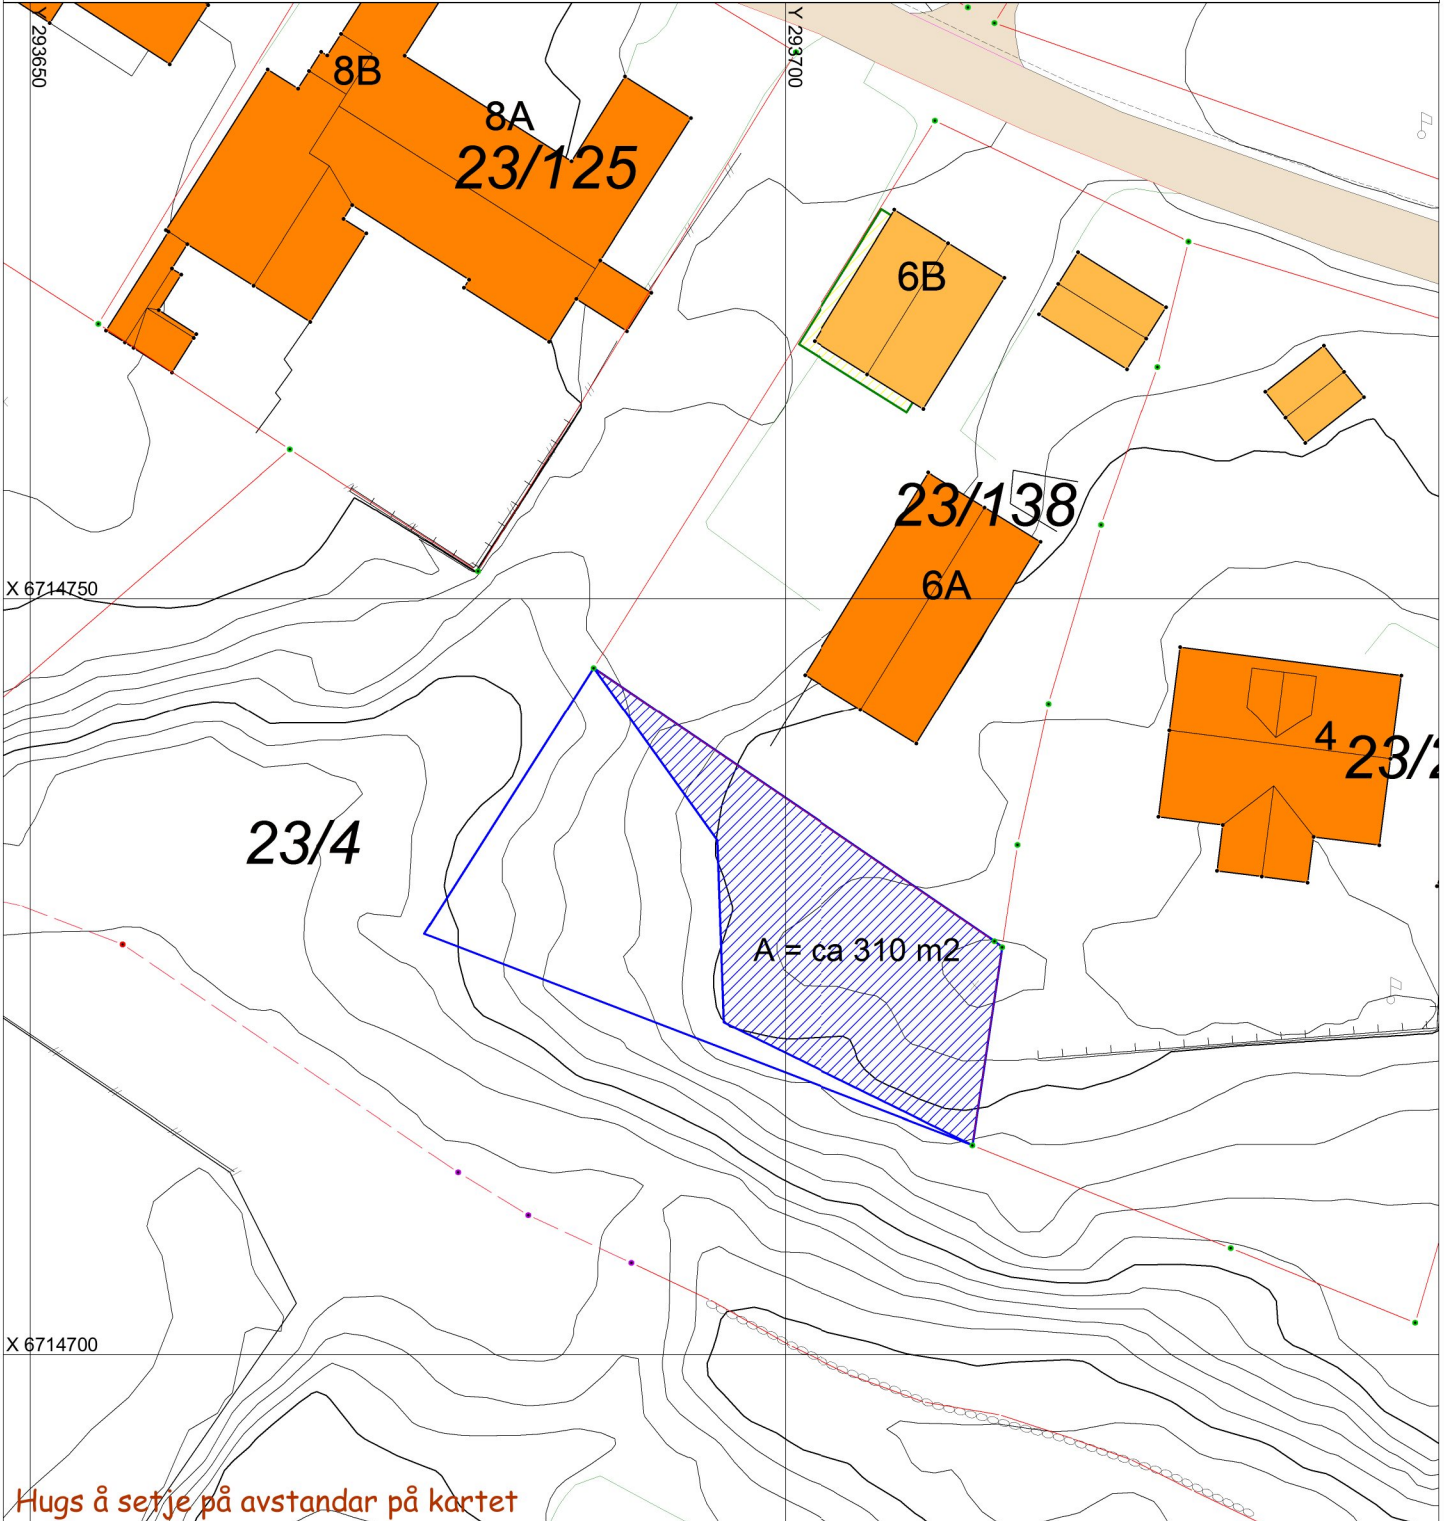

Hugs å setje på avstandar på kartet

## SITUASJONSPLAN



Underskrift Situasjonsplan

Dato