

10/9-2015

FULLMAKT

Jeg Tom Sturle Hansen gir herved  
Terje Fløysand fullmakt til  
å skrive under papirer i forbindelse  
med tilkobling av vann på Dalstø.

Åsane 10. september 2015.

Tom Sturle Hansen

Tilaksnavn	
Navn	Tom Sturle Hansen
Adresse	Glasskarasen 29
Postnr	5106
Poststed	Øvre Ervik
Dato	10/8-15
Underskrift	<i>[Signature]</i>

Søknad om godkjenning som ansvarlig søker	
Foretakets navn	Fløysand VA, as
Adresse	Rørlegger
Postnr	
Poststed	
Dato	u
Underskrift	<i>[Signature]</i>
Nødvendig dokumentasjon if forskrift om godkjenning av foretak for ansvarsrett <input checked="" type="checkbox"/> Har sentral godkjenning <input type="checkbox"/> Dokumentasjon vedlagt <input type="checkbox"/> Søker lokal godkjenning <input checked="" type="checkbox"/> Dokumentasjon er innsendt tidligere	

Søknad om godkjenning som ansvarlig prosjekterende	
Foretakets navn	Fløysand VA, as
Adresse	Rørlegger
Postnr	
Poststed	
Dato	4
Underskrift	<i>[Signature]</i>
Nødvendig dokumentasjon if forskrift om godkjenning av foretak for ansvarsrett <input checked="" type="checkbox"/> Har sentral godkjenning <input type="checkbox"/> Dokumentasjon vedlagt <input type="checkbox"/> Søker lokal godkjenning <input checked="" type="checkbox"/> Dokumentasjon er innsendt tidligere	

Søknad om godkjenning som ansvarlig utførende	
Foretakets navn	Fløysand VA, as
Adresse	Rørlegger
Postnr	
Poststed	
Dato	h
Underskrift	<i>[Signature]</i>
Nødvendig dokumentasjon if forskrift om godkjenning av foretak for ansvarsrett <input checked="" type="checkbox"/> Har sentral godkjenning <input type="checkbox"/> Dokumentasjon vedlagt <input type="checkbox"/> Søker lokal godkjenning <input checked="" type="checkbox"/> Dokumentasjon er innsendt tidligere	

Skal kontroll utføres av uavhengig kontrollforetak (pbl § 97 nr 1), søkes om godkjenning av ansvarlig kontrollerende

Søknad om godkjenning som ansvarlig kontrollerende for utførelsen	
Foretakets navn	Fløysand VA, as
Adresse	Rørlegger
Postnr	
Poststed	
Dato	u
Underskrift	<i>[Signature]</i>
Nødvendig dokumentasjon if forskrift om godkjenning av foretak for ansvarsrett <input checked="" type="checkbox"/> Har sentral godkjenning <input type="checkbox"/> Dokumentasjon vedlagt <input type="checkbox"/> Søker lokal godkjenning <input checked="" type="checkbox"/> Dokumentasjon er innsendt tidligere	





Kommune/bygningsmyndighet

Meland

**Søknad om tillatelse til tilkopling og utføring av vann- og avløpsinstallasjoner etter plan- og bygningsloven §§ 87 nr. 2, 93, 1. ledd og**

**Søknad om godkjenning som ansvarlig søker, prosjekterende, utførende og kontrollerende for nevnte tiltak etter plan- og bygningsloven §§ 93 b, 97 og 98 samt forskrift om godkjenning av foretak for ansvarsrett**

For nevnte arbeider erstatter blanketten  
**Søknad om tillatelse til tiltak**  
**Søknad om ansvarsrett**

Oppføring, endring eller større reparasjon av bygningstekniske installasjoner må ikke utføres før søknaden er behandlet og tillatelse er gitt (pbl § 93, 1. ledd). Installasjonen kan ikke tas i bruk før ferdiggattest eller driftstillatelse er gitt (pbl § 99). Tiltakshaver kan kun bli godkjent som ansvarlig søker, prosjekterende og utførende dersom vedkommende innehar kvalifikasjoner som tilfredsstiller krav gitt i forskrift om godkjenning av foretak for ansvarsrett.

For at søknad om tillatelse til tiltak skal kunne behandles, må tegninger som viser tiltaket vedlegges (pbl § 94 nr 1) f.eks:

- Situasjonsplan       Kjellerplan       Installasjonstegning       Etasjeplan
- Kontrollplan       Andre tegninger (beskriv) *Kart*

Vedlegges dersom aktuelt:

- Dispensasjonsøknad (beskriv)

Tinglyste erklæringer:

- Tillatelse til å legge og vedlikeholde ledninger, kummer mv. på andres eiendom
- Solidarisk ansvar for eiere av felles ledninger
- Rett og plikt til nødvendig service av pumpeanlegg, maskinelt utstyr mm
- Kommunens rett til å kreve provisorisk anlegg satt ut av funksjon ved tilknytning til kommunens ledningsnett
- Andre forhold (beskriv) *Tilkobling til komm. vann.*

Søknaden gjelder

Eigedom/ byggested	Gnr. <i>19</i>   Bnr. <i>12</i>   Feste nr.   Seksj.nr
	Adresse <i>DALSTØVEGEN 124 5118 FREKHAUG</i>
Tiltakets art	<input type="checkbox"/> Nyinstallasjon <input type="checkbox"/> Vanninstallasjoner innvendig <input type="checkbox"/> Avløpsinstallasjoner utvendig
	<input type="checkbox"/> Endring/reparasjon <input type="checkbox"/> Vanninstallasjoner utvendig
	<input checked="" type="checkbox"/> Tilkopling <input type="checkbox"/> Avløpsinstallasjoner innvendig <input type="checkbox"/> Andre arbeider: (beskriv)
Vann- forsyning	Silkledning - Dim i mm <i>32</i>   Materiale <i>PE</i>   Trykkklasse <i>10</i>
	Reduksjonsventill <input checked="" type="checkbox"/> Ja <input type="checkbox"/> Nei   Trykkforsterkning <input type="checkbox"/> Ja <input checked="" type="checkbox"/> Nei
	SI/Filteranlegg <input type="checkbox"/> Ja <input checked="" type="checkbox"/> Nei   Vannmåler <input type="checkbox"/> Ja <input checked="" type="checkbox"/> Nei
	Annet utstyr <input type="checkbox"/> Ja <input checked="" type="checkbox"/> Nei
Avløp	Fellesledning Dim i mm   Materiale   Trykkklasse
	Spillvannledning Dim i mm   Materiale   Trykkklasse
	Overvannledning Dim i mm   Materiale   Trykkklasse
	Siamavskiller <i>HAR:</i> <input checked="" type="checkbox"/> Ja <input type="checkbox"/> Nei   Våtrom i m <sup>2</sup> <i>2 m<sup>2</sup></i>   Antall kummer <i>2</i>
	Annet renseliltak <input type="checkbox"/> Ja <input type="checkbox"/> Nei   Angi hvilket
Areal i mm	Byggets/tilbyggels areal Brutto golvflate i m <sup>2</sup>   Leieareal (boligbygg) i m <sup>2</sup>   Avgiltsp. tilleggsareal i m <sup>2</sup>
	Opparbeidet hageareal Areal i m <sup>2</sup>   Svømmebasseng   Volum i m <sup>3</sup>
	Vannklosett <input type="checkbox"/> Ja <input type="checkbox"/> Nei



# SITUASJONSKART

Gnr/Bnr: 19/ 12  
 Adresse: Dalstøvegen 124  
 Eigar/søkar: T.S Hansen

Kvalitet : FKB-B

Gjeldande plan : Kommuneplan  
 Planformål : LNF

Vår referanse: Amg

Sign. ....




Målestokk: 1:1000  
 Dato: 07.07.2015

MELAND  
 KOMMUNE



- Gjerde
- Usikker eigedomsgrænse
- Målt eigedomsgrænse
- Bolighus
- Andre bygg

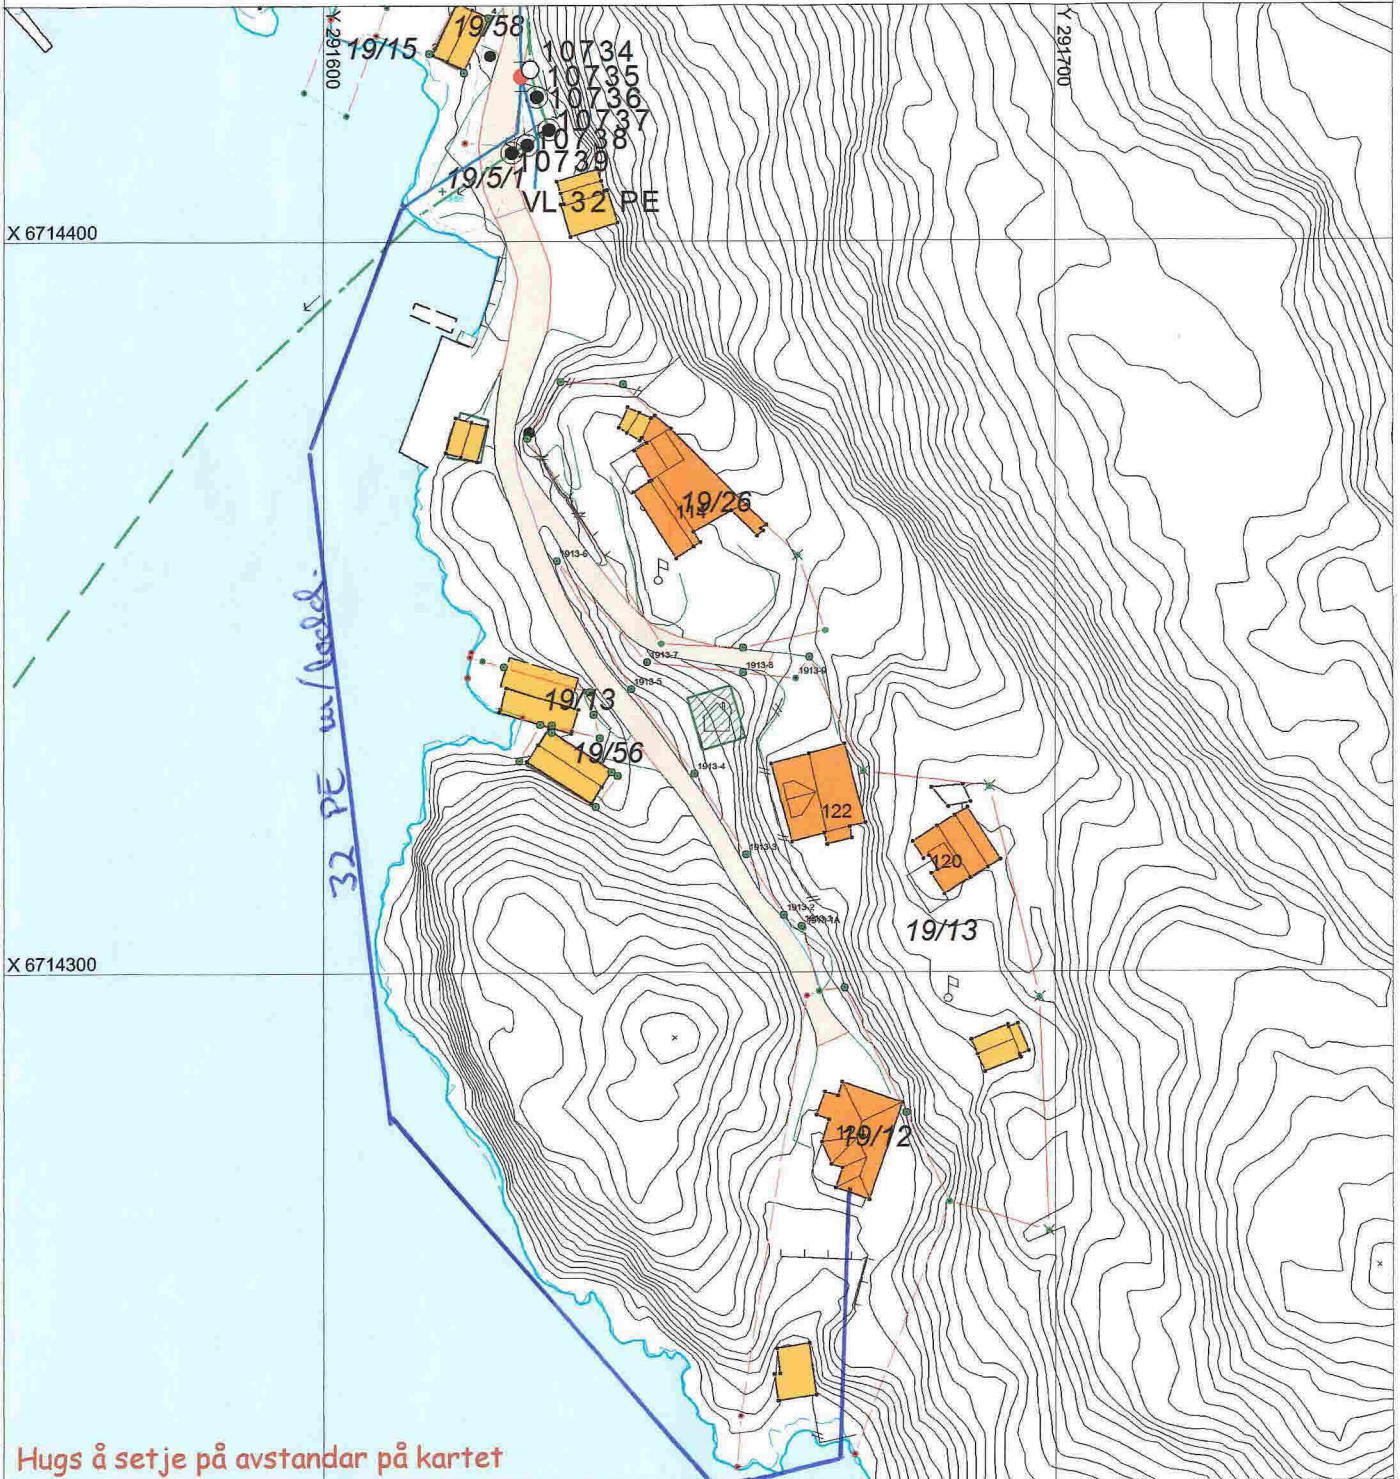

Hugs å setje på avstandar på kartet

## SITUASJONSPLAN

Tiltak

**Fløysand VA, as**  
 Underskrift Situasjonsplan Dato

Mob. 952 73 505

Fløysand, 5918 Frekhaug  
 Org.nr.: No 987 774 525 MVA

## SØKNAD OM TILLATELSE

### i henhold til lov om havner og farvann av 17. april 2009 nr. 19

Bygging, graving, utfylling og andre tiltak som kan påvirke sikkerheten eller fremkommeligheten i kommunens sjøområde, krever tillatelse av kommunen hvor tiltaket skal settes i verk, jfr. havne- og farvannsloven av 17.04.2009 nr. 19 (hfl.) § 27. Som tiltak regnes bl.a. førtøyningsinstallasjoner, kaier, brygger, utdypning, dumping, opplag av fartøy, kabler og rør. Askøy, Austrheim, Bergen, Fedje, Fjell, Lindås, Meland, Os, Radøy, Sund og Øygarden kommune har delegert den myndighet som tilligger kommunen etter hfl., til Bergen og Omland havnevesen (BOH). **Tiltaket kan i tillegg være søknadspliktig til kommunen etter plan- og bygningsloven. Vi minner om at tiltakshaver selv plikter å påse at alle de nødvendige tillatelser foreligger før tiltaket kan gjennomføres.**

**Ifølge hfl. § 32 er det ikke adgang til å gi tillatelse i strid med vedtatte arealplaner.**

Dokumentasjon på at omsøkt tiltak er i samsvar med vedtatt arealplan. Dersom et tiltak krever dispensasjon fra vedtatt arealplan, må dispensasjonssak behandles i den aktuelle kommune. Dersom kommunen gir dispensasjon, vedlegges kopi av vedtaket søknaden til BOH. **Dersom omsøkt tiltak krever dispensasjon fra kommunen, eller det av andre grunner er ønskelig, kan søker be om en forhåndsuttale fra BOH.** En slik uttale gis kostnadsfritt fra BOH.

#### FØLGENDE DOKUMENTER MÅ VEDLEGGES SØKNADEN, VENNLIGST KRYSS AV:

- Utsnitt av oversiktskart, i målestokk 1:5000 eller 1:10 000, hvor eiendommens beliggenhet er avmerket.
- Kartutsnitt/situasjonsplan i målestokk 1:1000 eller 1:500, som viser tiltakets beliggenhet i farvannet og nærmeste omgivelser, herunder kaier, brygger og naboeiendommer. Både gnr. og bnr. må fremgå av kartutsnittet, og det omsøkte tiltak må være inntegnet i **samme målestokk** som kartutsnittet.
- Dersom et tiltak berører naboeiendom, må det også vedlegges samtykke fra grunneier.
- For større konstruksjoner, som for eksempel moloer og større marina anlegg, må det dessuten vedlegges tegninger som viser grunnplan, byggemåte (inkl. nødvendig snitt), dimensjoner, bunn- og dybdeforhold, samt fundamentering.
- Dokumentasjon som viser at **omsøkt tiltak er i samsvar med vedtatte arealplaner/reguleringsplaner**, evt. kopi av kommunens vedtak i saken. Dersom det er gitt dispensasjon fra vedtatte planer, vedlegges kopi av kommunens vedtak. Eventuelt kan dispensasjonssøknad vedlegges med forespørsel om forhåndsuttale fra BOH. Det er ikke tilstrekkelig å legge ved utskrift av arealplan for området. Dokumentasjon skal innhentes fra kommunen etter en vurdering mht. gjeldende plan. E-post kommunikasjon kan være tilstrekkelig.
- For behandling av søknader om tiltak i sjø vil det bli fakturert et saksbehandlingsgebyr pålydende kr. 4 200,- pr. søknad. Dette følger av Forskrift om saksbehandlingsgebyr etter lov om havner og farvann (FOR 2010-12-20 nr.1760) med ikrafttredelse 01.01.2012. For utarbeidelse av faktura er det nødvendig å få oppgitt organisasjonsnr. på firma eller fødselsnr. **til vedkommende som faktura skal sendes til.**



Husk å fylle ut **alle** felt. Ufullstendige søknader vil ikke bli behandlet.

UNDERTEGNEDE SØKER HERVED OM TILLATELSE TIL Å UTFØRE FØLGENDE:		
Beskrivelse av hva som skal utføres:  32 m/m vannledning i sjø, ca. 200 m.		
Tiltakets størrelse/mål:  200 m slange i sjø - langs land		
Sted/Kommune:	Kommune: Heland	Gnr.: 19 Bnr.: 12
Ansvarlig søker : Navn:	Fløysand VA	Organisasjonsnr: 987774525
Postadresse:	Fløysand 76	Postnr./Sted: 5918 Brekhaug
Telefonnr.: 95273505	Mobilnr.: - - -	E-post: fløysand@online.no
Tiltakshaver: Navn:	Tom Størle Hansen	Fødselsnr (11 siffer):
Postadresse:	Glaskegøsen 29	Postnr./Sted: 5106 Øvre Ervik
Telefonnr.:	Mobilnr.:	E-post:
Dato: 22/9-15	Underskrift: for T.S.H. Terje Fløysand (etter fullmakt)	

**Søknad sendes til:**

Bergen og Omland havnevesen  
Postboks 6040  
5892 Bergen

Eller: [bergen.havn@bergen.kommune.no](mailto:bergen.havn@bergen.kommune.no)

# SITUASJONSKART

Gnr/Brnr: 19/ 12  
 Adresse: Dalstøvegen 124  
 Eigar/søkar: T.S Hansen

Kvalitet : FKB-B

Gjeldande plan : Kommuneplan  
 Planformål : LNF

Vår referanse: Amg

Sign. ....




MELAND  
KOMMUNE



Målestokk: 1:1000  
 Dato: 07.07.2015

- Gjerde
- Usikker eigedomsgrænse
- Målt eigedomsgrænse
- Bolighus
- Andre bygg

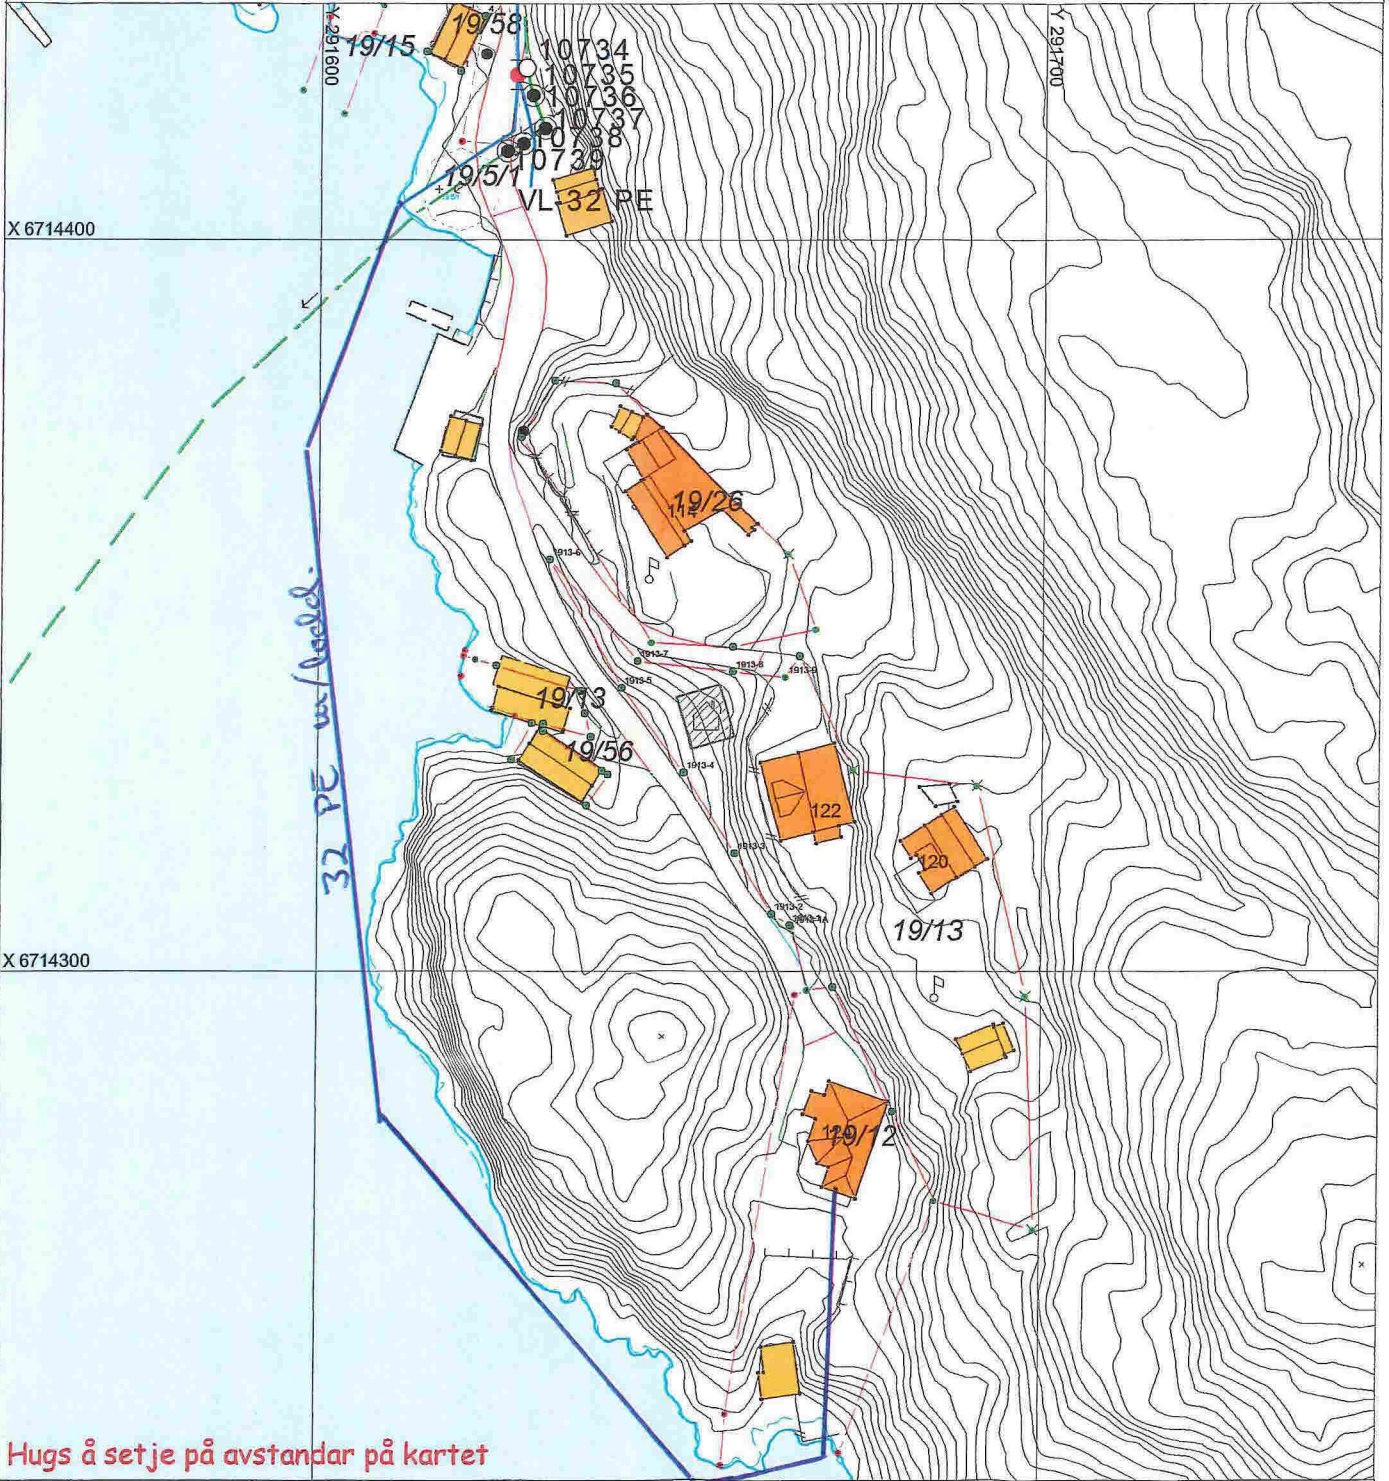

Hugs å setje på avstandar på kartet

## SITUASJONSPLAN

Tiltak

**Floysand VA, as**

Underteikna Situasjonsplan Dato

**Per Hegger**  
 Mob. 952 73 505

Flekstrand, 5918 Frekhaug  
 Org.nr.: No 987 774 525 MVA