


BILAG E1

NORD
↑

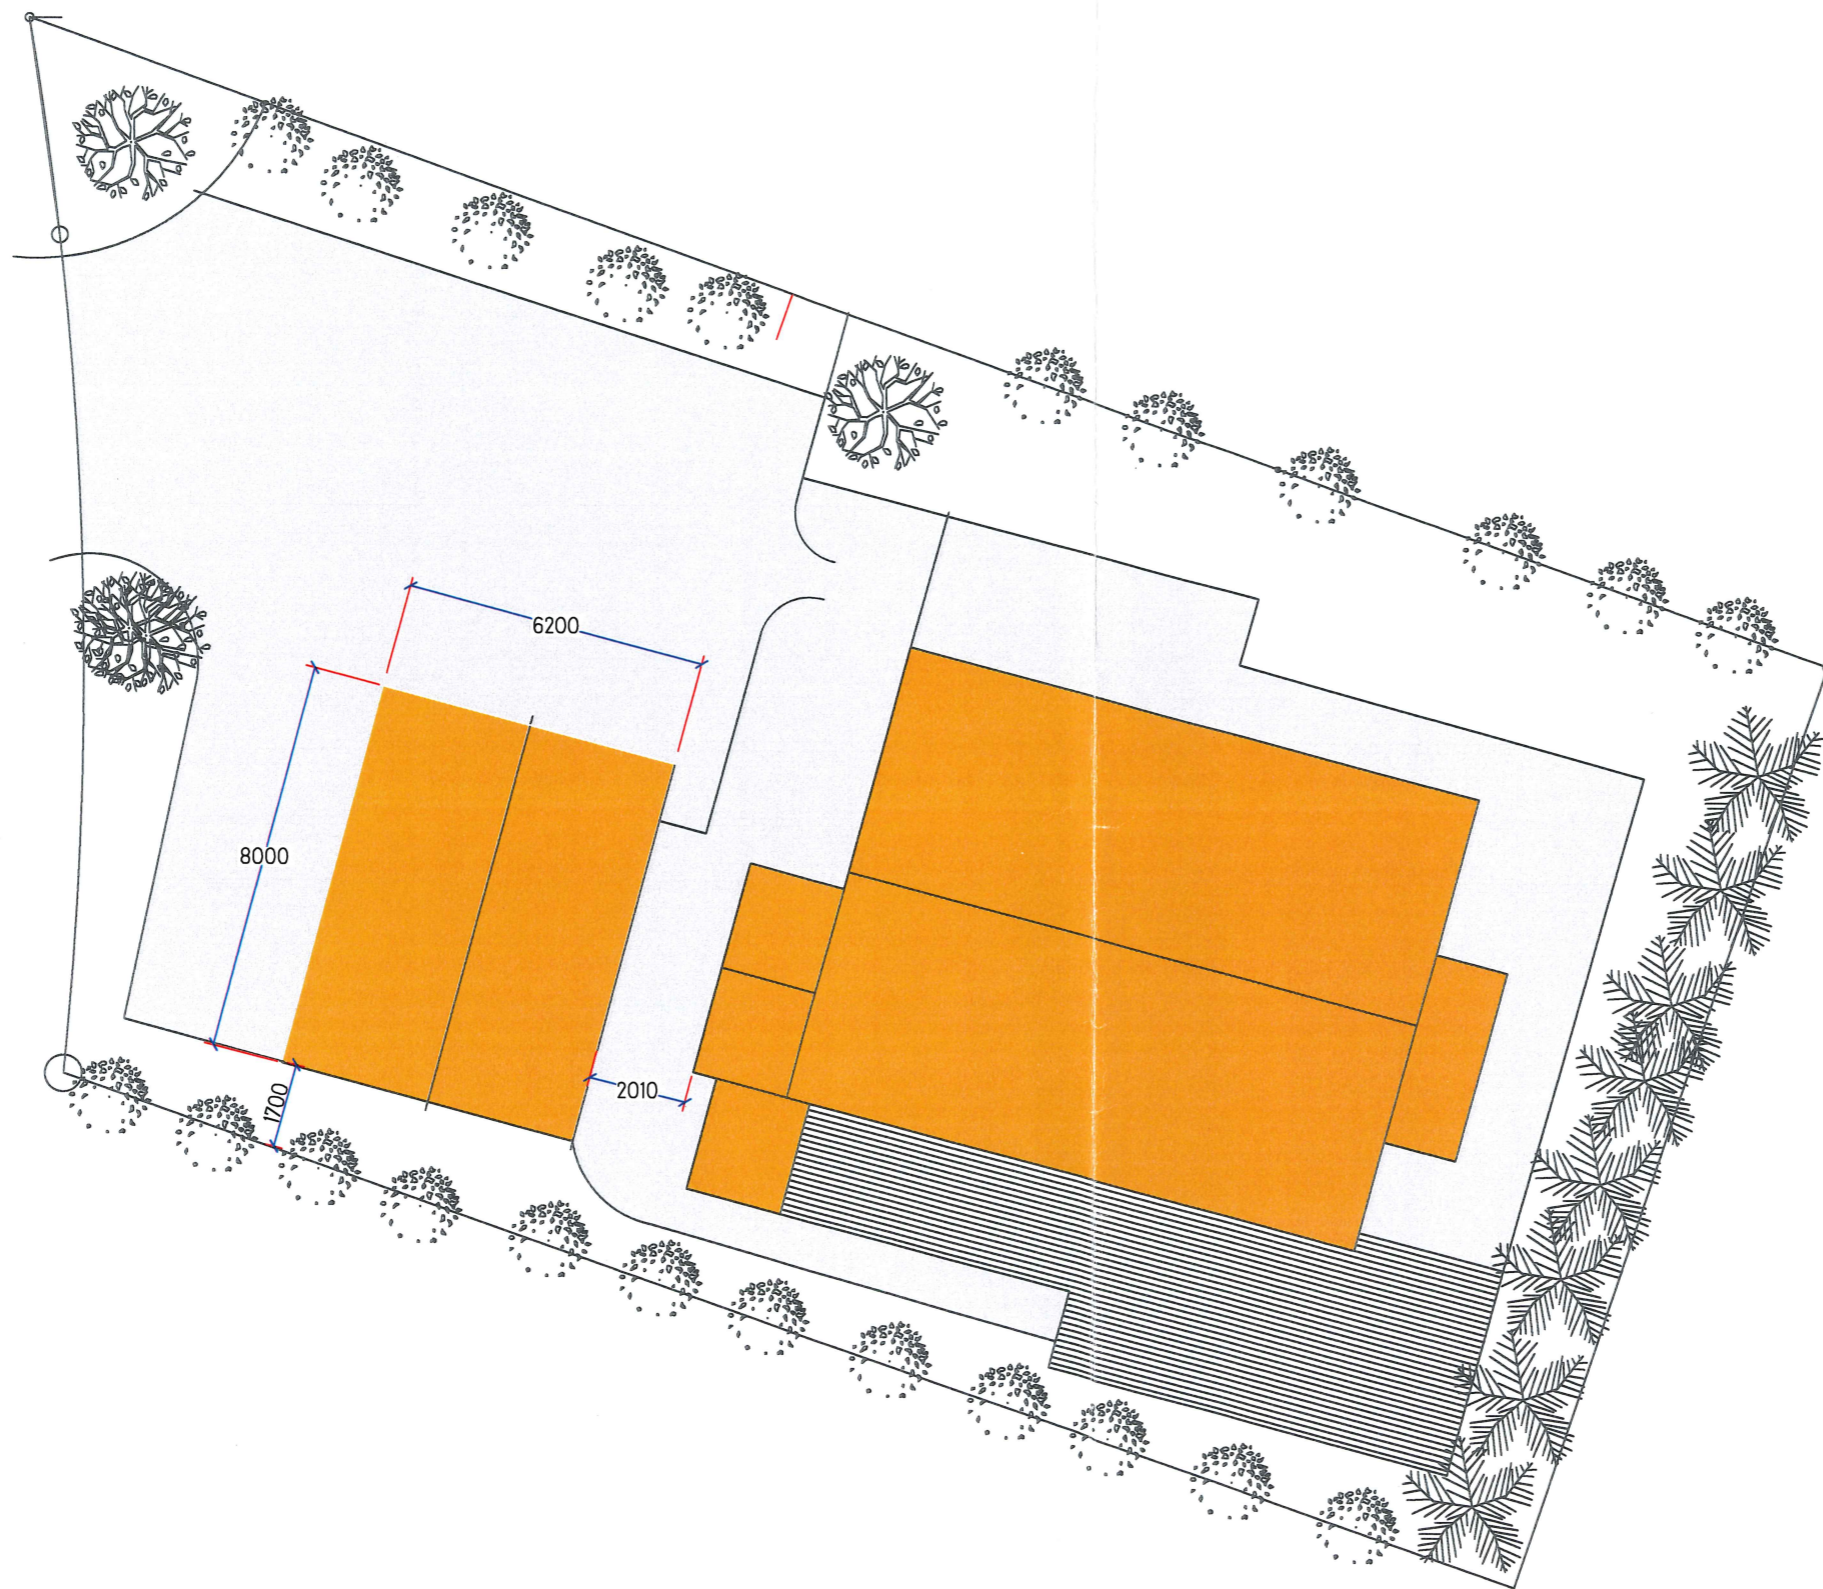

MELAND KOMMUNE

Godteke 23-9-15

Saksnr. 15/1865, DS 337/2015

Sakshandsamar e.f. TSE

Byggherre	Tone Skjeie – Knut Holba	Målestokk 1:150 A3
Adresse	Dalemarka 132A, Gnr 21, Bnr 59	
Prosjekt	Garasje	
Dato	26.10.2014	
Tegnet av:	SAD	
Plasering på tomt:		