




MELAND KOMMUNE
 Godtekte 15/2434, DS 343/2015
 Saksnr. 24-9-15
 Sakshandsamar c.f. TSE

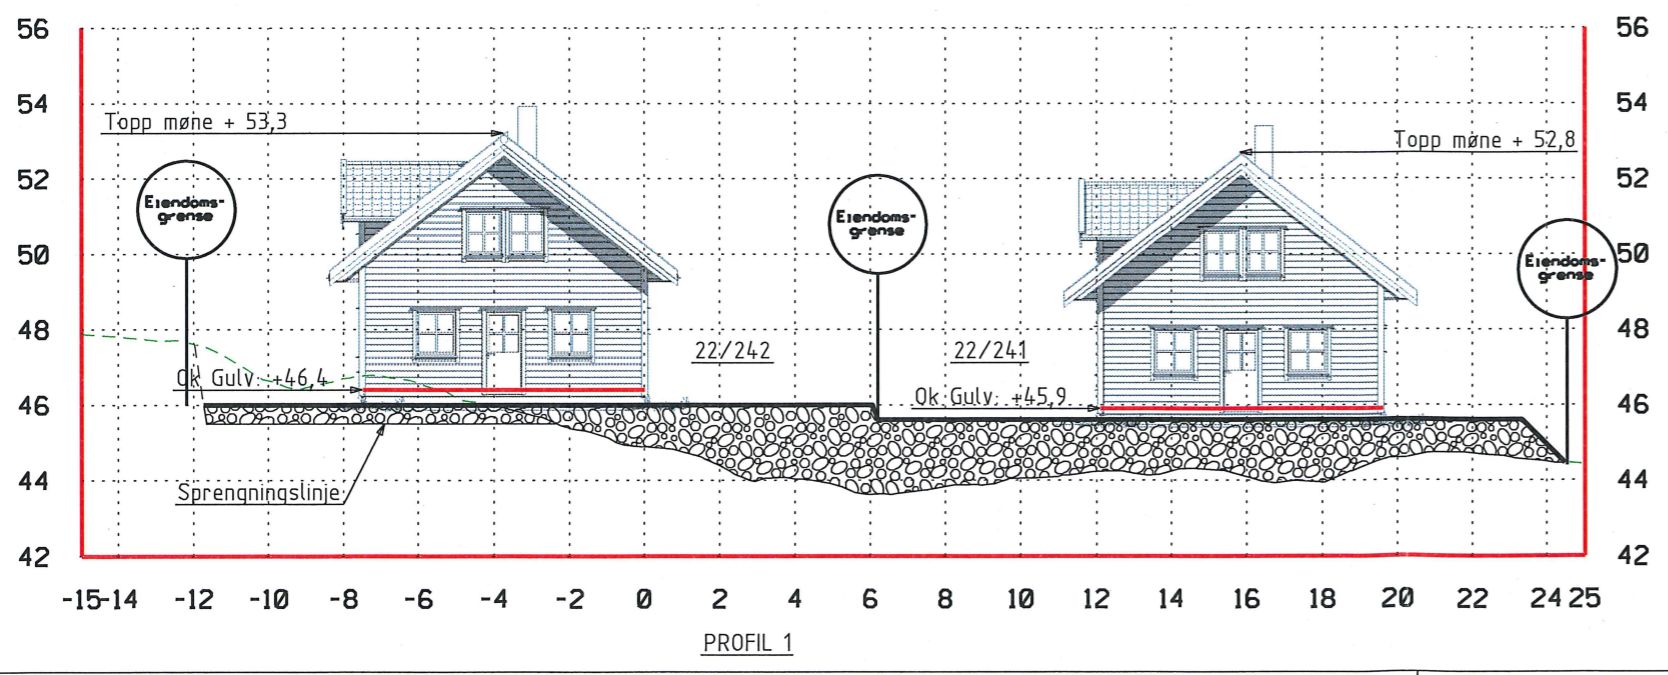


Revisjon	Dato	Beskrivelse	Utarbeidet	Godkjent
NESTTUN BYGGCONSULT AS				
PROFILER 1-3, GRUNN & TERRENG			Dato: 10.09.13	
BNR 22/ BNR 242, TOMT 6 B20 MJÅTVEITMARKA			Utarbeidet av: GOB	
			Godkjent av: EN	
			Målestokk: 1:200, A3	
			Jobbnummer: 2014110	
			Tegningsnummer: 006-1	
			Revisjon: C-18.08.14	

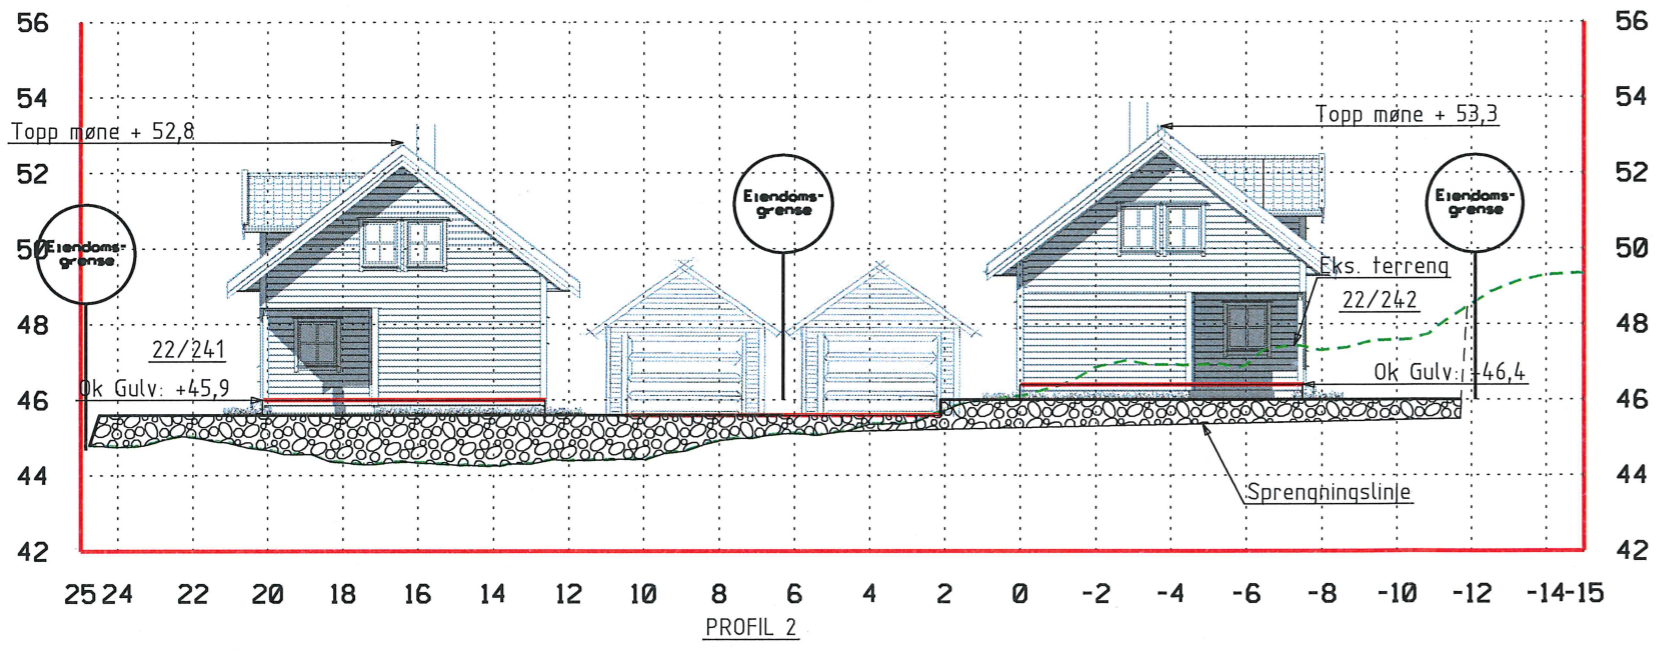


Fjøsangerv. 50C - 5059 Bergen
 Tlf. 5538 7870 Fax. 5538 7871
 bergen.anko.no - www.anko.no

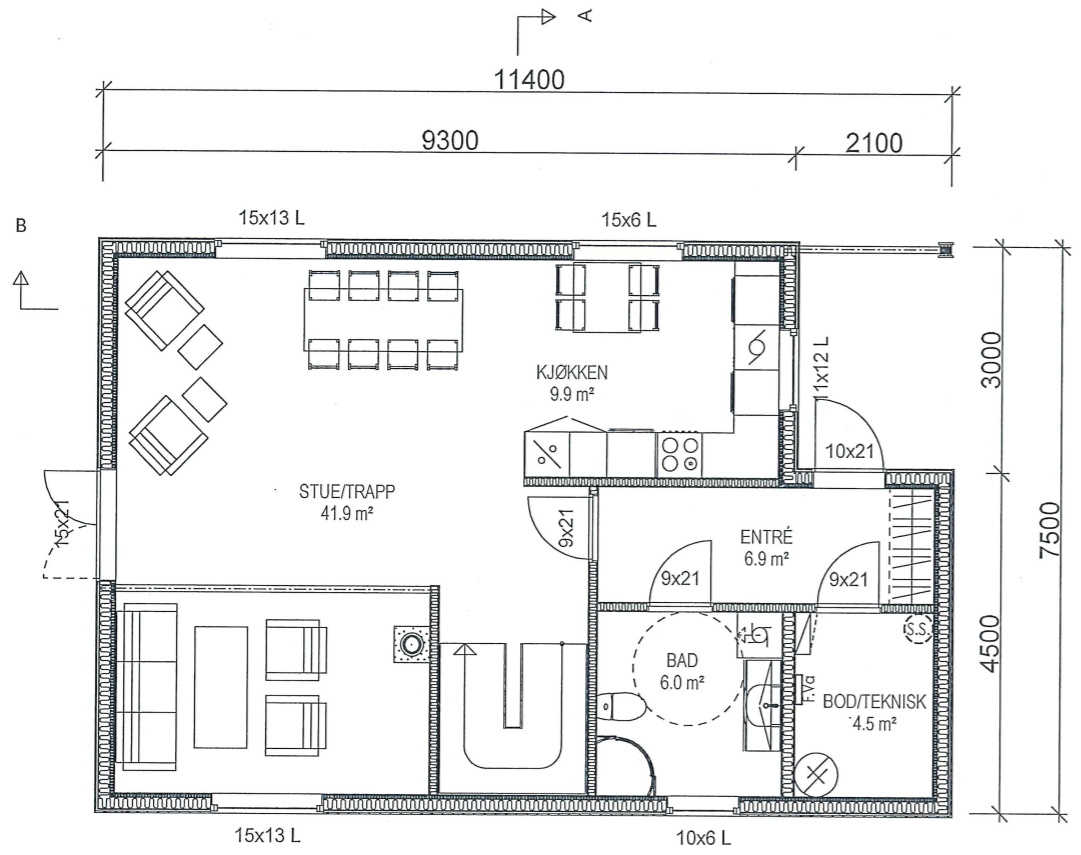

PLAN 1

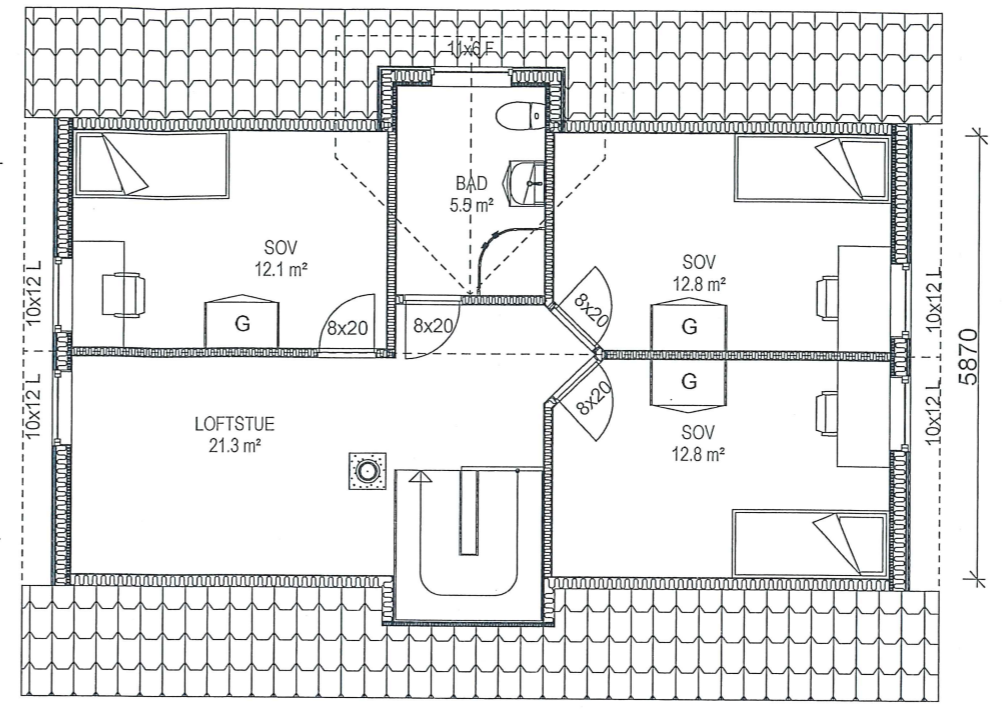

PLAN 2

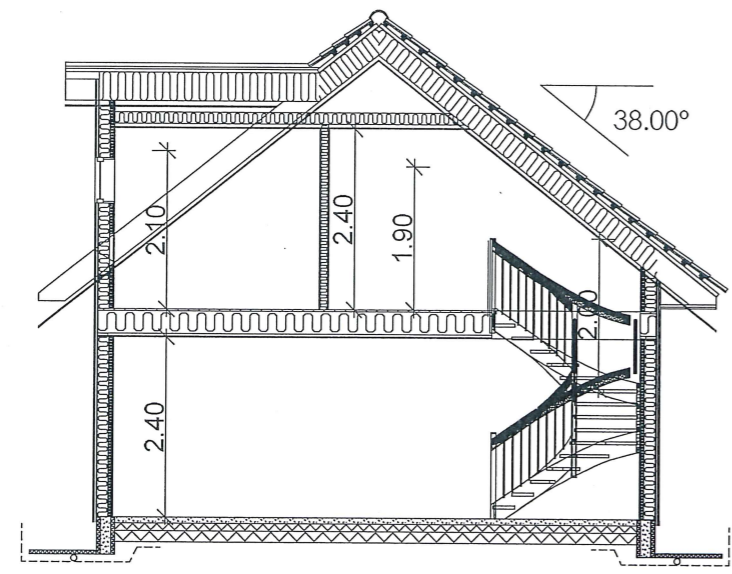

SNITT A-A

MERKNADER:
 Forbehold: Det tas forbehold om mulig nedforet himling pga tekniske føringer. Arealer er beregnet ut fra tegning og er oppgitt i hht. NS3940.
 Tekniske forhold i bygningsmessig utførelse kan påvirke arealer og høyder i mindre grad.

MELAND KOMMUNE
 Godtekte 24-9-15
 Saksnr. 15/2439, ps 343/205
 Sakshandsamar e.f. TSK

Arealberegninger i hht. NS 3940	Bruksareal BRA i m ²		
	Pr etasje	Åpent overbygget areal og garasje	Sum BRA
1. etg. plan	71.5	4.1	75.6
2. etg. plan	58.8	0.0	58.8
SUM :	130.3	4.1	134.4
BYA :	85.5	0.0	85.5

1	04.08.15	Fjernet sprosser og 1 sov på loft	HR	
Rev	Dato	Tekst	Tegn.	Kontr.

Dato: 08.07.15
 Arkitekt:
 Tegn.:

HR
 Forhandler:


NHB Bolig Vest AS
 Tiltakshaver:
 Nestfun Byggconsult AS
 Mjåtveitmarka Tomt 6,
 5918 Frekhaug, Meland
 Gnr. 22 Bnr. 242

Type	Prosjekt nr.
SESAM B-11	15073

Norske Hus
 BOLIGSYSTEMAS
 STIKLESTADVEIEN 3, 7041 TRONDHEIM
 tel.: 73874650, fax.: 73874659, www.nhb.no

PLAN 1 OG 2 ETG / SNITT


Målestokk	Tegnings nr.	Index
1: 100		

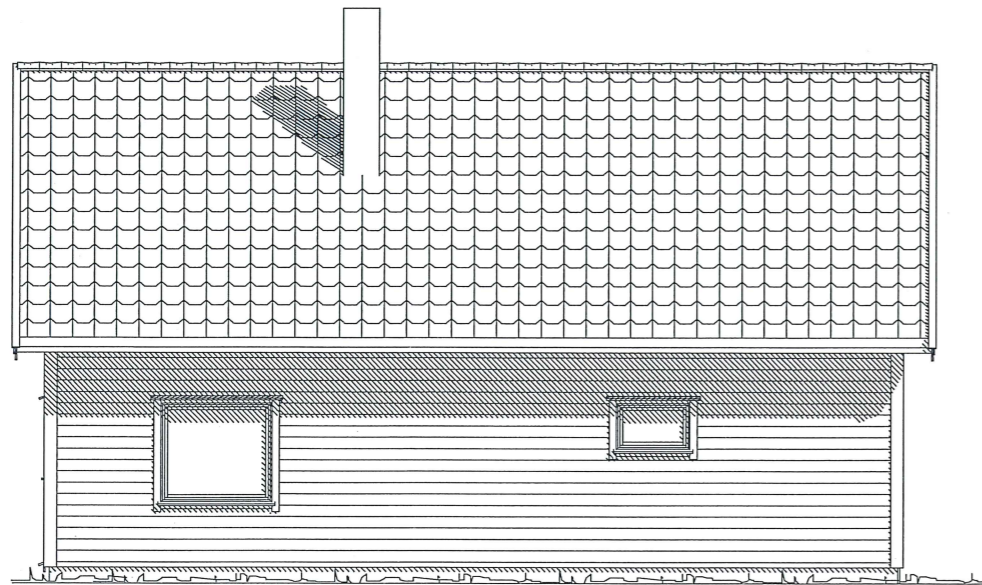


FASADE NORD



FASADE ØST

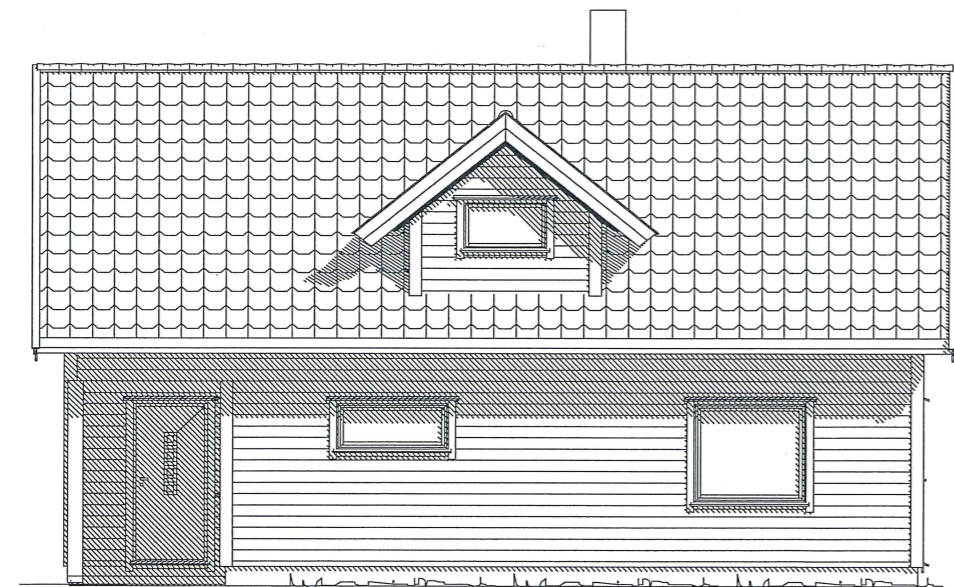

FASADE SØR

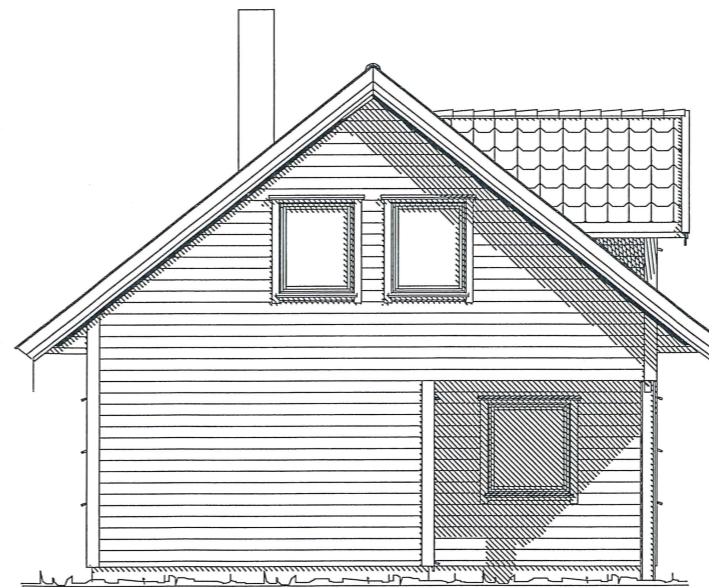

FASADE VEST

MERKNADER:

Forbehold: Det tas forbehold om mulig nedforet himling pga tekniske føringer. Arealer er beregnet ut fra tegning og er oppgitt i hht. NS3940.

Tekniske forhold i bygningsmessig utførelse kan påvirke arealer og høyder i mindre grad.

MELAND KOMMUNE
 Godtcekk 15/2434, DS 343/2015
 Saksnr. 24-9-15
 Sakshandsamar e.f. TSE

1.	08.07.15	REV. VINDUER	HR	TH
2.	04.08.15	Fjernet sprosser og 1 sov på loft	HR	
Rev	Dato	Tekst	Tegn.	Kontr.

Dato:	Arkitekt:	Index
08.07.15		

Tegn.:
 HR
 Forhandler:

NHB Bolig Vest AS

Tiltakshaver:
 Nesttun Byggconsult AS
 Mjåtveitmarka Tomt 6,
 5918 Frekhaug, Meland
 Gnr. 22 Bnr. 242

Type	Prosjekt nr.
SESAM B-11	15073

Norske Hus
 BOLIGSYSTEM AS
 STIKLESTADVEIEN 3, 7041 TRONDHEIM
 tel.: 73874650, fax.: 73874659, www.nhb.no

FASADER

Målestokk	Tegnings nr.	Index
1: 100		