

Sakshandsamar e.f. *TO*

Søknad om tillatelse til tiltak

etter plan- og bygningsloven § 20-1

 Rammetillatelse Et-trinns søknadsbehandling

Oppfylles vilkårene for 3 ukers saksbehandling, jf. § 21-7 annet ledd?

 Ja Nei

Søknad om ansvarsrett for ansvarlig søker

Foreligger sentral godkjenning?

Hvis nei, vedlegg byggblankett 5159.

 Ja Nei

Berører tiltaket eksisterende eller fremtidige arbeidsplasser?

 Ja Nei

Hvis ja, skal samtykke innhentes fra Arbeidstilsynet før igangsettelse av tiltaket. Byggblankett 5177 med vedlegg.

Berører tiltaket byggverk oppført før 1850, jf. Kulturminneloven § 25, andre ledd?

 Ja Nei

Hvis ja, skal uttalelse fra fylkeskommunen foreligge før igangsettelse av tiltaket.

Opplysninger gitt i søknad eller vedlegg til søknaden, herunder oppretting eller endring av matrikkelenhet, vil bli registrert i matrikkelen.

Søknaden gjelder								
Eiendom / byggested	Gnr.	Bnr.	Festenr.	Seksjonsnr.	Bygningsnr.	Bolignr.	Kommune	
	40	7					Meland	
Planlagt bruk/formål	Adresse				Postnr.	Poststed		
	Furuskjegget							
Tiltakets art pbl §20-1 (flere kryss mulig)	Beskriv				Bygn.typekode (jf. s. 2)			
	Flytebrygge							
	Nye bygg og anlegg	<input type="checkbox"/> Bolig	<input type="checkbox"/> Ertidsbolig	<input type="checkbox"/> Garasje	<input checked="" type="checkbox"/> Annet	<input type="checkbox"/> Anlegg	<input type="checkbox"/> Veg	<input type="checkbox"/> Vesentlig terrenglengrep
	Endring av bygg og anlegg	Nytt bygg *)		Parkeringsplass *)	Fasade			
	Endring av bruk	Tilbygg, påbygg, underbygg *)		Reparasjon	Ombygging			
	Riving	Konstruksjon		Vesentlig endring av tidligere drift	Anlegg			
	Bygn. tekn. installasj. (**)	Bruksendring		Endring	Reparasjon			
	Endring av bruksenhet i bolig	Hele bygg *)		Deler av bygg *)	Anlegg			
	Innhegning, skilt	Nye anlegg *)		Endring	Reparasjon			
	Oppretting/ending av matrikkelenhet (***)	Oppdeling		Sammenføring	Innhegning mot vegg			
Innhegning, skilt		Innhegning mot vegg		Reklame, skilt, innretning e.l.				
Oppretting/ending av matrikkelenhet (***)		Grunneiendom *)		Anleggseiendom		Festlegetid over 10 år		
						Arealoverføring		
		*) Byggblankett 5175 fylles ut og vedlegges. (Vedlegg gruppe A)		**) Gjelder kun når installasjonen ikke er en del av et større tiltak		***) Unntatt fra krav om ansvarsrett. Behandles etter matrikkelloven. Registrert eier underskriver i feltet for tiltakshaver.		

Vedlegg			
Beskrivelse av vedlegg	Gruppe	Nr fra - til	Ikke relevant
Opplysninger om tiltakets ytre rammer og bygningsspesifikasjon (Byggblankett 5175)	A	-	<input checked="" type="checkbox"/>
Dispensasjonssøknad (begrunnelse/vedtak) (pbl kap. 19)	B	-	<input checked="" type="checkbox"/>
Nabovarsling (Kvitling for nabovarsel/Opplysninger gitt i nabovarsel/nabomerknader/kommentarer til nabomerknader)	C	8 - 12	<input type="checkbox"/>
Situasjonsplan, avkjørselsplan bygning/eiendom	D	6 - 7	<input type="checkbox"/>
Tegninger	E	-	<input checked="" type="checkbox"/>
Redegjørelser/kart	F	-	<input checked="" type="checkbox"/>
Søknad om ansvarsrett/gjennomføringsplan	G	-	<input checked="" type="checkbox"/>
Boligspesifikasjon i Matrikkelen	H	-	<input checked="" type="checkbox"/>
Uttalelse/vedtak fra annen offentlig myndighet	I	1 - 5	<input type="checkbox"/>
Rekvisisjon av oppmålingsforretning	J	-	<input checked="" type="checkbox"/>
Andre vedlegg	Q	-	<input checked="" type="checkbox"/>

Erklæring og underskrift			
Ansvarlig søker bekrefter at hele tiltaket belegges med ansvar, og dekker kravene i henhold til plan- og bygningsloven. En er kjent med reglene om straff og sanksjoner i pbl kap. 32 og at det kan medføre reaksjoner dersom det gis uriktige opplysninger.			
Ansvarlig søker for tiltaket		Tiltakshaver	
Foretak	Org. nr.	Navn	
ARKES BYGG AS	979300840	FURUSKJEGGET AS	
Adresse	Adresse		
Tertnesflaten 2	STEINSVIKKROKEN 14		
Postnr.	Poststed	Postnr.	Poststed
5114	Tertnes	5239	RADAL
Kontaktperson	Telefon	Mobiltelefon	Eventuelt organisasjonsnummer
E Pedersen		93225825	912 121 186
E-post	E-post		
firmapost@arkes.no	fureskjegget@gmail.com		
Dato	Underskrift	Dato	Underskrift
24.8.2015	<i>E. Pedersen</i>	24/8-15	<i>S.K. Leiken</i>
Gjentas med blokkbokstaver		Gjentas med blokkbokstaver	
Eskild Pedersen		SVEINER LEIKEN	

SITUASJONSKART

Gnr/Bnr: 40/7
Adresse: Fureskjeggvegen 71
Eigar/søkar: Fureskjegget AS
Kvalitet: FKB-B

D-7



MELAND
KOMMUNE




Målestokk: 1:500
Dato: 05.05.2015

Gjeldande plan: Kommuneplan
Planformål: Naust/ LNF
Vår referanse: Amg

== Gjerde
- - - Usikker eigedomsgrense
- - - Målt eigedomsgrense

■ Bolighus
■ Andre bygg

Sign. *slu*

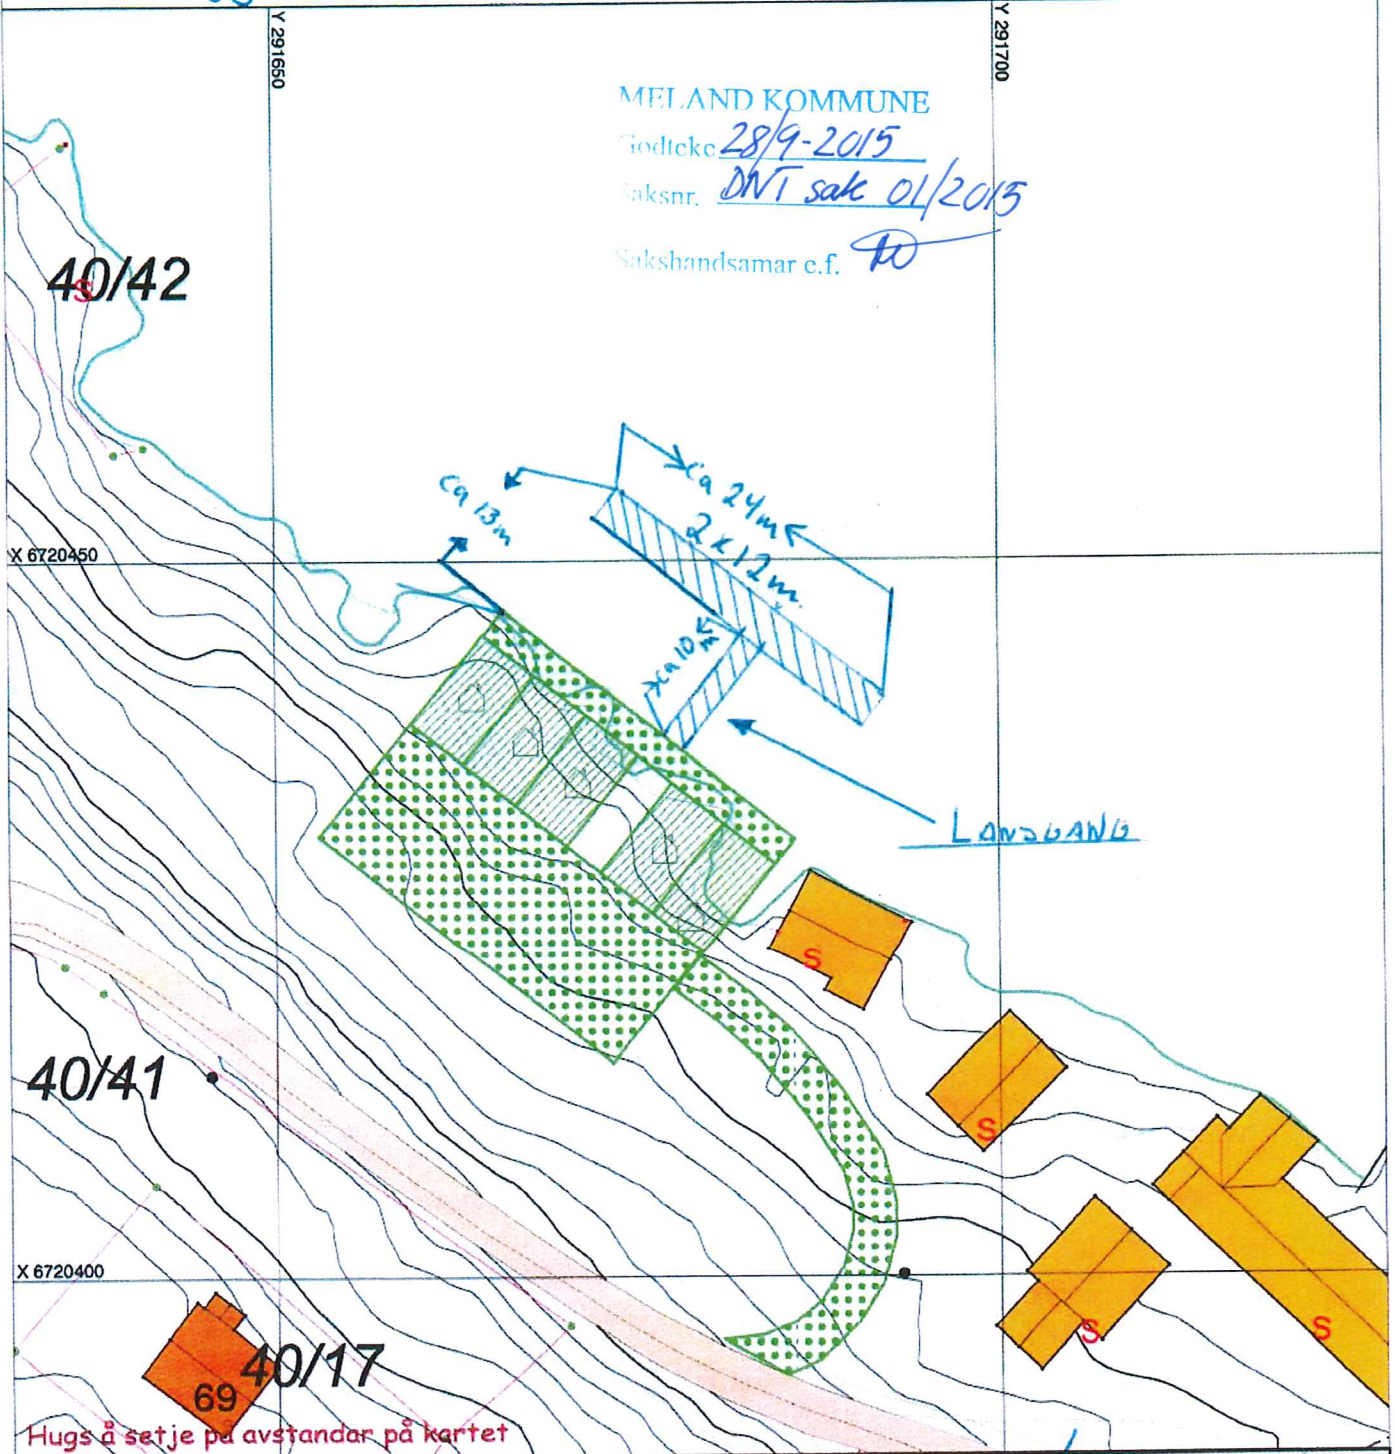

MELAND KOMMUNE

Godtcekket 28/9-2015
Saksnr. DNT sak 01/2015
Sakshandsamar e.f. TO

Hugs å setje på avstandar på kartet

SITUASJONSPLAN

▨ Tiltak

S. K. Sol 28/5-15
Underskrift Situasjonsplan Dato