

SITUASJONSKART

Gnr/Bnr: 54/30
Adresse: Husebøvegen 15
Eigar/søkar: Husebø

Kvalitet : FKB-B

Gjeldande plan : Kommuneplan
Planformål : Spreidd Busetnad

Vår referanse: Amg

Sign.




MELAND
KOMMUNE



Målestokk: 1:1000
Dato: 07.07.2015

- Gjerde
- Usikker eigedomsgrense
- Målt eigedomsgrense
- Bolighus
- Andre bygg

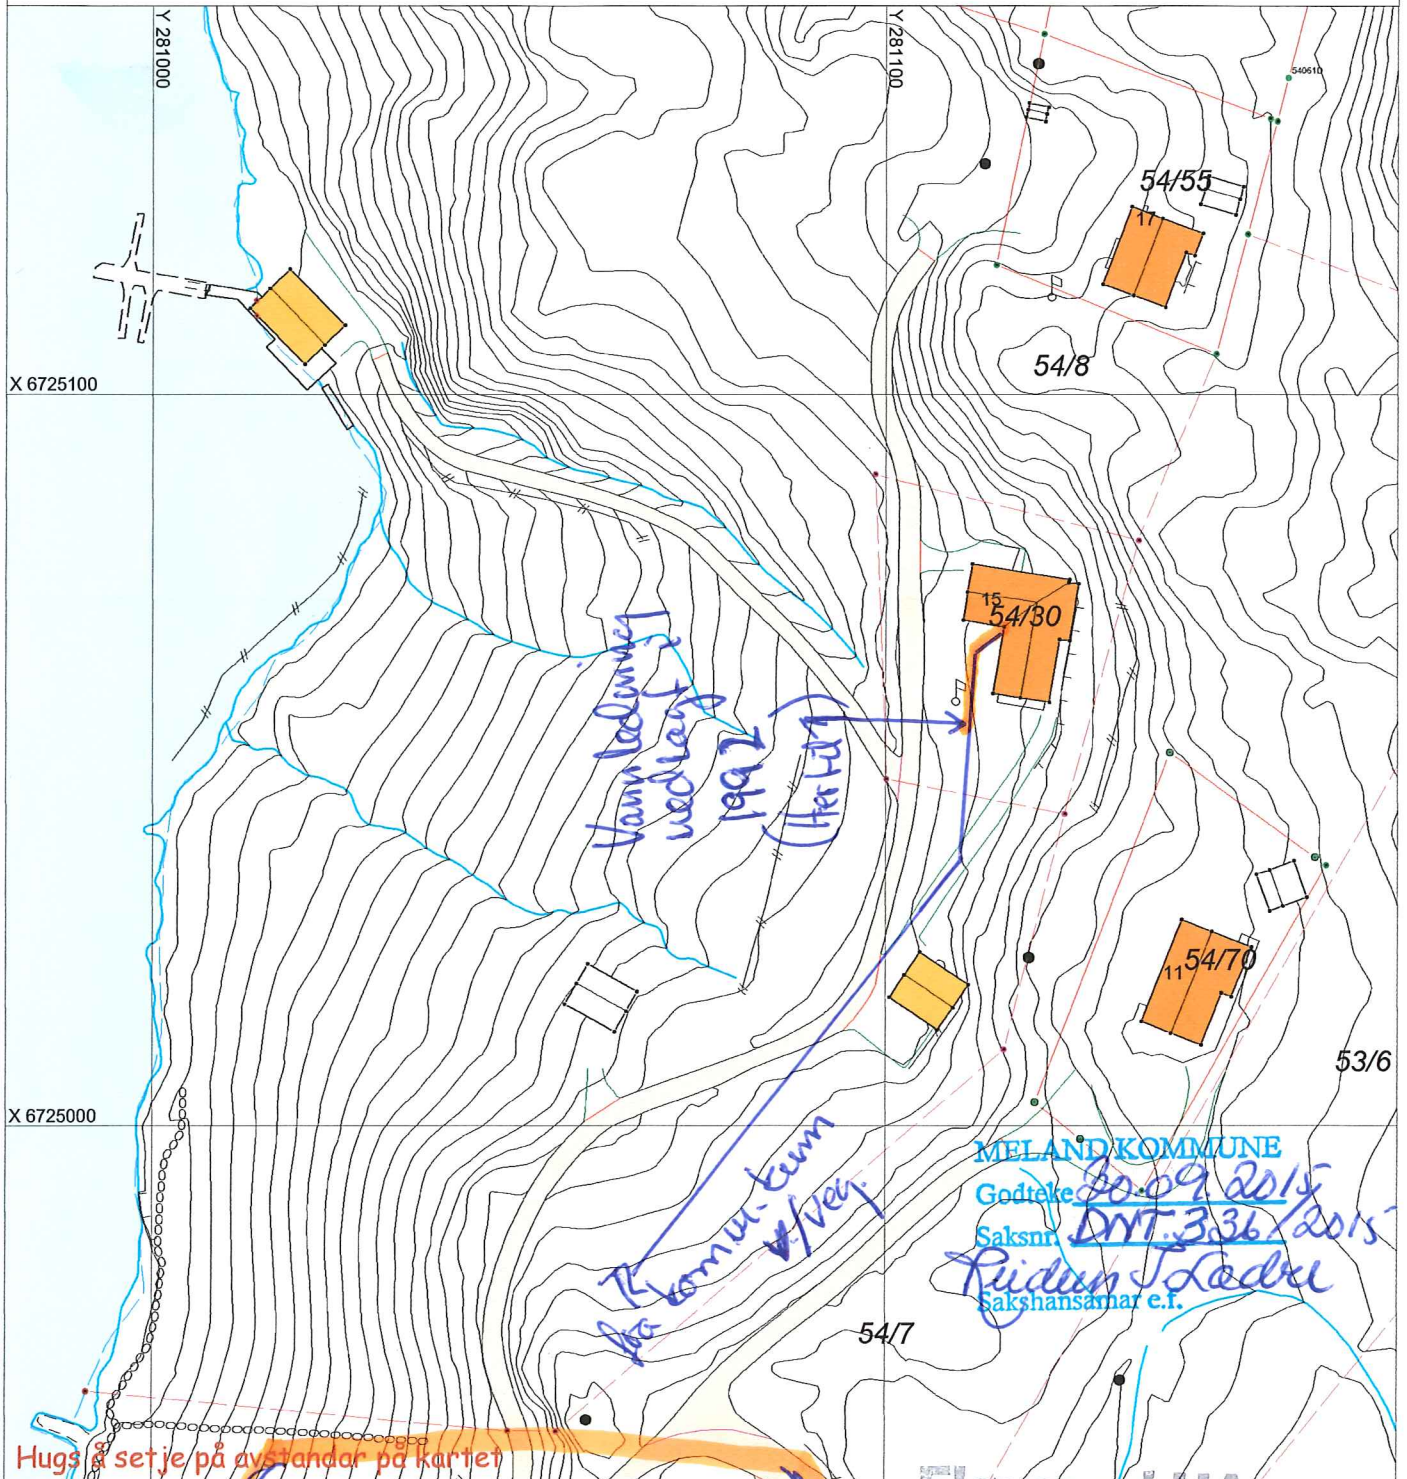

SITUASJONSPLAN

Tiltak

54/30 er tilkoblef p.g.a. krisetiltak.

Fløysand VA, as
Rørlegger

Underskrift Situasjonsplan 73 503 Dato

Fløysand, 5918 Frekhaug
Org.nr.: No 987 774 525 MVA