

Plan


MELAND KOMMUNE
 Godtcekt 30/9-2015
 Saksnr. DNT sak 354/2015
 Sakshandsamar e.f. *[Signature]*

Byggherre	Sølvi og Rune Espetveit
Adresse	Ådlandsveien 531
Prosjekt	Påbygg enebolig
Dato	15.05.2012
Tegnet av:	SAD
Målestokk 1:100	


MELAND KOMMUNE
 Godtjke 30/9-2015
 Saksnr. DNT sak 354/2015
 Sakshandsamar e.f. *AS*




Fasade Vest

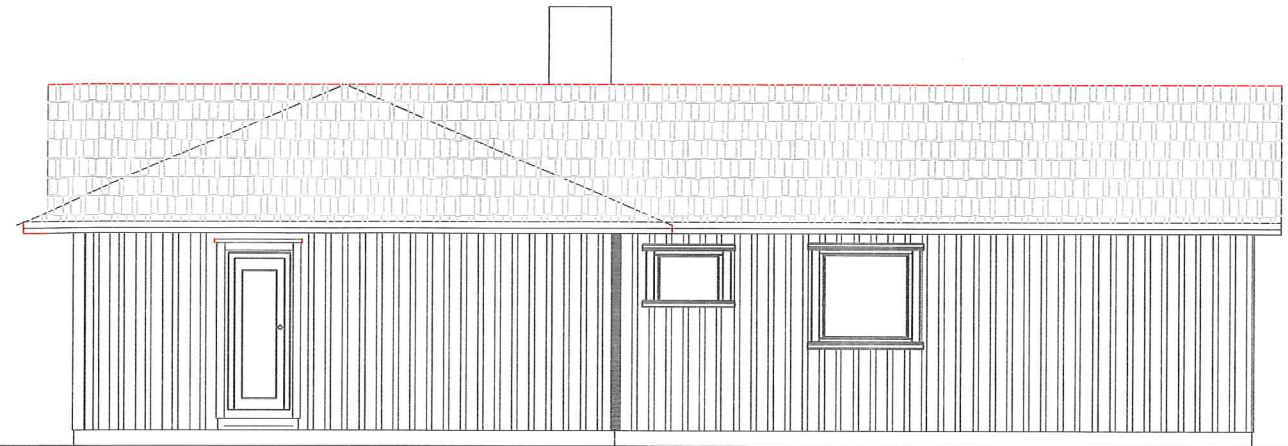

Fasad Nord

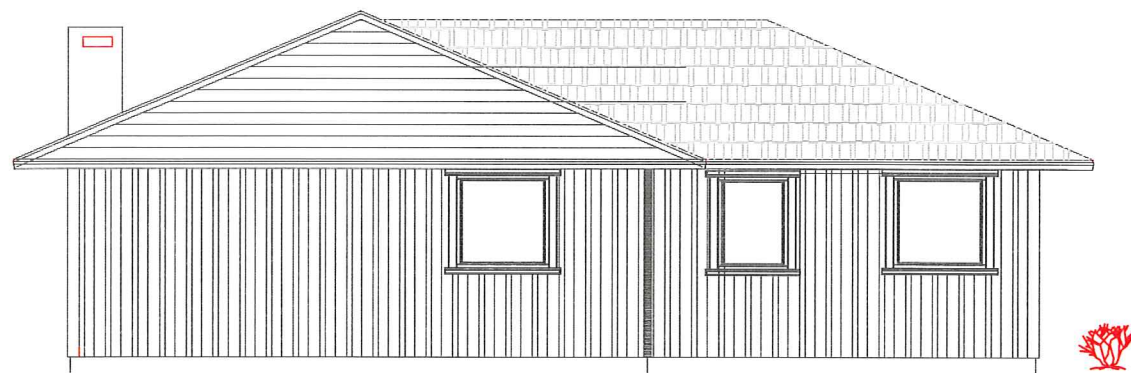

Fasade Øst

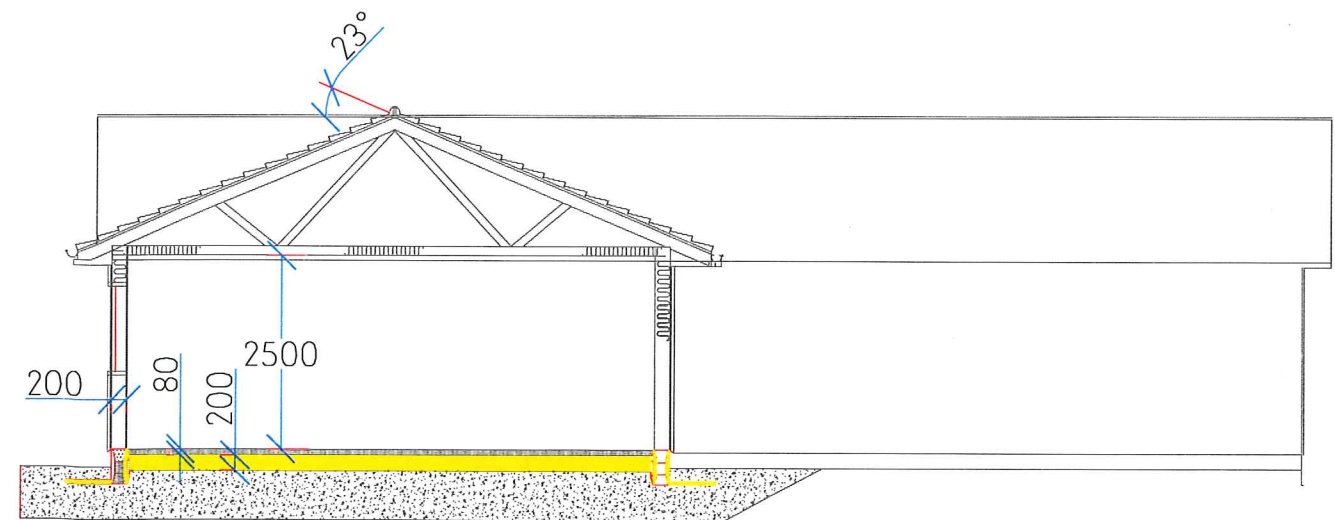

Snitt

Byggherre	Sølvi og Rune Espelveit
Adresse	Ådlandsveien 531
Prosjekt	Påbygg enebolig
Dato	15.05.2012
Tegnet av:	SAD
Målestokk 1:100	