




MERKNADER

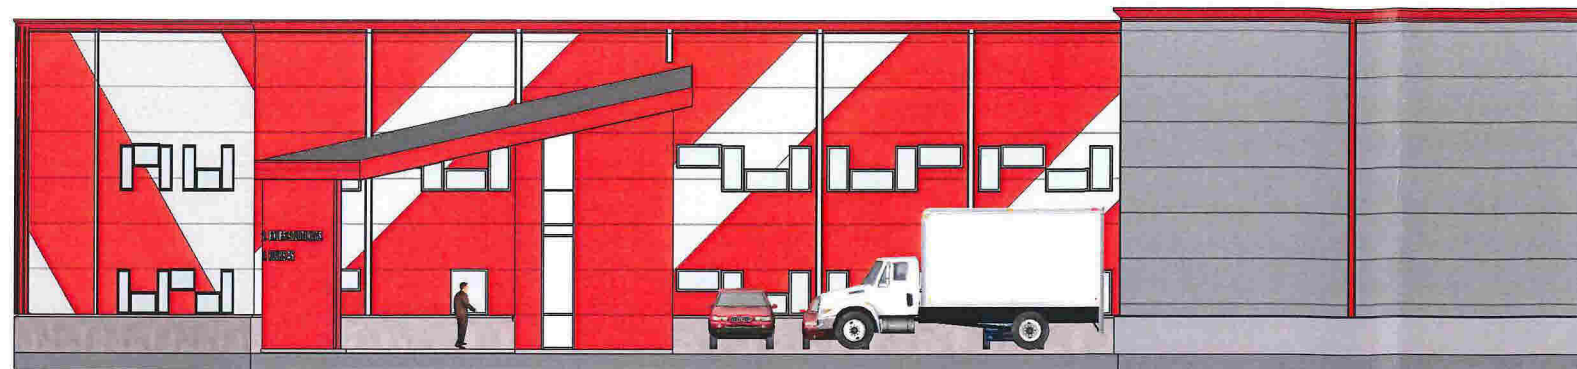


Fasade Nord
1 : 200

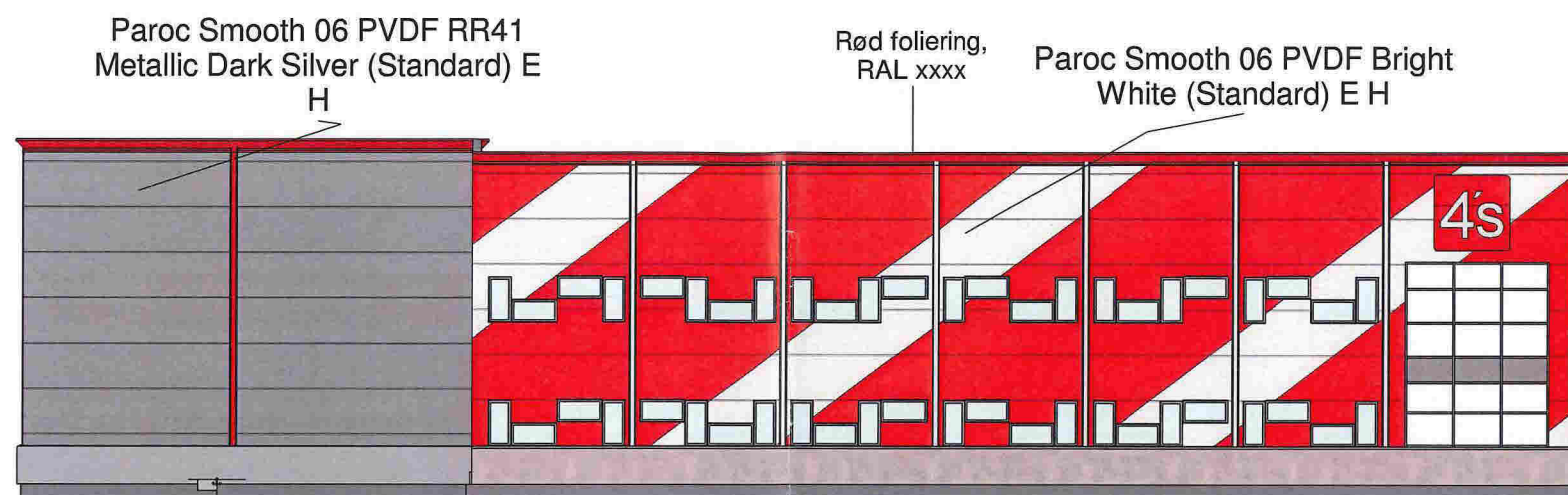

Fasade Sør
1 : 200

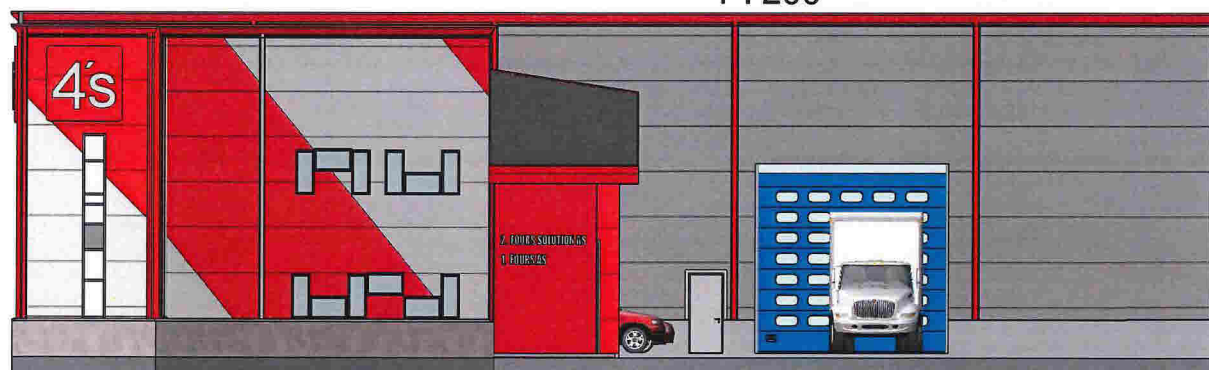

Fasade Øst
1 : 200

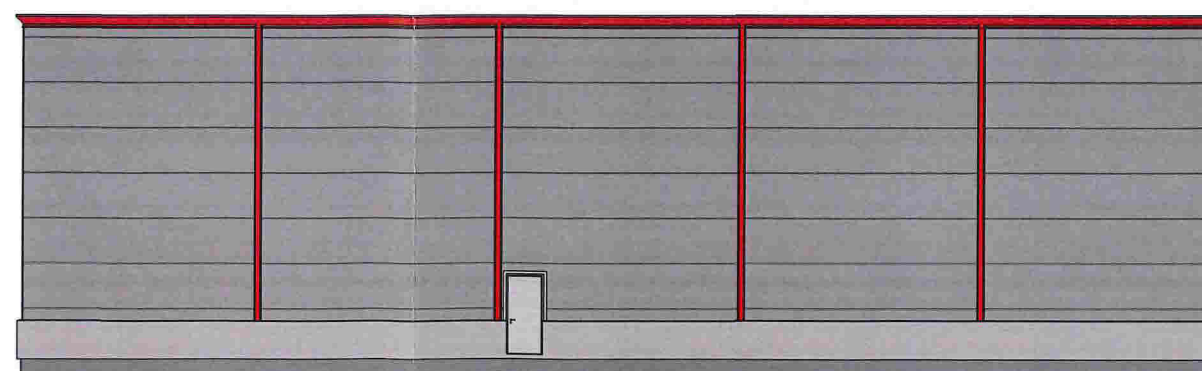

Fasade Vest
1 : 200

Revisjoner			
Nr	Dato	Beskrivelse	Tegn

Kunde
4's

Prosjekt
Kontorbygg

Prosjekt.nr: 2440

Helgesen Tekniske bygg AS



Valestrand - 5281 Valestrandfossen - Norge
56 19 34 00 htb.no Org.nr: 965012044

Tegningsnavn:
Fasader

Bruksområde: **Skisseprosjekt**

Tegner: RH Kontr. Approver

Målestokk: Som vist Format : A3

Dato: 03/11/15 R.dato:

Tegn nr.: A103 Rev. **E1**

MERKNADER

Revisjoner

Nr	Dato	Beskrivelse	Tegn
----	------	-------------	------

Kunde
4's

Prosjekt
Kontorbygg

Prosjekt.nr: 2440

Helgesen Tekniske bygg AS



Valestrand - 5281 Valestrandsfossen - Norge
56 19 34 00 htb.no Org.nr: 965012044

Tegningsnavn:
Perspektiver

Bruksområde: **Skisseprosjekt**


Tegner: RH Kontr. Approver

Målestokk: Som vist Format : A3

Dato: 03/11/15 R.dato:

Tegn nr.: A104 Rev. **E2**

Mjåtveitflaten 16.Juni.kl 1200

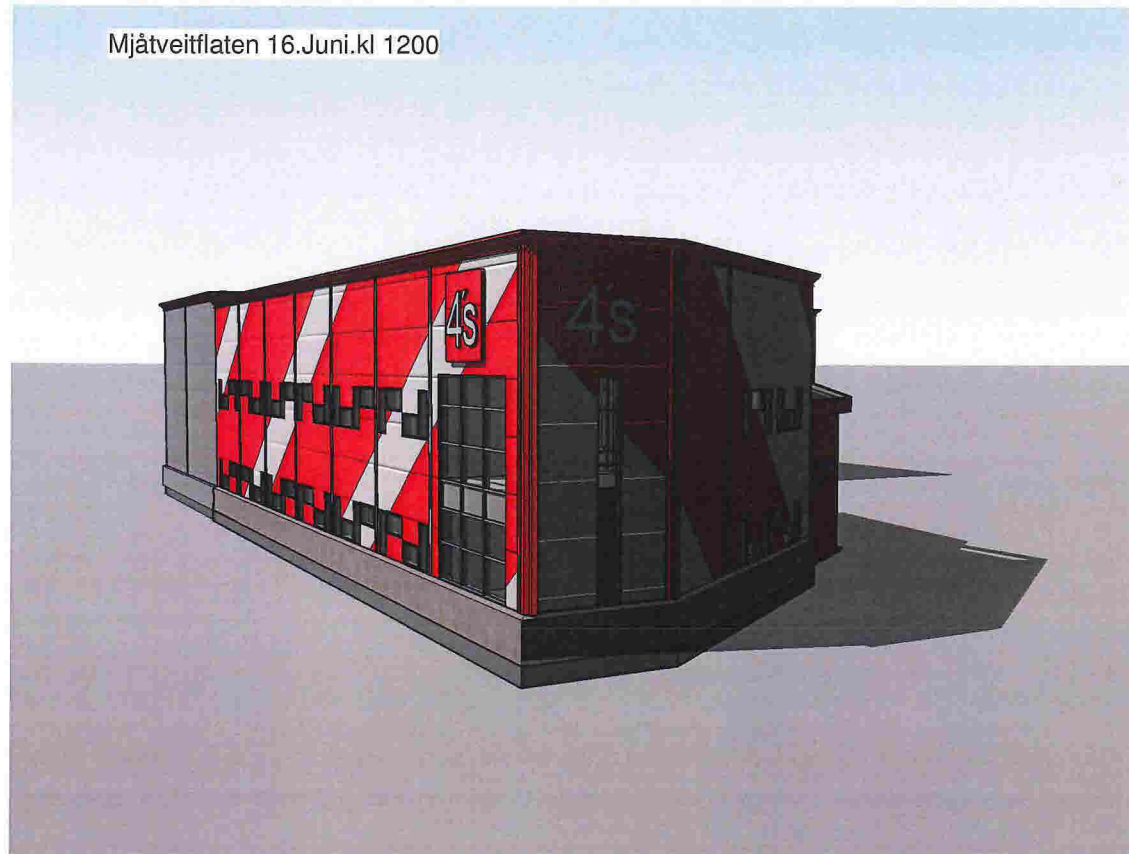

Mjåtveitflaten 16.Juni.kl 1800

