

SITUASJONSKART

Trend Taute / Bg. Kontaktsenter.

MELAND KOMMUNE



Gnr/Bnr: 51/26 144
Adresse: Landsvik 36 44
Eigar/søkar: Avdøde O.A. Taute

Kvalitet: FKB-B

Målestokk: 1:1000
Dato: 14.08.2013

Gjeldande plan: Kommuneplan

Planformål: LNF


Vår referanse: Amg

Sign.

Utf. S. Braune



- Gjerde
- Usikker eigedomsgrense
- Målt eigedomsgrense
- Bolighus
- Andre bygg

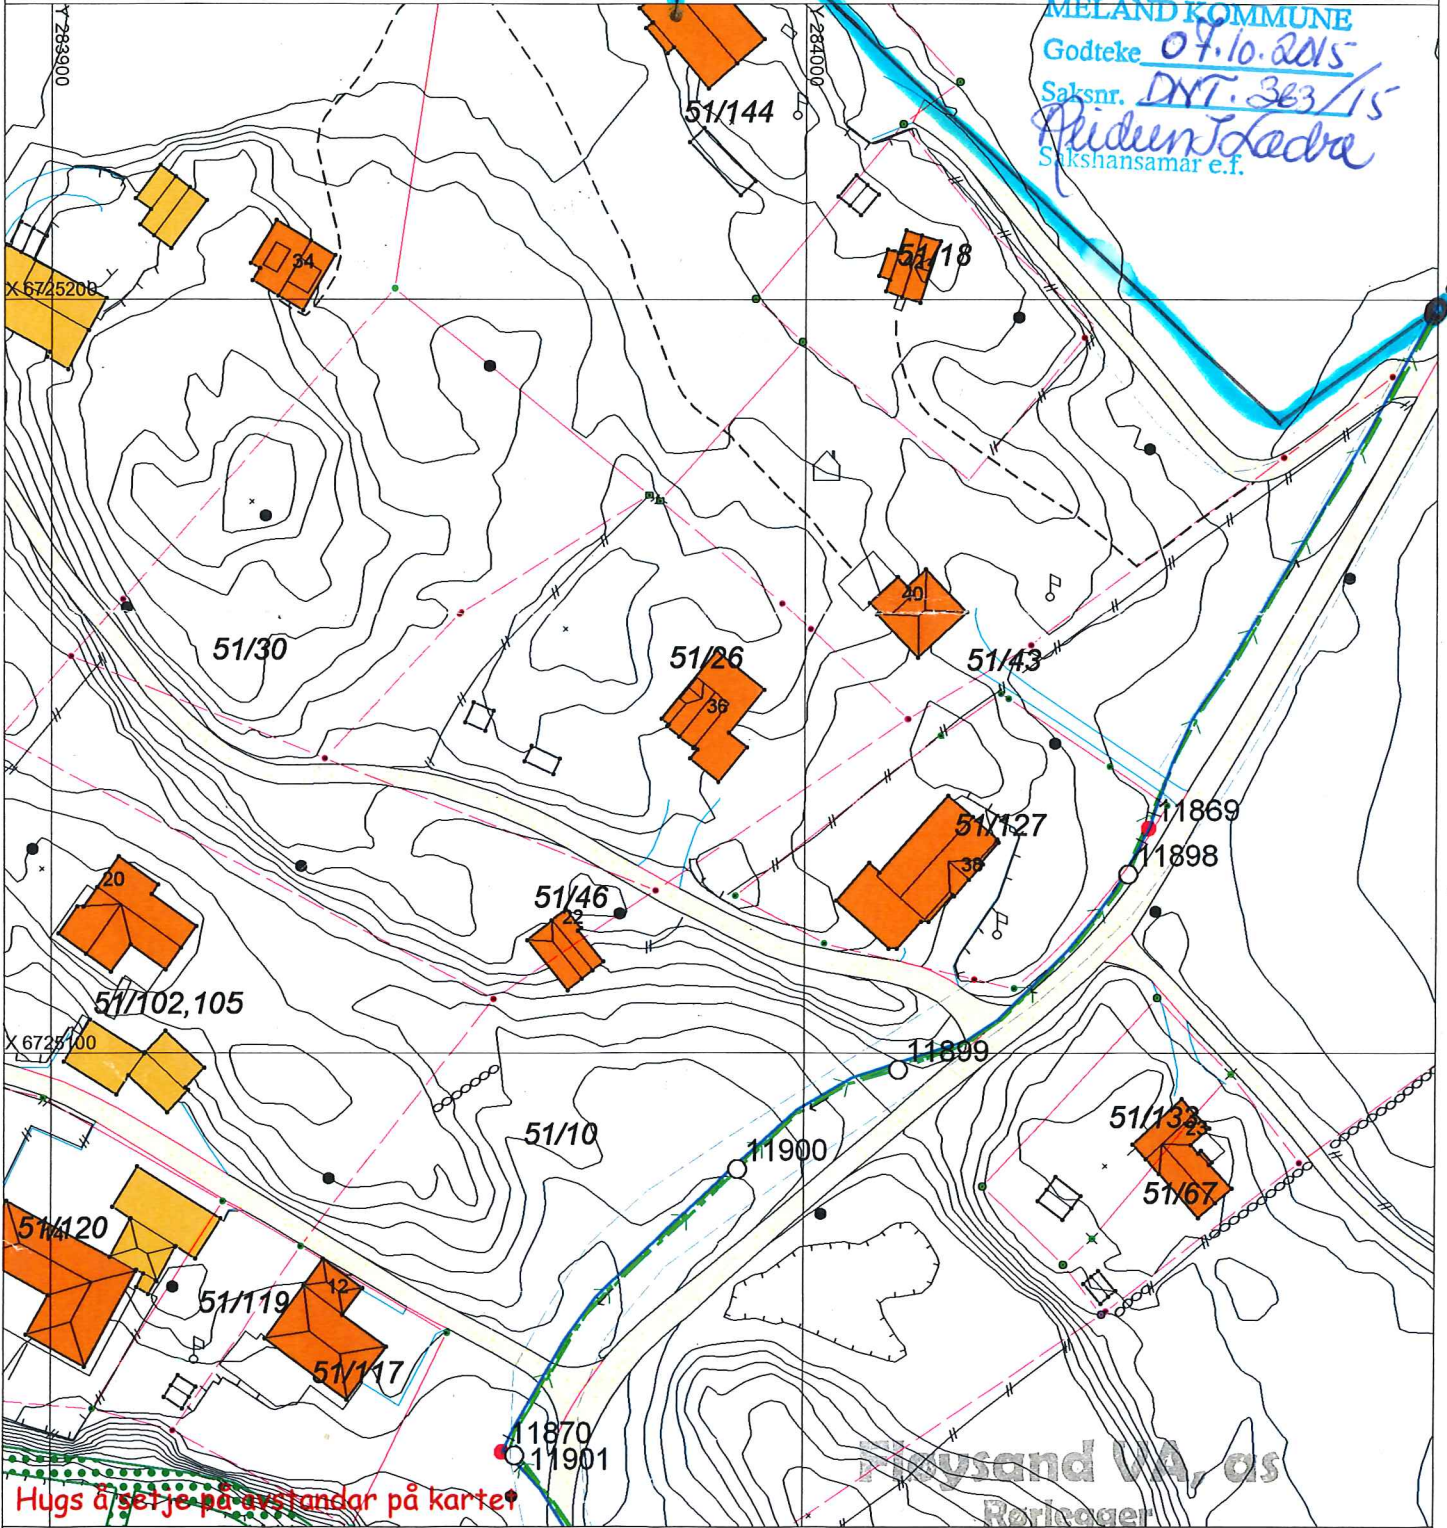

MELAND KOMMUNE
 Godteke 07.10.2015
 Saksnr. DNT. 363/15
 Heidevold
 Sakshansamar e.f.

SITUASJONSPLAN

Tiltak

26/1-15
EF

Mob. 952 73 505

Floksand, 5918 Frekhaug

Org. Underskrift Situasjonsplan MVA Dato