


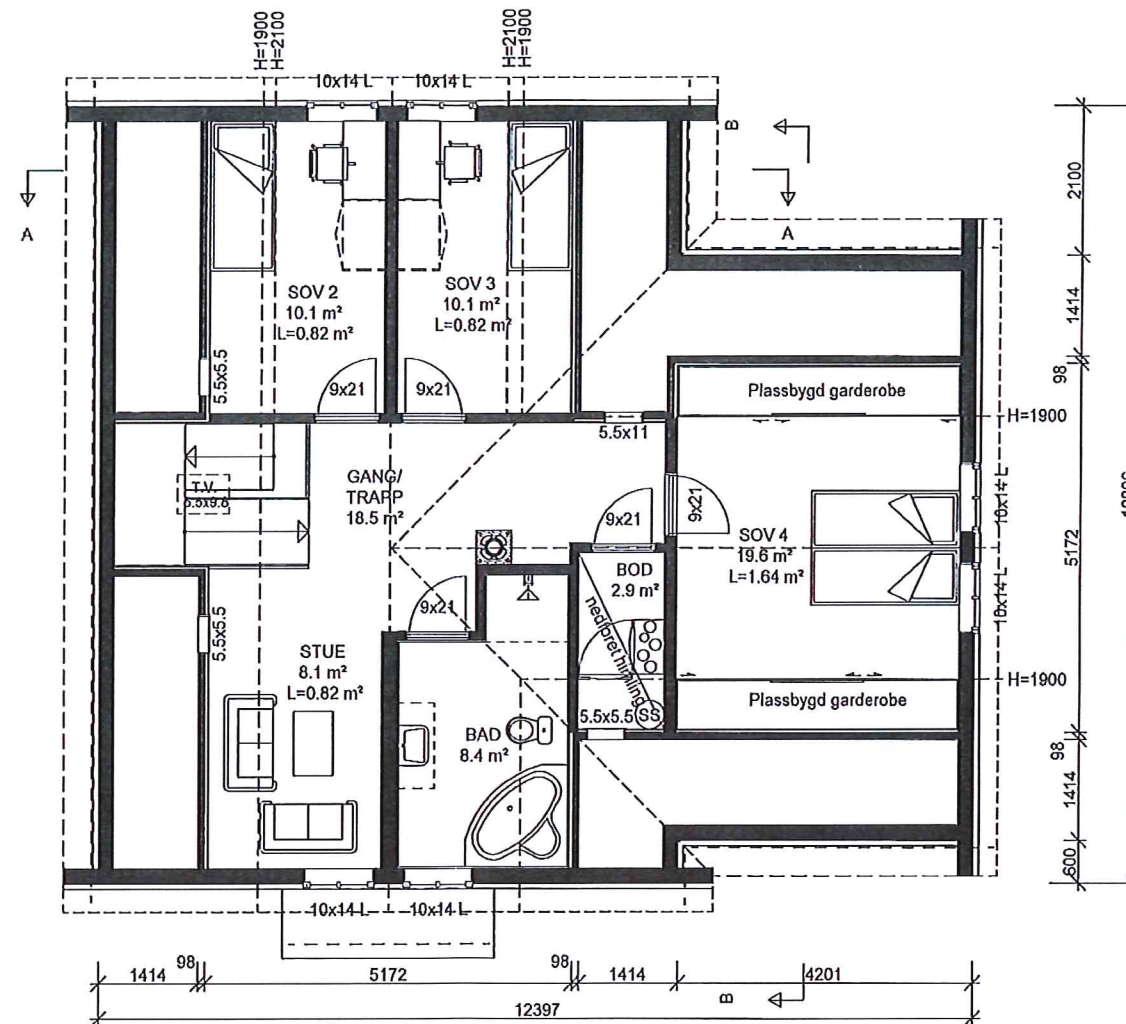

- B = Bærevegg
- L = Åpningsbart vindu
- F = Fast vindu
- L/F = Fast med åpningsbart felt iht. fasade
- - - = Synlig drager
- - - - - = Skjult drager




MELAND KOMMUNE  
 Godteke 12/10-2015  
 Saksnr. DNT sak 364/2015  
 Sakshandsamar e.f. *FD*

"Nostalgi"  
 VEGAARDSHEIM "spesial"

Denne tegning tilhører Bolig Partner AS og kan ikke benyttes uten skriftlig samtykke

LOFTPLAN 2.etg. 	Tiltakshaver : Mikal Lussand	Pnr.: P2380049	MÅL 1 : 100 
	Byggeplass : Håstølen, 5918 Frekhaug	Gnr: 10 Bnr: 266	Dato 08.06.15 Sign. ee Tegnings Nr. 15145 — 503

E-3

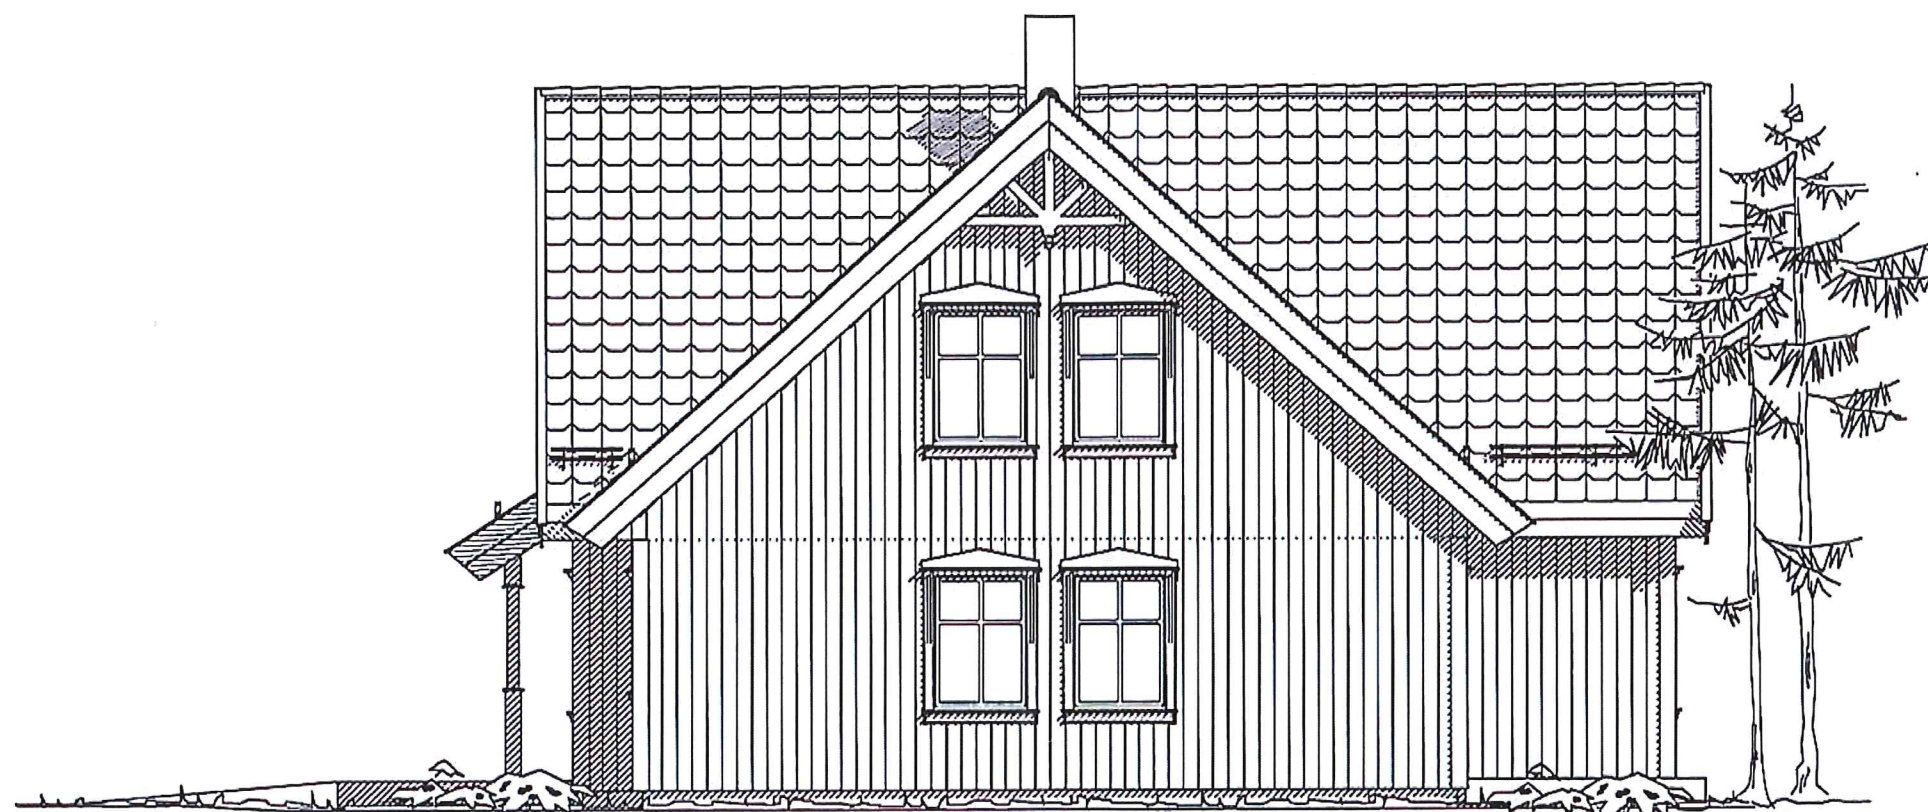

MELAND KOMMUNE  
 Godtekt. 12/10-2015  
 Saksnr. DNT sak 384/2015  
 Sakshandsamar e.f. *no*

"Nostalgi"  
 VEGAARDSHEIM "spesial"

Denne tegning tilhører Bolig Partner AS og kan ikke benyttes uten skriftlig samtykke

FASADE 2

*Bolig Partner*

Tiltakshaver :

Mikal Lussand

Pnr.:

P2380049

Byggeplass :

Håstølen, 5918 Frekhaug

Gnr: 10

Bnr: 266


MÅL 1 : 100

LEITE  HOWDEN  
ARKITEKT OG INGENIØRKONTOR

Dato 08.06.15 Sign. ee

Tegnings Nr.  
 15145 — 506

E-2

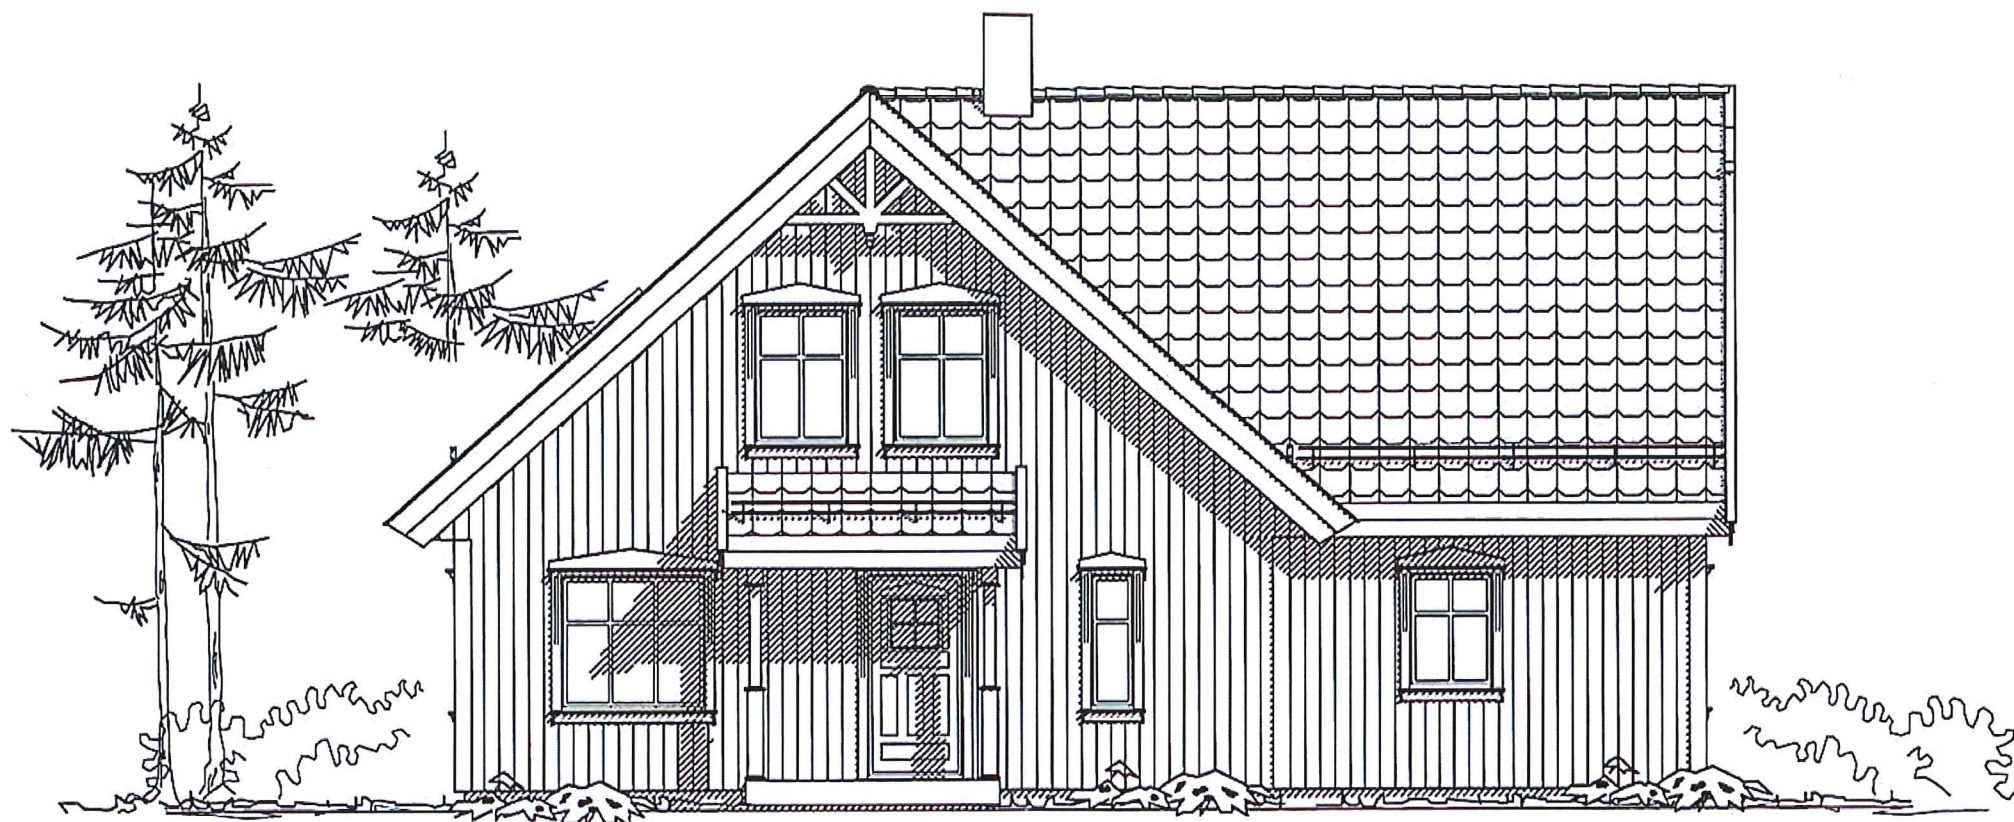

MELAND KOMMUNE  
 Godteke 12/10-2015  
 Saksnr. DNT sak 364/2015  
 Sakshandsamar e.f. ee

"Nostalgi"  
 VEGAARDSHEIM "spesial"

Denne tegning tilhører Bolig Partner AS og kan ikke benyttes uten skriftlig samtykke

FASADE 1


*Bolig Partner*

Tiltakshaver :  
 Mikal Lussand


Byggeplass :  
 Håstølen, 5918 Frekhaug

Pnr.:  
 P2380049  
 Gnr: 10  
 Bnr: 266


MÅL 1: 100

LEITE  HOWDEN  
ARKITEKT OG INGENIØRKONTO  
 Dato 08.06.15 Sign. ee  
 Tegnings Nr.  
 15145 — 505

E-I

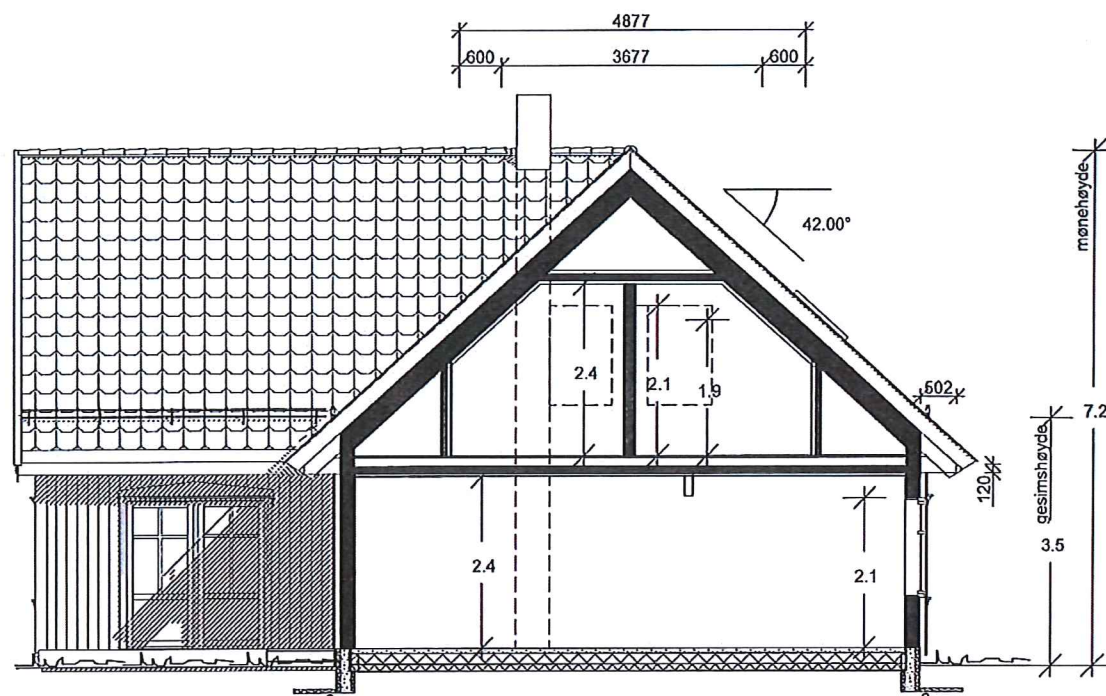

SNITT A-A

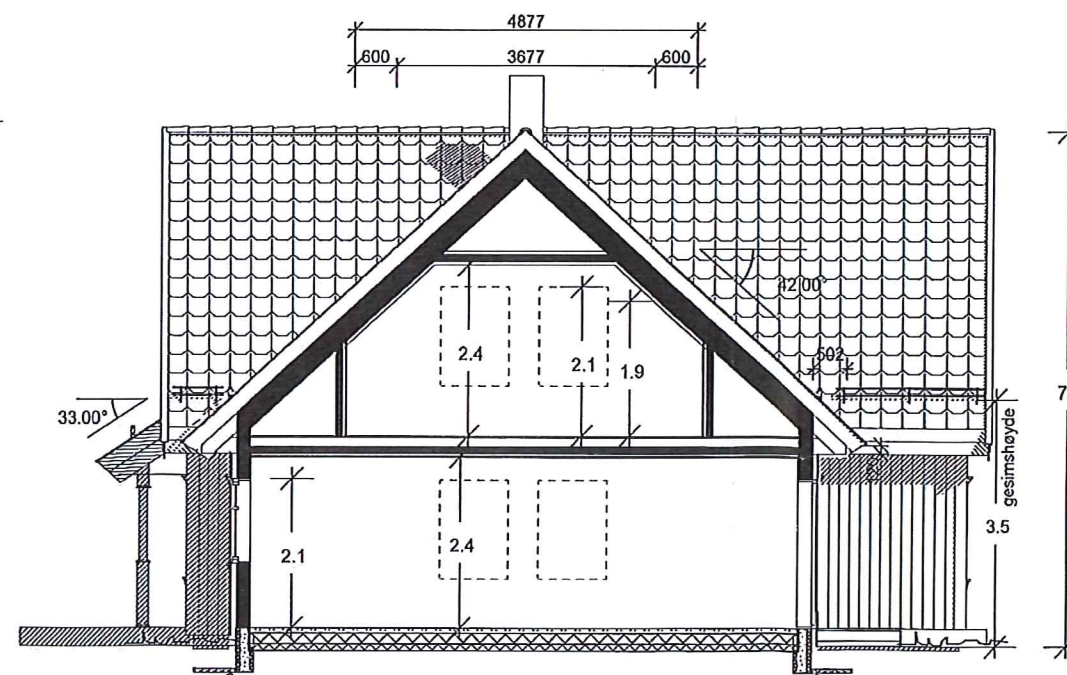

SNITT B-B

Beregninger i hht NS3940

Arealer (m <sup>2</sup> )	BRA
Hovedplan	114.2
Loftsplan	78.6
Utv. bod 1. etg.	5.0
<b>Totalt bruksareal</b>	<b>198</b>

Bebygd areal bolig (BYA) 127

Areal av primærrom (P-rom) 190

MELAND KOMMUNE

Godtcekket 12/10-2015

Saksnr. DNT sak 364/2015

Sakshandsamar e.f. *TE*

"Nostalgi"  
VEGAARDSHEIM "spesial"

Denne tegning tilhører Bolig Partner AS og kan ikke benyttes uten skriftlig samtykke

SNITT OG AREALER

**Bolig Partner**

Tiltakshaver :  
Mikal Lussand

Pnr.:  
P2380049

Byggeplass :  
Håstølen, 5918 Frekhaug

Gnr: 10  
Bnr: 266

MÅL 1 : 100

LEITE  HOWDEN  
ARHITEKT OG INGENIØRSKOLE

Dato 08.06.15 Sign. ee

Tegnings Nr.  
15145 — 501