



SITUASJONSKART

Gnr/Bnr: 36/ 128
 Adresse: Riolevikvegen 51
 Eigar/søkar: Bjørset

Kvalitet : FKB-B

Målestokk: 1:500
 Dato: 31.07.2015


Gjeldande plan : Kommuneplan

Planformål : SB

Vår referanse: Amg

- // — Gjerde
- - - Usikker eigedomsgrense
- Målt eigedomsgrense
- Bolighus
- Andre bygg

Sign.

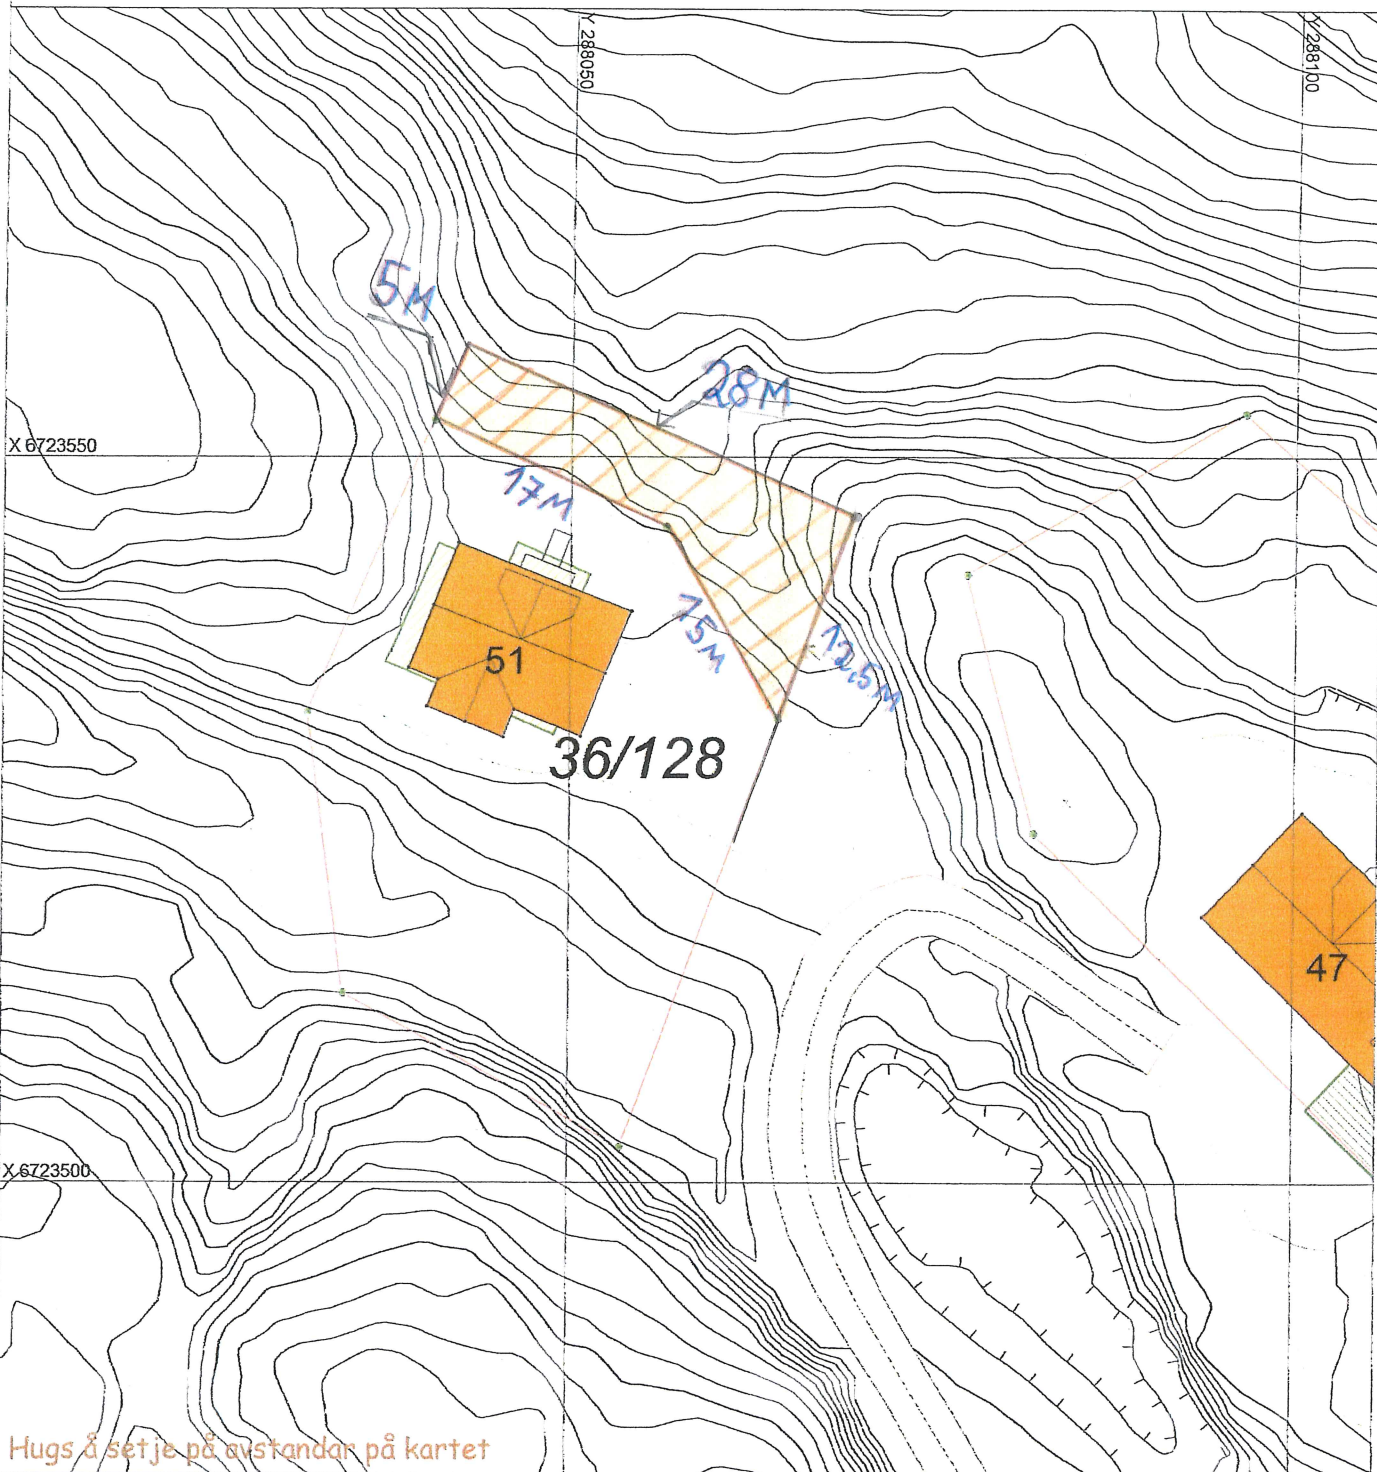

Hugs å setje på avstandar på kartet

SITUASJONSPLAN

■ Tiltak

Underskrift Situasjonplan _____ Dato _____