

SITUASJONSKART

Gnr/Bnr: 5/ 7- del av , 5/ 14
Adresse: Fløksand
Eigar/søkar: Terje Fløysand, Olav Myrvedt

MELAND KOMMUNE

Godteke 15-10-2015

Saksnr. 15/2339 Målestokk: 1:1000

Dato: 24.07.2015

Sakshandsamar e.f. TSE

MELAND
KOMMUNE




Kvalitet : FKB-B

Gjeldande plan : Kommuneplan
Planformål : LNF

Vår referanse: Amg

Sign.

- Gjerde
- Usikker eigedomsgrense
- Målt eigedomsgrense
- Bolighus
- Andre bygg

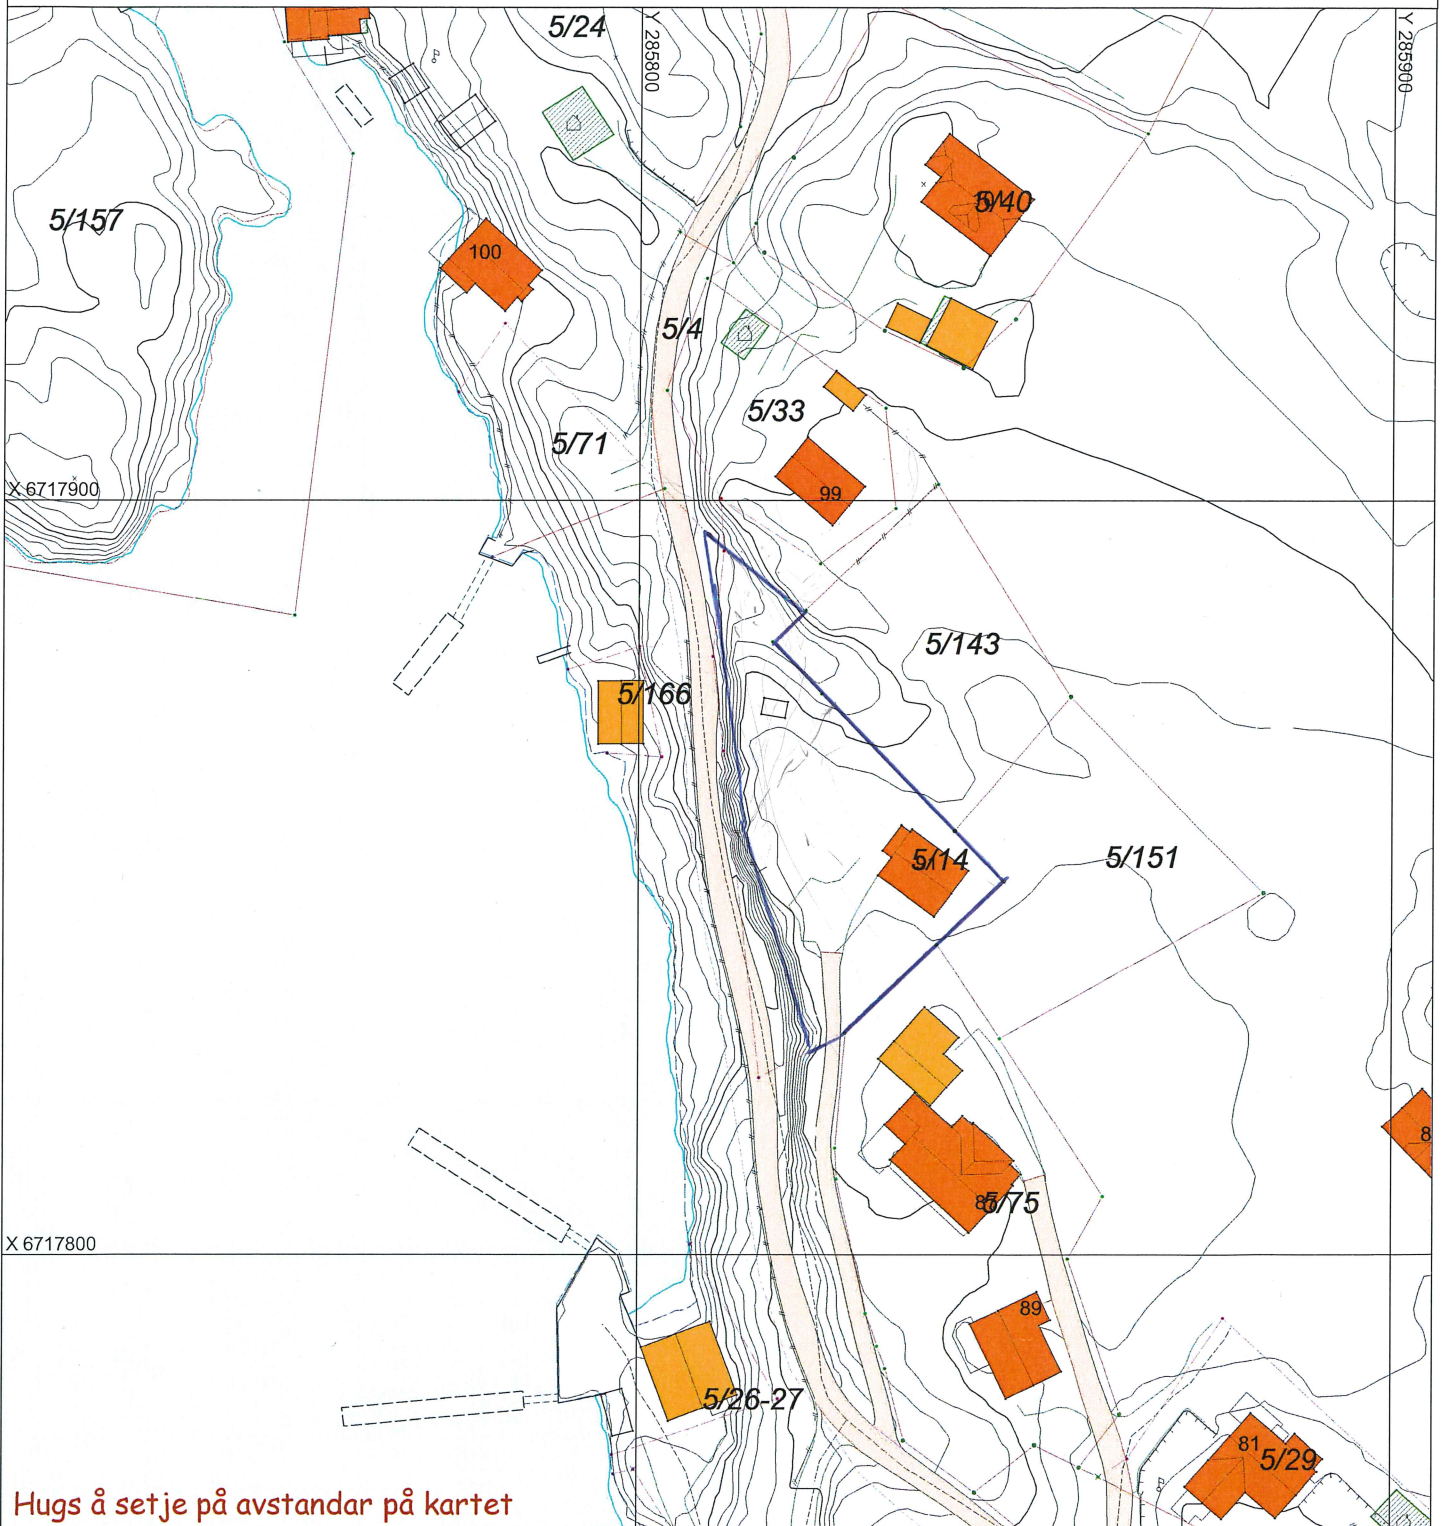

Hugs å setje på avstandar på kartet

SITUASJONSPLAN

Tiltak

Underskrift Situasjonsplan Dato 13/08-2015