

Søknad om tillatelse til tiltak

etter plan- og bygningsloven § 20-3, jf. § 20-1

Rammetillatelse

Ett-trinns søknadsbehandling

Oppfylles vilkårene for 3 ukers saksbehandling, jf. § 21-7 annet ledd? Ja Nei

Søknad om ansvarsrett for ansvarlig søker

Foreligger sentral godkjenning? Ja Nei
Hvis nei, vedlegg byggblankett 5159.

Berører tiltaket eksisterende eller fremtidige arbeidsplasser? Ja Nei

Hvis ja, skal samtykke innhentes fra Arbeidstilsynet for igangsettelse av tiltaket. Byggblankett 5177 med vedlegg.

Berører tiltaket byggverk oppført før 1850, jf. Kulturminneloven § 25, andre ledd? Ja Nei

Hvis ja, skal uttalelse fra fylkeskommunen foreligge før igangsettelse av tiltaket.

Opplysninger gitt i søknad eller vedlegg til søknaden, herunder oppretting eller endring av matrikkelenhet, vil bli registrert i matrikkelen.

Søknaden gjelder							
Eiendom/ byggsted	Gnr.	Bnr.	Festnr.	Seksjonsnr.	Bygningsnr.	Bolignr.	Kommune
	1	169				16	Meland
Planlagt bruk/formål	Adresse				Postnr.	Poststed	
	Flatøyvegen				5918	Frekhaug	
Tiltakets art pgl §20-1 (flere kryss mulig)	Beskriv			Bygn.typekode (jf. s. 2)			
	<input type="checkbox"/> Bolig <input type="checkbox"/> Fritidsbolig <input type="checkbox"/> Garasje <input checked="" type="checkbox"/> Annet: <i>slamavskiller med skuff til sjø</i>						
Tiltakets art pgl §20-1 (flere kryss mulig)	Nye bygg og anlegg	<input type="checkbox"/> Nytt bygg *)		<input type="checkbox"/> Parkeringsplass *)		<input type="checkbox"/> Anlegg <input type="checkbox"/> Veg <input type="checkbox"/> Vesentlig terrenginngrep	
	Endring av bygg og anlegg	<input type="checkbox"/> Tilbygg, påbygg, underbygg *)			<input type="checkbox"/> Fasade		
		<input type="checkbox"/> Konstruksjon		<input type="checkbox"/> Reparasjon		<input type="checkbox"/> Ombygging <input type="checkbox"/> Anlegg	
	Endring av bruk	<input type="checkbox"/> Bruksendring <input type="checkbox"/> Vesentlig endring av tidligere drift					
	Riving	<input type="checkbox"/> Hele bygg *)		<input type="checkbox"/> Deler av bygg *)		<input type="checkbox"/> Anlegg	
	Bygn. tekn. installasj. **)	<input type="checkbox"/> Nye anlegg *)		<input type="checkbox"/> Endring		<input type="checkbox"/> Reparasjon	
	Endring av bruksenhet i bolig	<input type="checkbox"/> Oppdeling		<input type="checkbox"/> Sammenføyning			
Innhegning, skilt	<input type="checkbox"/> Innhegning mot vegg		<input type="checkbox"/> Reklame, skilt, innretning e.l.				
*) Byggblankett 5175 fylles ut og vedlegges. (Vedlegg gruppe A) **) Gjelder kun når installasjonen ikke er en del av et større tiltak.							

Vedlegg			
Beskrivelse av vedlegg	Gruppe	Nr fra - til	Ikke relevant
Opplysninger om tiltakets ytre rammer og bygningsspesifikasjon (Byggblankett 5175)	A	-	<input checked="" type="checkbox"/>
Dispensasjonssøknad (begrunnelse/vedtak) (pbl kap. 19)	B	-	<input checked="" type="checkbox"/>
Nabovarsling (Kvittering for nabovarsel/Opplysninger gitt i nabovarsel/nabomerknader/kommentarer til nabomerknader)	C	-	<input type="checkbox"/>
Situasjonsplan, avkjørselsplan bygning/eiendom	D	1 - 2	<input checked="" type="checkbox"/>
Tegninger	E	4 - 4	<input type="checkbox"/>
Redegjørelser/kart	F	-	<input type="checkbox"/>
Søknad om ansvarsrett/gjennomføringsplan	G	11 - 13	<input type="checkbox"/>
Boligspesifikasjon i Matrikkelen	H	-	<input checked="" type="checkbox"/>
Uttalelse/vedtak fra annen offentlig myndighet	I	-	<input checked="" type="checkbox"/>
Andre vedlegg	Q	5 - 10	<input type="checkbox"/>

Erklæring og underskrift			
Ansvarlig søker bekrefter at hele tiltaket belegges med ansvar, og dekker kravene i henhold til plan- og bygningsloven. En er kjent med reglene om straff og sanksjoner i pbl kap. 32 og at det kan medføre reaksjoner dersom det gis uriktige opplysninger.			
Ansvarlig søker for tiltaket		Tiltakshaver	
Foretak	Org. nr.	Navn	
Stendal VVS AS	980626180	Steinar Hansen	
Adresse		Adresse	
Blombakken 1			
Postnr	Poststed	Postnr	Poststed
5911	ALVERSUND		
Kontaktperson	Telefon	Mobiltelefon	Eventuelt organisasjonsnummer
Heidi	56354455	40017963	
E-post	E-post		Telefon (dagtid)
sten-ws@online.no			
Dato	Underskrift		Dato
12.10.15	Heidi Meland		
Gjentas med blokkbokstaver		Gjentas med blokkbokstaver	
STENDAL VVS AS			

Søknad om utslipp av sanitært avløpsvann fra hus og hytter

Søknaden skal benyttes for etablering av nye utslipp og vesentlig økning av eksisterende utslipp av sanitært avløpsvann jf. forskrift om begrensning av forurensning av 1.6.2004 (forurensningsforskriften) kapittel 12.

Søknadskjemaet gjelder for utslipp fra bolighus, hytter, turistbedrifter og lignende virksomhet med utslipp mindre enn 50 personekvivalenter (pe). Søknadskjemaet gjelder også for utslipp av sanitært avløpsvann mindre enn 50 pe i tettbebyggelser som er større enn 2000 pe i innlandet og 10 000 pe ved kysten.

Skjemaet gjelder ikke for påkobling til offentlig avløpsnett.

Informasjon:

Utslipet av sanitært avløpsvann er søknadspliktig jf. forurensningsforskriften kapittel 12. Søknad med alle nødvendige opplysninger og vedlegg sendes til og behandles av kommunen der det søkes om utslipp. Søknad i samsvar med standardkravene i kapittel 12 behandles innen seks uker. Søknad om unntak fra standardkravene i kapittel 12 behandles uten ubegrunnet opphold, men behandlingen vil da kunne ta mer enn seks uker. Ufullstendig søknad vil ikke kunne bli behandlet.

1. Ansvarlig (søker)*:

Navn: Steinar Hansen	Telefon (dagtid): 90561206
Adresse: Frydenbølien 24	Postnr., poststed: 5056 Bergen
E-post: hansen20@online.no	<input checked="" type="checkbox"/> Enkeltperson <input type="checkbox"/> Selskap/lag /sameie. Oppgi organisasjonsnr.:

*Hvis ansvarlig søker ikke er den samme som ansvarlig eier skal dette angis under pkt 8. Eventuelle merknader.

2. Søknaden gjelder:

<input checked="" type="checkbox"/> Nytt utslipp. Spesifiser: 7m ³ skumavskiller til sjø	<input type="checkbox"/> Vesentlig økning av utslipp. Spesifiser: Skal det installeres vannklosett: <input type="checkbox"/> ja <input type="checkbox"/> nei
<input checked="" type="checkbox"/> Helårsbolig, antall: ...1... + 2 leiligheter	
<input type="checkbox"/> Fritidsbolig, antall:	
<input type="checkbox"/> Annen bygning, antall:spesifiser:	
Utslippets størrelse (før rensing) i antall personekvivalenter: 10 pe	

3. Eiendom /byggested:

Gnr: 1	Bnr: 169	Adresse: Flatsøyvegen 16
Planstatus:	Samsvar med endelige planer etter plan- og bygningsloven: <input checked="" type="checkbox"/> ja <input type="checkbox"/> nei	
	Hvis nei, foreligger det samtykke fra kommunens planmyndighet: ja, dato:.....	

4. Utslippssted:

Type: <input type="checkbox"/> Innsjø <input type="checkbox"/> Bekk /Elv <input type="checkbox"/> Elvemunning <input checked="" type="checkbox"/> Sjø <input type="checkbox"/> Stedegne løsmasser Annet:.....
Navn på lokalitet: <i>flata</i>
Koordinater på utslippssted: Oppgi kartdatum (WGS 84, ESO 50, NGO 48, annet):
Hvis utslipp til vann: Utslippsdyp minst 2 m under laveste vannstand: <input checked="" type="checkbox"/> ja Spesifiser utslippsdyp: ... <i>1.5 m</i> Utslippsanordning: ... <i>110 mm slange med lodd</i>

5. Rensegrad:

<p>5.1 <input type="checkbox"/> Utslippssted i følsomt/normalt område (rensegrad jf. §12-8):</p> <p>Rensekrav for sanitært avløpsvann, utslippssted med brukerinteresser: 5.1.a <input type="checkbox"/> 90 % reduksjon av fosfor, 90 % reduksjon av BOF₅</p> <p>Rensekrav for sanitært avløpsvann, utslippssted med fare for eutrofiering/overgjødning: 5.1.b <input type="checkbox"/> 90 % reduksjon av fosfor og 70 % reduksjon av BOF₅</p> <p>Rensekrav for sanitært avløpsvann, utslippssted uten fare for eutrofiering/overgjødning: 5.1.c <input type="checkbox"/> 60 % reduksjon av fosfor og 70 % reduksjon av BOF₅</p> <p>Kun utslipp av gråvann, alle utslippssteder: 5.1.d <input type="checkbox"/> Stedegne løsmasser eller tilsvarende, spesifiser:.....</p> <p>5.2 <input checked="" type="checkbox"/> Utslippssted i mindre følsomt område (rensegrad jf. §12-9):</p> <p>Rensekrav for sanitært avløpsvann, utslipp til sjø: enten 5.2.a <input checked="" type="checkbox"/> 20 % reduksjon av suspendert stoff eller 5.2.b <input type="checkbox"/> 180 mg suspendert stoff/liter i restkonsentrasjon Kun utslipp av gråvann, utslipp til sjø: 5.2.c <input type="checkbox"/> Urenset</p> <p>5.3 <input type="checkbox"/> Det søkes unntak fra §§12-8 til 12-9, spesifiser i vedlegg nr.:.....</p>
<p>Type renseanlegg:</p> <p><input type="checkbox"/> Urenset</p> <p><input checked="" type="checkbox"/> Slamavskiller <i>7m³</i></p> <p><input type="checkbox"/> Infiltrasjonsanlegg</p> <p><input type="checkbox"/> Sandfilteranlegg</p> <p><input type="checkbox"/> Biologisk renseanlegg</p> <p><input type="checkbox"/> Kjemisk renseanlegg</p> <p><input type="checkbox"/> Kjemisk/biologisk renseanlegg</p> <p><input type="checkbox"/> Tett tank (for alt avløpsvann)</p> <p><input type="checkbox"/> Tett tank for svartvann</p> <p><input type="checkbox"/> Biologisk toalett</p> <p><input type="checkbox"/> Konstruert våtmark</p> <p><input type="checkbox"/> Tett tank for svartvann, gråvannsfiler</p> <p><input type="checkbox"/> Biologisk toalett, gråvannsfiler</p> <p><input type="checkbox"/> Annen løsning, spesifiser:.....</p>
<p>Anleggets dimensjonerte størrelse i antall personekvivalenter:..... <i>10</i> e</p>

6. Opplysninger om bistand fra nøytral fagkyndig

Navn og adresse på nøytral fagkyndig (person/firma/leverandør) som har bistått med valg og utforming av renseanlegg og/eller dokumentasjon av rensegrad. Hvis relevant, oppgi også hvem som vil bistå med installasjon av renseanlegg.	Kryss av for type bistand:
a)	<input type="checkbox"/> Valg av renseanlegg <input type="checkbox"/> Utforming av renseanlegg <input type="checkbox"/> Dokumentasjon av rensegrad <input type="checkbox"/> Installasjon av renseanlegg
b)	<input type="checkbox"/> Valg av renseanlegg <input type="checkbox"/> Utforming av renseanlegg <input type="checkbox"/> Dokumentasjon av rensegrad <input type="checkbox"/> Installasjon av renseanlegg
c)	<input type="checkbox"/> Valg av renseanlegg <input type="checkbox"/> Utforming av renseanlegg <input type="checkbox"/> Dokumentasjon av rensegrad <input type="checkbox"/> Installasjon av renseanlegg


7. Vedlegg til søknaden:

a. Begrunnelse for ønske om unntak fra §§ 12-7 til 12-13 eller relevant dokumentasjon	<input type="checkbox"/> ja
b. Dokumentasjon av rensegrad jf. § 12-10 og beskrivelse av anlegg	<input checked="" type="checkbox"/> ja
c. Plassering av avløpsanlegg, utslippssted, eiendomsgrenser og vegadkomst på kart i målestokk 1:5000 eller større	<input checked="" type="checkbox"/> ja
d. Liste over eiendommer tilknyttet avløpsanlegget med gar., bnr. og adresse	<input type="checkbox"/> ja <input checked="" type="checkbox"/> ikke relevant
e. Oversikt over interesser som blir berørt (drikkevannsforsyning, rekreasjon, næringsvirksomhet etc). Beskrivelse av tiltak for å motvirke interessekonflikter og tiltak for å ivareta helse og miljø	<input type="checkbox"/> ja <input checked="" type="checkbox"/> ikke relevant
f. Oversikt over hvem som er varslet om planlagt utslipp, samt kvitteringer som viser at varsel er sendt	<input checked="" type="checkbox"/> ja <input type="checkbox"/> ikke relevant
g. Uttalelser mottatt i varslingsrunden	<input type="checkbox"/> ja <input checked="" type="checkbox"/> ikke relevant


8. Eventuelle merknader (ikke obligatorisk):

9. Underskrift og erklæring:

Jeg forplikter meg til å følge bestemmelsene i forurensningsforskriften og enkeltvedtak i henhold til forurensningsforskriften, herunder krav til avløpsnett jf. § 12-7, utslipp jf. §§ 12-8 eller 12-9, dokumentasjon av rensegrad jf. § 12-10, utslippssted jf. § 12-11, lukt jf. § 12-12 og utforming og drift av renseanlegg jf. § 12-13. Som ansvarlig eier er jeg ansvarlig for forskriftsmessig drift og vedlikehold, samt oppbevaring av informasjon om anlegget, drift og lekkasjer.

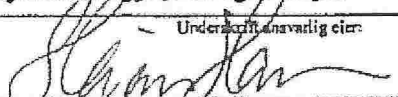Dato: 12/10-15	Underskrift ansvarlig eier: 	Gjentas med blokkbokstaver: STEINAR HANSEN
-------------------	--	---

STORE SLAM- AVSKILLERE

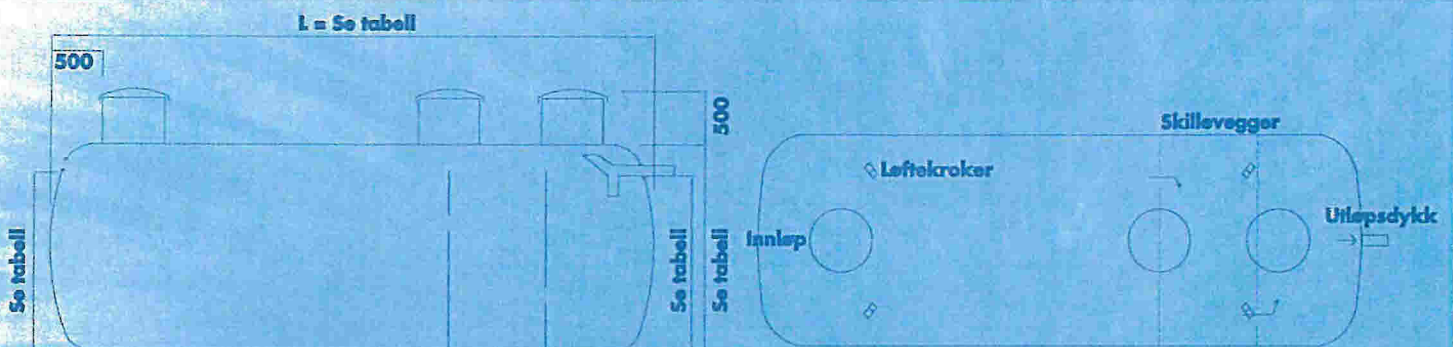

SLAMAVSKILLER DIAMETER: 2000 MM

NIVÅ INNLØP: 1750 MM UTLØP: 1650 MM
TOTAL HØYDE: 2500 MM

SLAMAVSKILLER DIAMETER: 2350 MM

NIVÅ INNLØP: 2000 MM UTLØP: 1900 MM
TOTAL HØYDE: 2850 MM

TYPE	VÅTVOLUM	LENGDE	TYPE	VÅTVOLUM	LENGDE
SL - 83	7,5 M ³	3200 MM	SL - 203 S	20,0 M ³	5400 MM
SL - 93	9,5 M ³	3750 MM	SL - 223 S	22,0 M ³	5900 MM
SL - 103	10,0 M ³	3950 MM	SL - 243 S	24,0 M ³	6400 MM
SL - 123	12,0 M ³ <i>36 pe = 9</i>	4650 MM	SL - 263 S	26,0 M ³	6950 MM
SL - 143	14,0 M ³ <i>44 pe = 11hus</i>	5350 MM	SL - 283 S	28,0 M ³	7500 MM
SL - 153	15,5 M ³	5850 MM	SL - 303 S	30,0 M ³	8000 MM
SL - 163	16,0 M ³	6200 MM	SL - 323 S	32,0 M ³	8500 MM
SL - 183	18,0 M ³	6800 MM	SL - 343 S	34,0 M ³	9000 MM
SL - 203	20,0 M ³	7550 MM	SL - 363 S	36,0 M ³	9500 MM
SL - 223	22,0 M ³	8250 MM	SL - 383 S	38,0 M ³	10050 MM
SL - 243	24,0 M ³	8950 MM	SL - 403 S	40,0 M ³	10600 MM
SL - 263	26,0 M ³	9650 MM			
SL - 283	28,0 M ³	10350 MM			
SL - 303	30,0 M ³	11050 MM			

LEVERES MED LÅSBART LOKK

Skjøtestykke på 500 mm eller 1000 mm høyde, diam. 600 mm, leveres for større nedgravingsdybder. Tanken plasseres på 200 mm sandskikt og avstemles mot setninger. Rundt tanken fylles 200 mm lag av sand eller stenfrie masser. Monteringsanvisning er festet på hver tank. Større anlegg leveres på bestilling.

MAKS NEDGRAVINGSDYBDE: 1000 mm fra terreng til tank

GODKJENNINGSNEMNDA
FOR SANITÆRMATERIELL



NS Godkjent NS - 3162. Kode 82 - 42 BIA Nr. 445

Godkjenning
Kode 2.65 NR. 79/89

Tanker over 16,5m³. Testrapport 4110 3225/91E
fra Det Norske Veritas