

SITUASJONSKART

Gnr/Bnr: 1/169
Adresse: Flatøyvegen 16
Eigar/søkar: Steinar Hansen

Kvalitet : FKB-B

Gjeldande plan : Reguleringsplan
Planformål : Bustad

Vår referanse: PAS

Sign.




Målestokk: 1:500
Dato: 28.08.2015

MELAND
KOMMUNE



- Gjerde
- Usikker eigedomsgrense
- Målt eigedomsgrense
- Bolighus
- Andre bygg

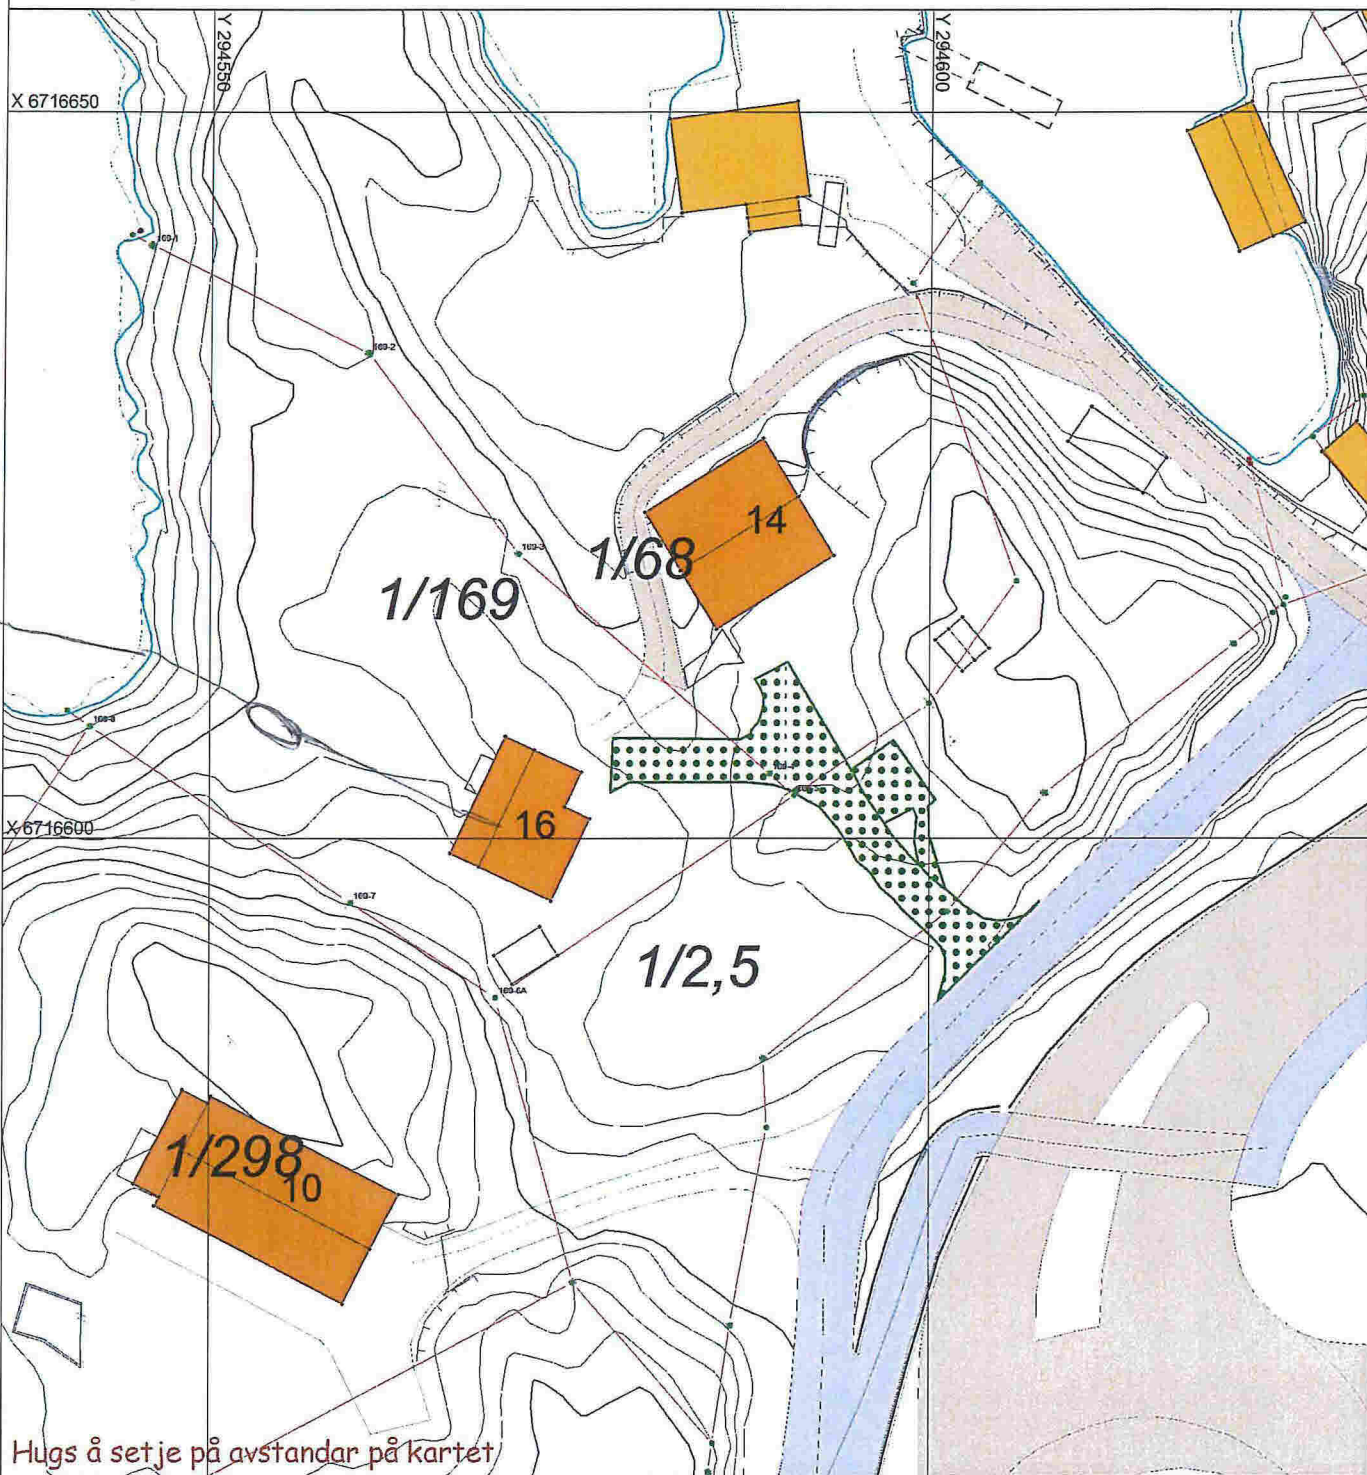

Hugs å setje på avstandar på kartet

SITUASJONSPLAN

Tiltak

Underskrift Situasjonplan _____ Dato _____

