

1

## Vedlegg 1. Informasjon om virksomheten

Tabell 1 Bedriftsinformasjon

<b>Bedrift</b>	
Navn	FREKHAUG STÅL AS
Beliggenhet/gateadresse	KRÅKENESET 5
Postadresse	5918 FREKHAUG
Offisiell e-postadresse	post@frekhaugstal.no
Kommune og fylke	MELAND - HORDALAND
Org. nummer	911 832 100 MNA
Gårds- og bruksnummer	23 / 66
UTM-koordinater	
NACE-kode og bransje	25.990
NOSE-kode(r)	
Kategori for virksomheten	Metallurgisk industri
Normal driftstid for anlegget	06 <sup>00</sup> - 20 <sup>00</sup> (8-12 t/døgn)
Antall ansatte	<del>26</del> 31

Tabell 2 Kontaktperson

Navn	FRODE SAGSTAD
Tittel	Adm. direktør
Telefonnr.	56 17 43 46
E-post	frode@frekhaugstal.no

Tabell 3 Lokalaviser

Navn	Adresse
Strileva	Isdalstø, LINDAS
Nordhordland	" "

Tabell 4 Liste over særlig berørte og aktuelle høringsparter (naboer, velforeninger, etc.):

Navn	Kontaktperson	Telefonnummer	E-post
LAVIK	NILS ARNE	922 93 382	
LAVIK	STIAN	413 11 300	
WHYATT	BJØRG KATIE		
BASTESEN	JARLE	908 23 184	

# REGULERINGSPLAN.

2

MELAND  
KOMMUNE



## SITUASJONSKART

Gnr/Bnr: 23/66  
Adresse:  
Eigar/søkar: Frekhaug Stål AS

Kvalitet: FKB-B

Gjeldande plan: Reg. plan

Planformål: Industri

Vår referanse: NTG


Sign. ....



N

Målestokk: 1:1000  
Dato: 26.08.2015

- Gjerde
- Usikker eigedomsgrense
- Målt eigedomsgrense
- Bolighus
- Andre bygg

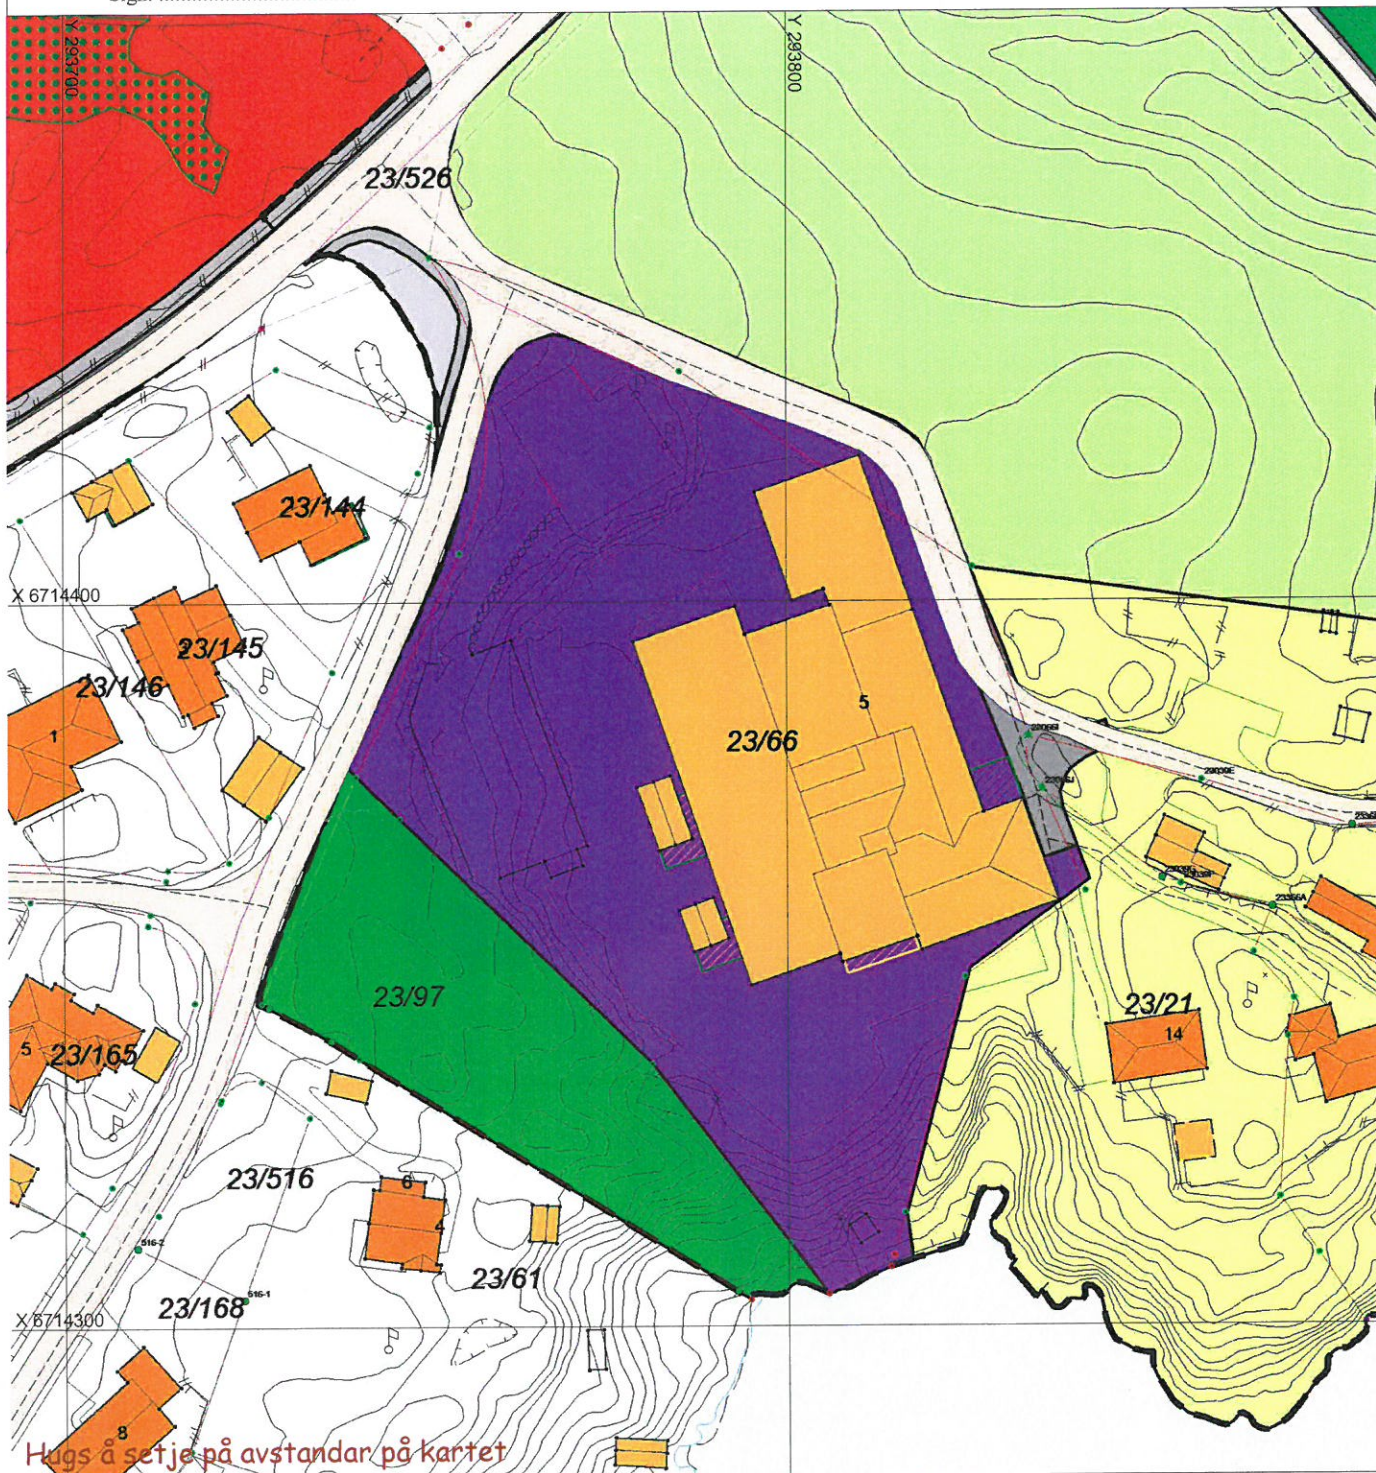

Hugs å setje på avstandar på kartet

## SITUASJONSPLAN

Tiltak

Underskrift Situasjonsplan

Dato



SITUASJONSKART

Gnr/Bnr: 23/66  
 Adresse:  
 Eigjar/søkar: Frekhaug Stål AS  
 Kvalitet: FKB-B  
 Gjeldande plan: Reg. plan  
 Planformål: Industri  
 Vår referanse: NTG  
 Sign. ....


Støynealinger 3-11

Miljøstasjoner 1-7



Målestokk: 1:1000  
 Dato: 26.08.2015

- Gjerde
- Usikker eigdomsgrense
- Målt eigdomsgrense
- Bolighus
- Andre bygg

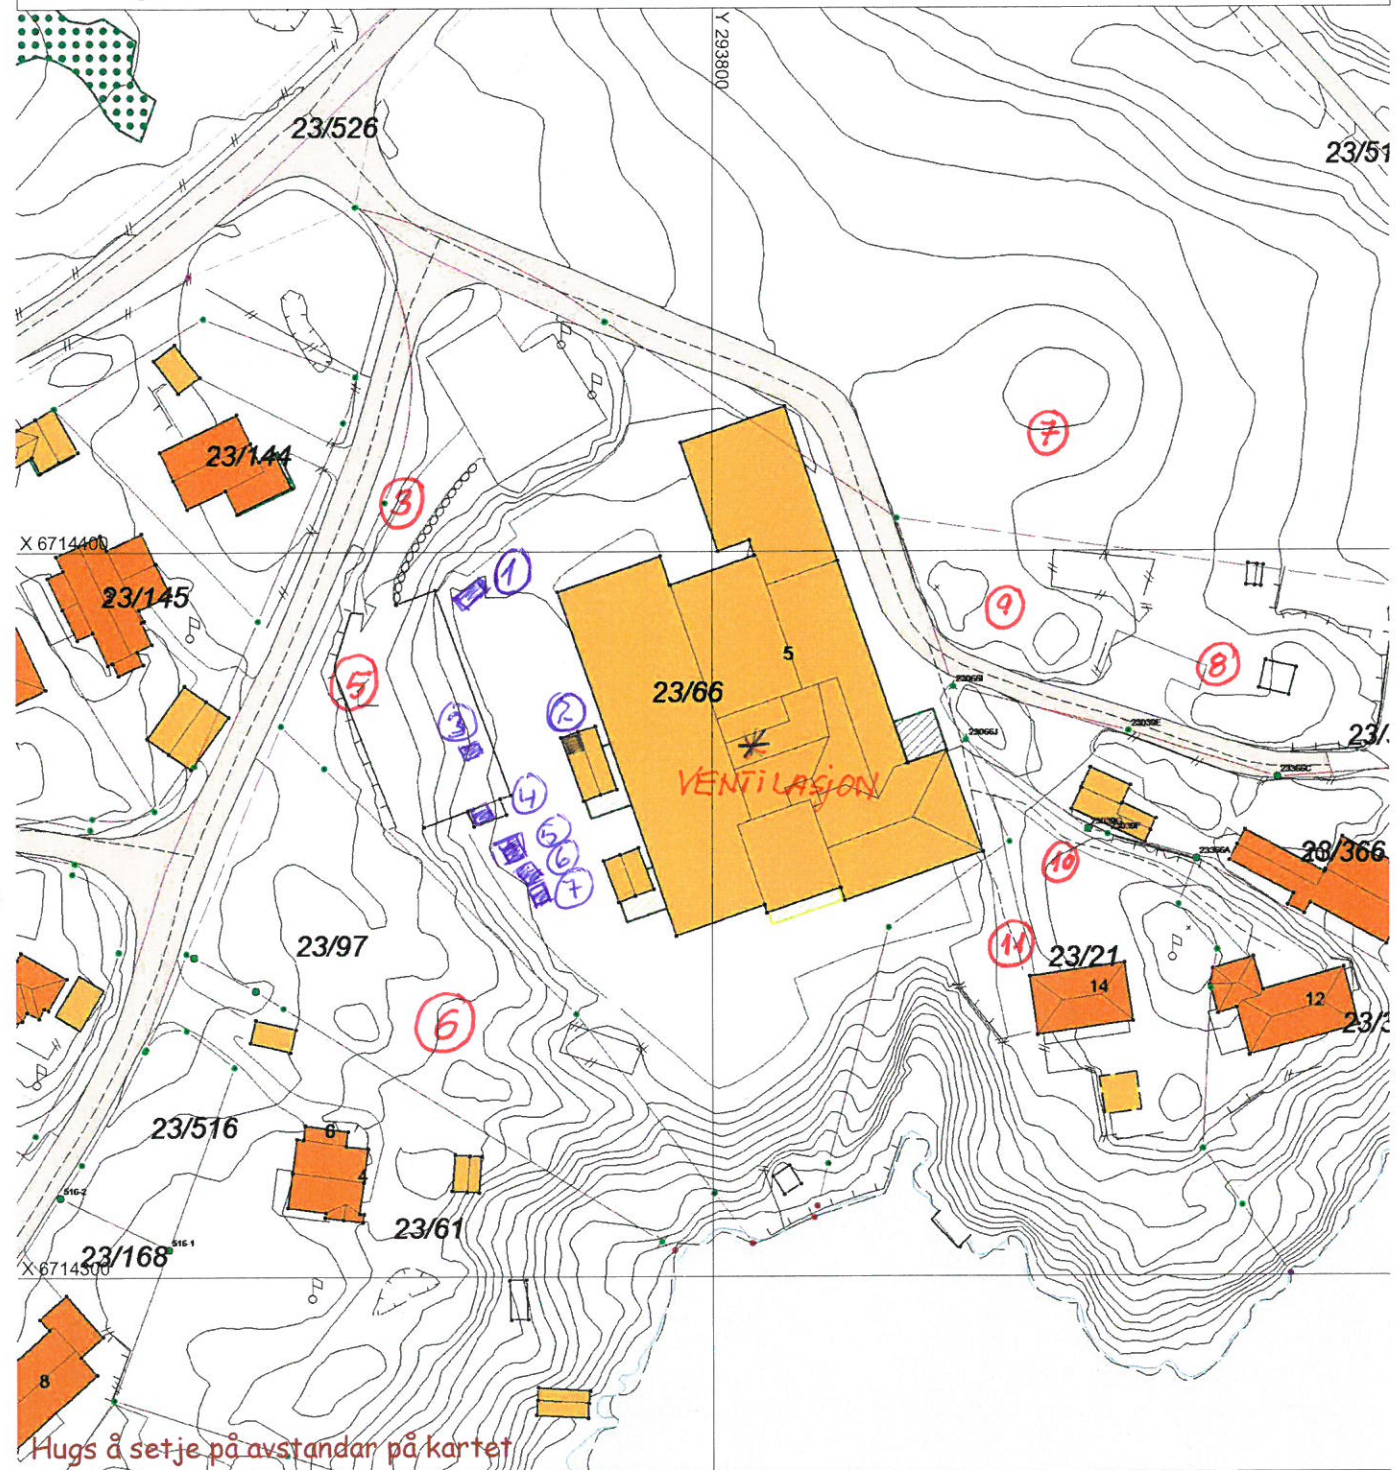

Hugs å setje på avstandar på kartet

SITUASJONSPLAN

- Tiltak

Underskrift Situasjonsplan \_\_\_\_\_ Dato \_\_\_\_\_